
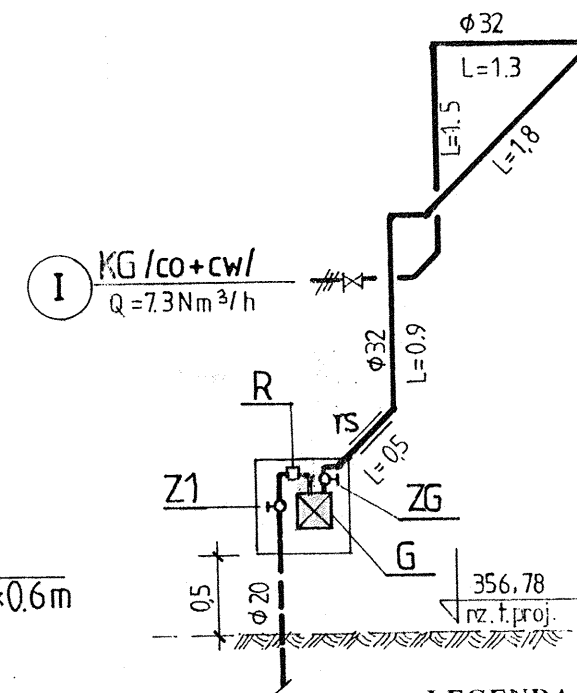


AKSONOMETRIA INSTALACJI GAZOWEJ · sk.1:100

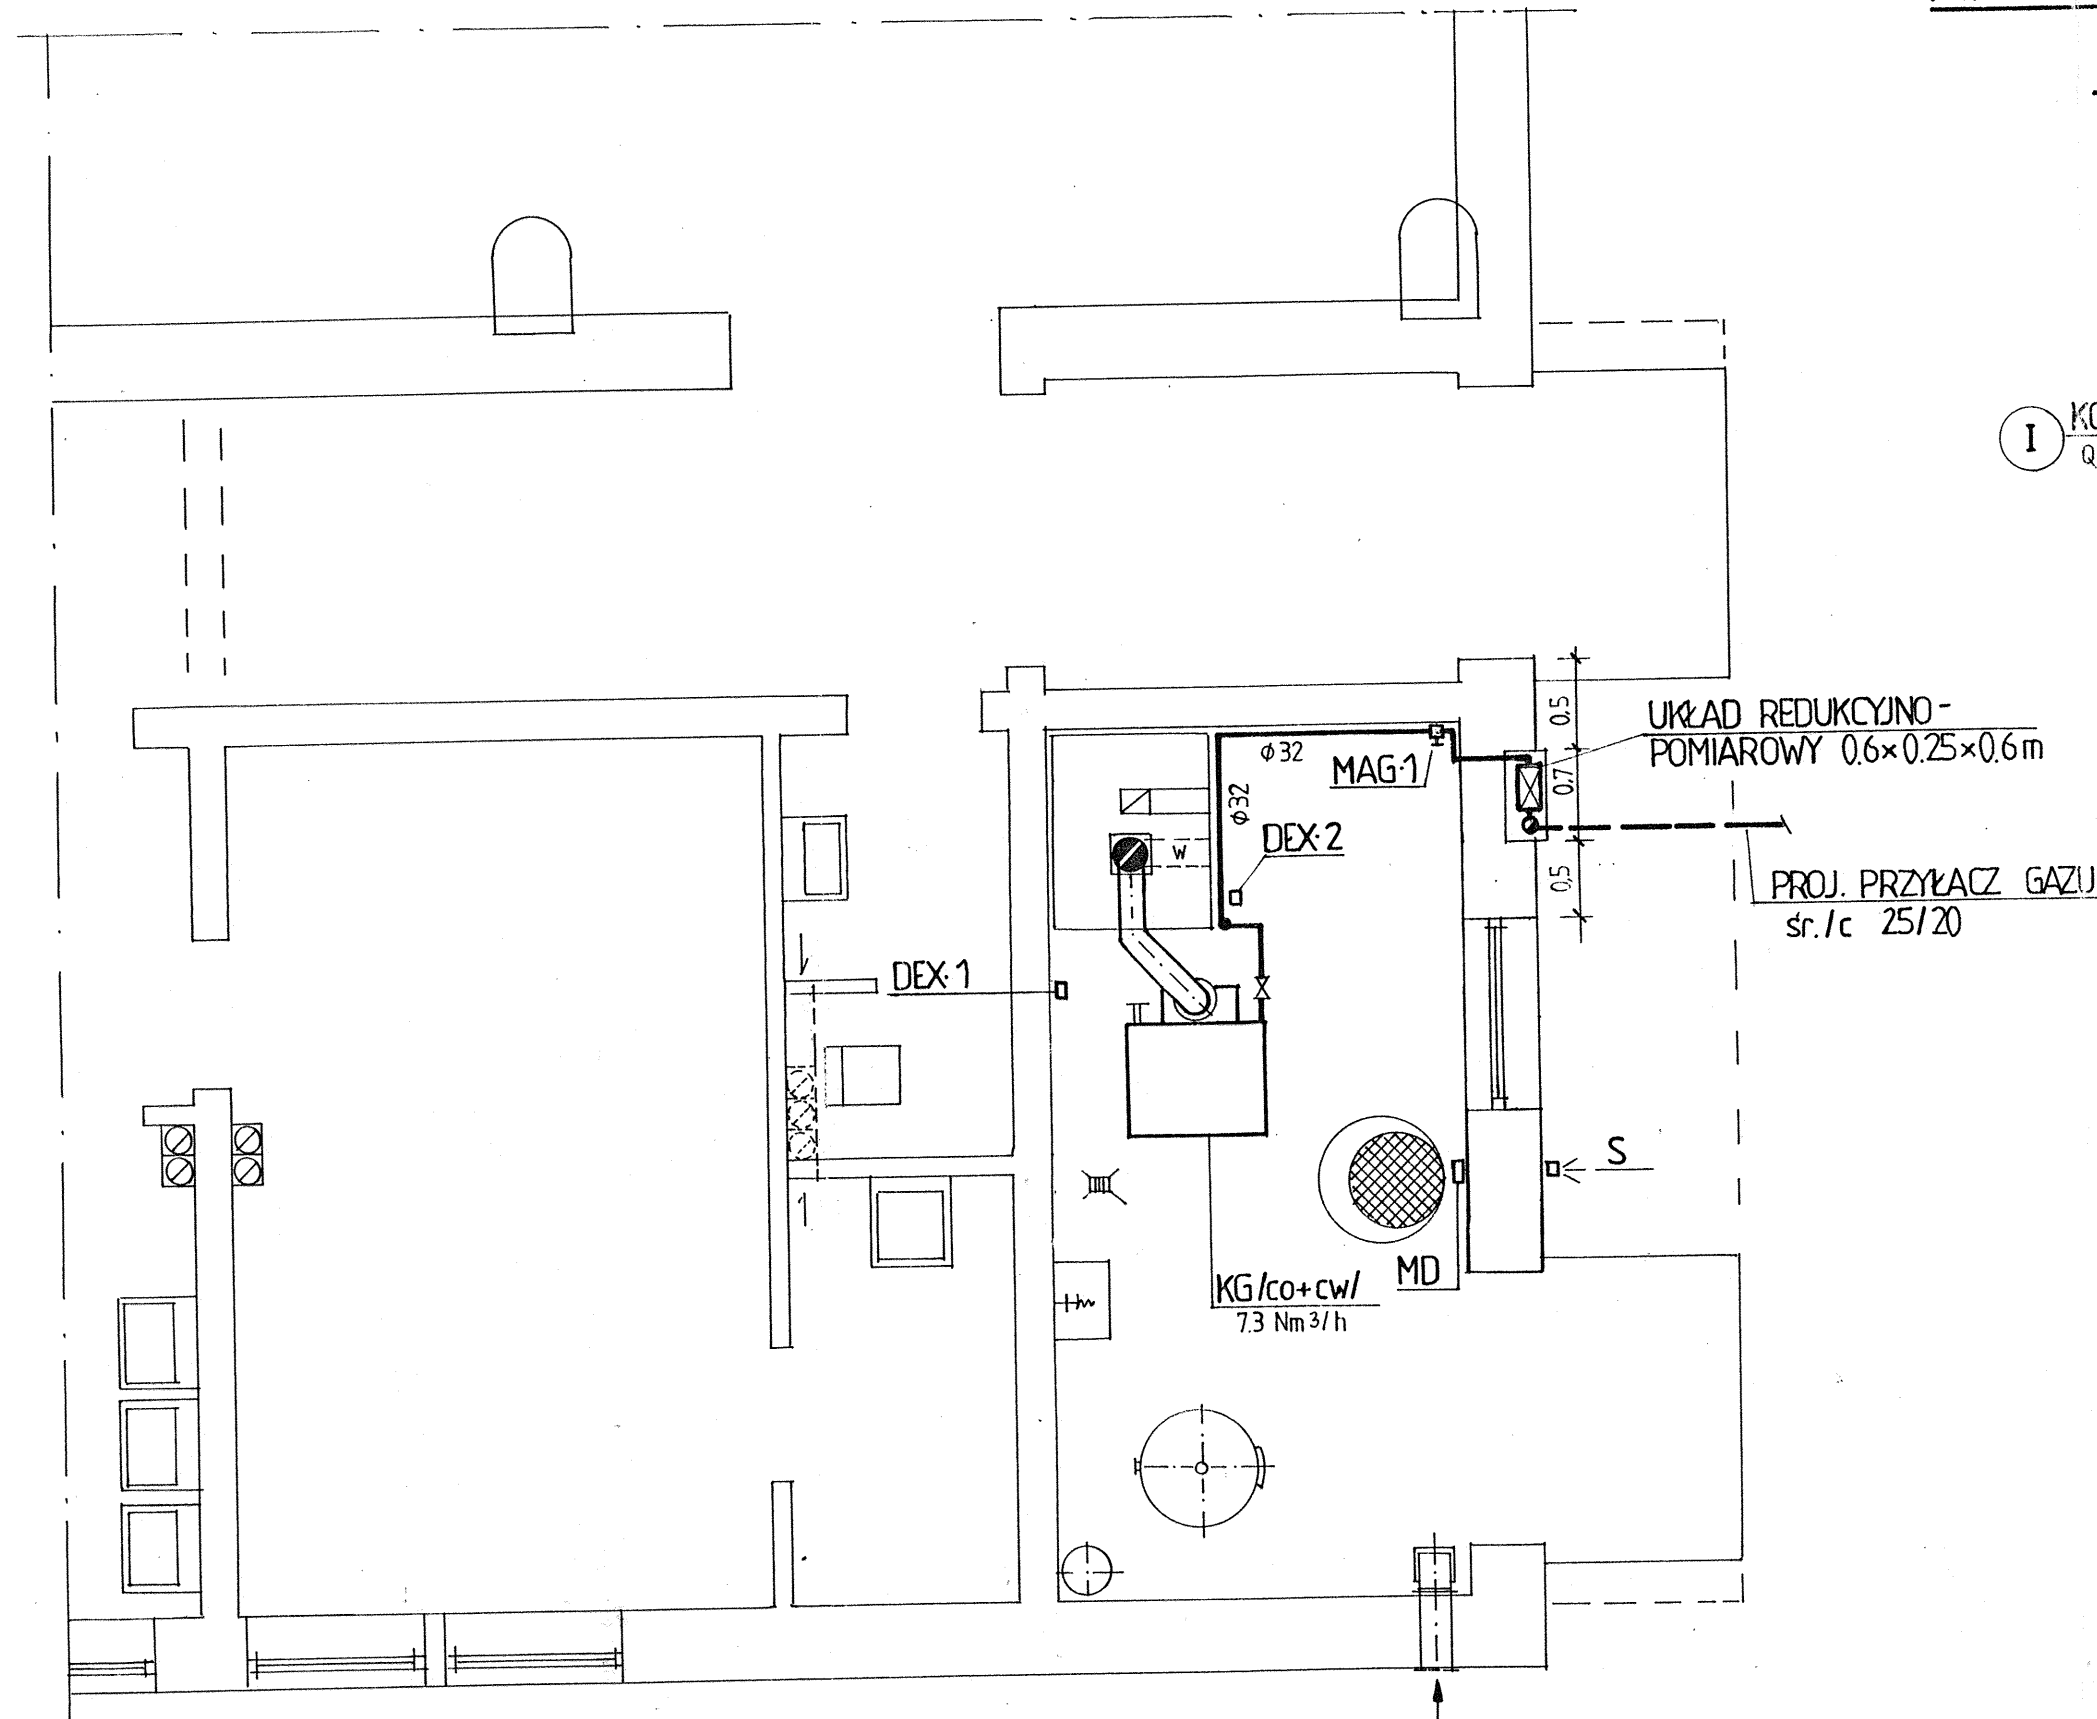

LEGENDA:

- Z1 -projektowany zawór odcinający Ø15mm,
- ZG -projektowany główny zawór gazu, zawór sferyczny Ø25mm,
- R -projektowany reduktor R10 ,
- G -projektowany gazomierz G6,
- KG/co+cw/-projektowany kocioł gazowy firmy De-Dietrich -szt.2,
- TS -tuleja stalowa
- MAG-1 -głowica samozamykającaDn 32,
- DEX-1 -detektor do wykrywania metanu,
- DEX-2 -detektor do wykrywania związków tlenu węgla ,
- MD-2z -moduł alarmowy
- S -syrenka alarmowa DK-53

STAROSTA NOWOSADECKI

ZATWIERDZAM PROJEKT I UDZIAŁEM POWOŁUJĘ NA BUDOWĘ

Decyzja znak *PB. 7351-1101-2/04*

z dnia *24. 02. 2004 r.*

Zap. STAROSTY

mgr inż. Jacek Dzikowski
DYREKTOR WYDZIAŁU
Adminitr. Architektoniczno-Pl.

mgr inż. Teresa Widel-Zmarzły
Uprawnienia budowlane do projektowania
bez ograniczeń i kierowania robotami
budowlanymi z ograniczeniem w specjalności:
Instalacyjno-inżynierskiej w Zakresie
Sieci Sanitarnych, Instalacji Sanitarnych
i Ochrony Środowiska - nr ewid. 23/NS/75

GABRIELA CZAJA
inż. Instalacji Sanitarnych
Al. Wolności 41/12 - tel. 422 045
33-300 NOWY SĄCZ
NIP 734-108-00-23

PRACOWNIA PROJEKTOWA SIECI I INSTALACJI SANITARNYCH 33-300NOWY SĄCZ, uL. Czarnieckiego 5, tel.(0-18) 442-13-08				
INWESTOR	URZĄD GMINY w CHELMCU, uL. Papieska 2			
PROJEKTANT	OBIEKT	SALA GIMNASTYCZNA		
Mgr inż. <i>T. Widel-Zmarzły</i>	ADRES	Paszyn działka Nr 1447/1, gm. Chelmelec		
	OPRACOWANIE	PB. Wewnętrzna instalacja gazowa		
	PREZEDMOIT RYSUNKU	Rzut parteru oraz aksonometria instalacji gazowej		
	SPRAWDZAJĄCY:	DATA 05.2003	SKALA 1:100	NR RYS 4