
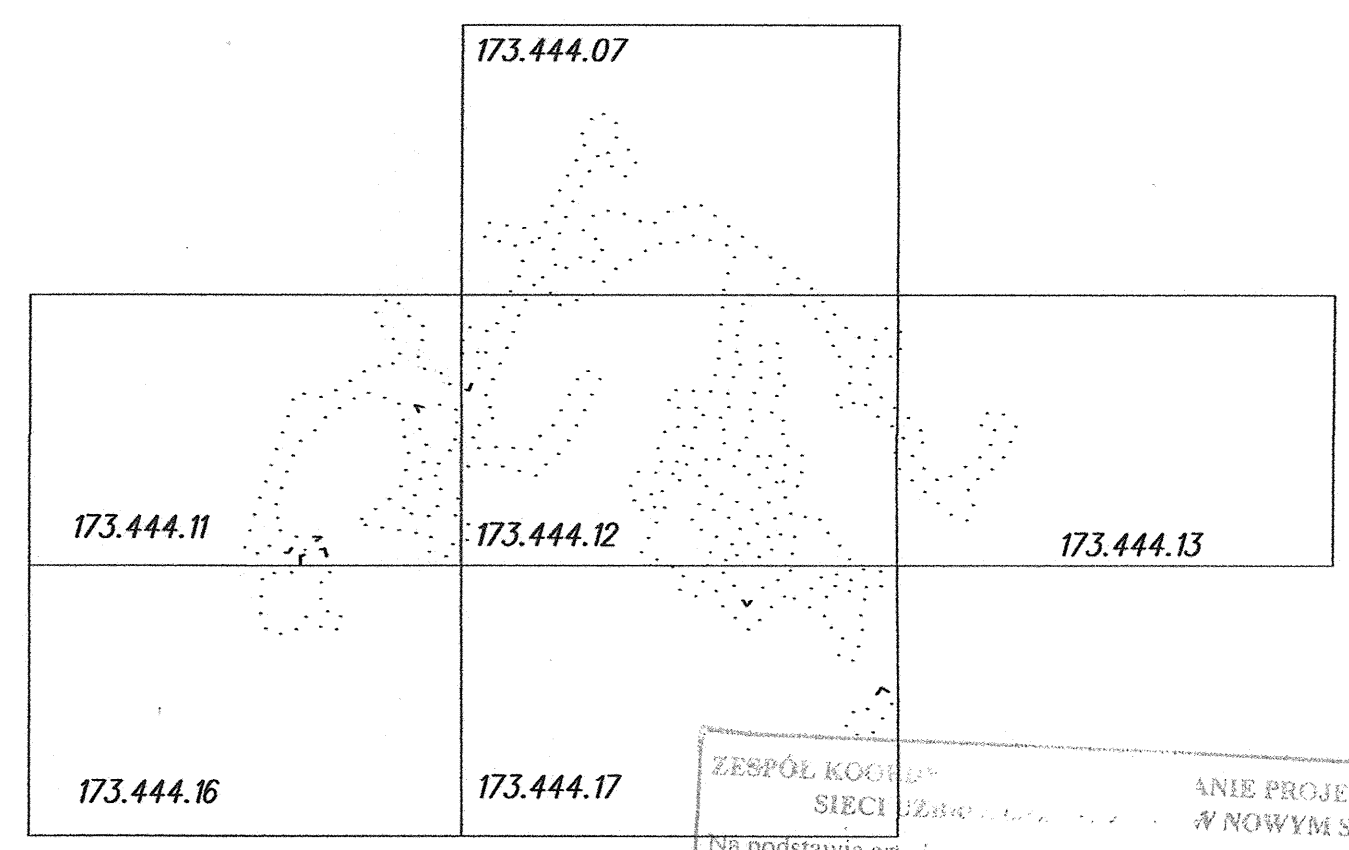


MAPA SYTUACYJNO - WYSOKOŚCIOWA

skala 1:1000  
woj. małopolskie, powiat nowosądecki, gm. Chelmec, obręb Chomranice  
obiekt: wodociąg dla gminy Chelmec  
sekcja mapy zasad:  
173.444.07, 173.444.11, 173.444.12, 173.444.13, 173.444.16, 173.444.17  
Układ odniesienia wysokości: Kronsztadt  
Układ wsp. poziomych "65"

ARKUSZ 4

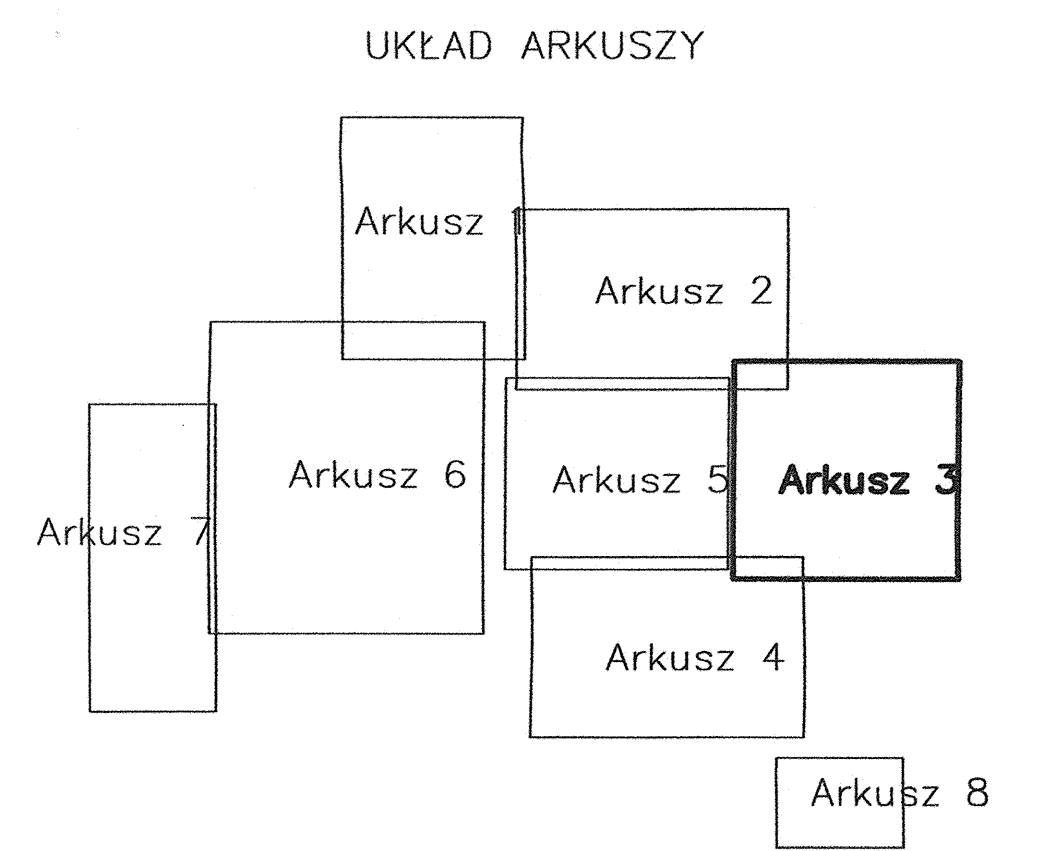

ZESPÓŁ KONTROLI  
SIECI ZAKŁADU WYKONAWCZEGO  
W NOWYM SĄCZU  
Na podstawie art. 17 ustawy z dnia 17 maja 1989 r. o  
Prawo geodezyjne z 2000r. nr 100, poz. 1085  
z późniejszymi zmianami  
wprowadzoną ustawą z dnia 23 maja 2007 r. o zmianie ustawy - Prawo  
budowlane oraz o zmianie niektórych innych ustaw (Dz.U. z 2007r. Nr  
163, poz. 1364) oraz § 13 ust. 3 pkt. 1 Regulaminu Organizacyjnego  
Starostwa Powiatowego w Nowym Sączu z 2005r. Nr  
27/IV/2003 Rady Powiatu Nowosądeckiego uchwala się  
projektowanych sieci uzbrojenia terenu.  
Rabulowa nowa wodociągowa -  
etap III w Chomranicach  
16.06.2008  
[signature]  
Nowy Sącz, dnia 01.10.2008  
Z-ca PRZEWODNICZĄCEGO ZESPOŁU  
[signature]

Stan wiadomości wkreślono na podst. mapy ewidencyjnej 1:2000.  
Mapa w zakresie S/U powstała na podst. zakładowej mapy zasad, 1:2000 metodą skanowania, kalibracji i rektoryzacji.  
Treść mapy w zakresie W powstała na podst. pomiaru bezpośredniego.  
Treść mapy zgodna z terenem wg. stanu w m-cu lutym 2008 r.  
Prace geodezyjne wykonano:  
Kierownik robót:

Nr ks. rob. 138/2007


Potwierdzam za zgodność z mapą z zasobu  
powiatowego nr 4064/120/2007

dr inż. Marek Stusarski  
Upoważnienie powiatowe Nr 15111

UWAGA:  
W instalacjach domowych przed zaworem  
wodomierza należy montować  
reduktor ciśnienia o nastawie h<4,5 atm.

UWAGA:  
Wodociąg prowadzić w odległości  
min. 1,5 m od granic działek.

z W40  
Zakończenie podejścia do przyłączenia  
dn. 40 mm wraz z zasawą dn.40mm

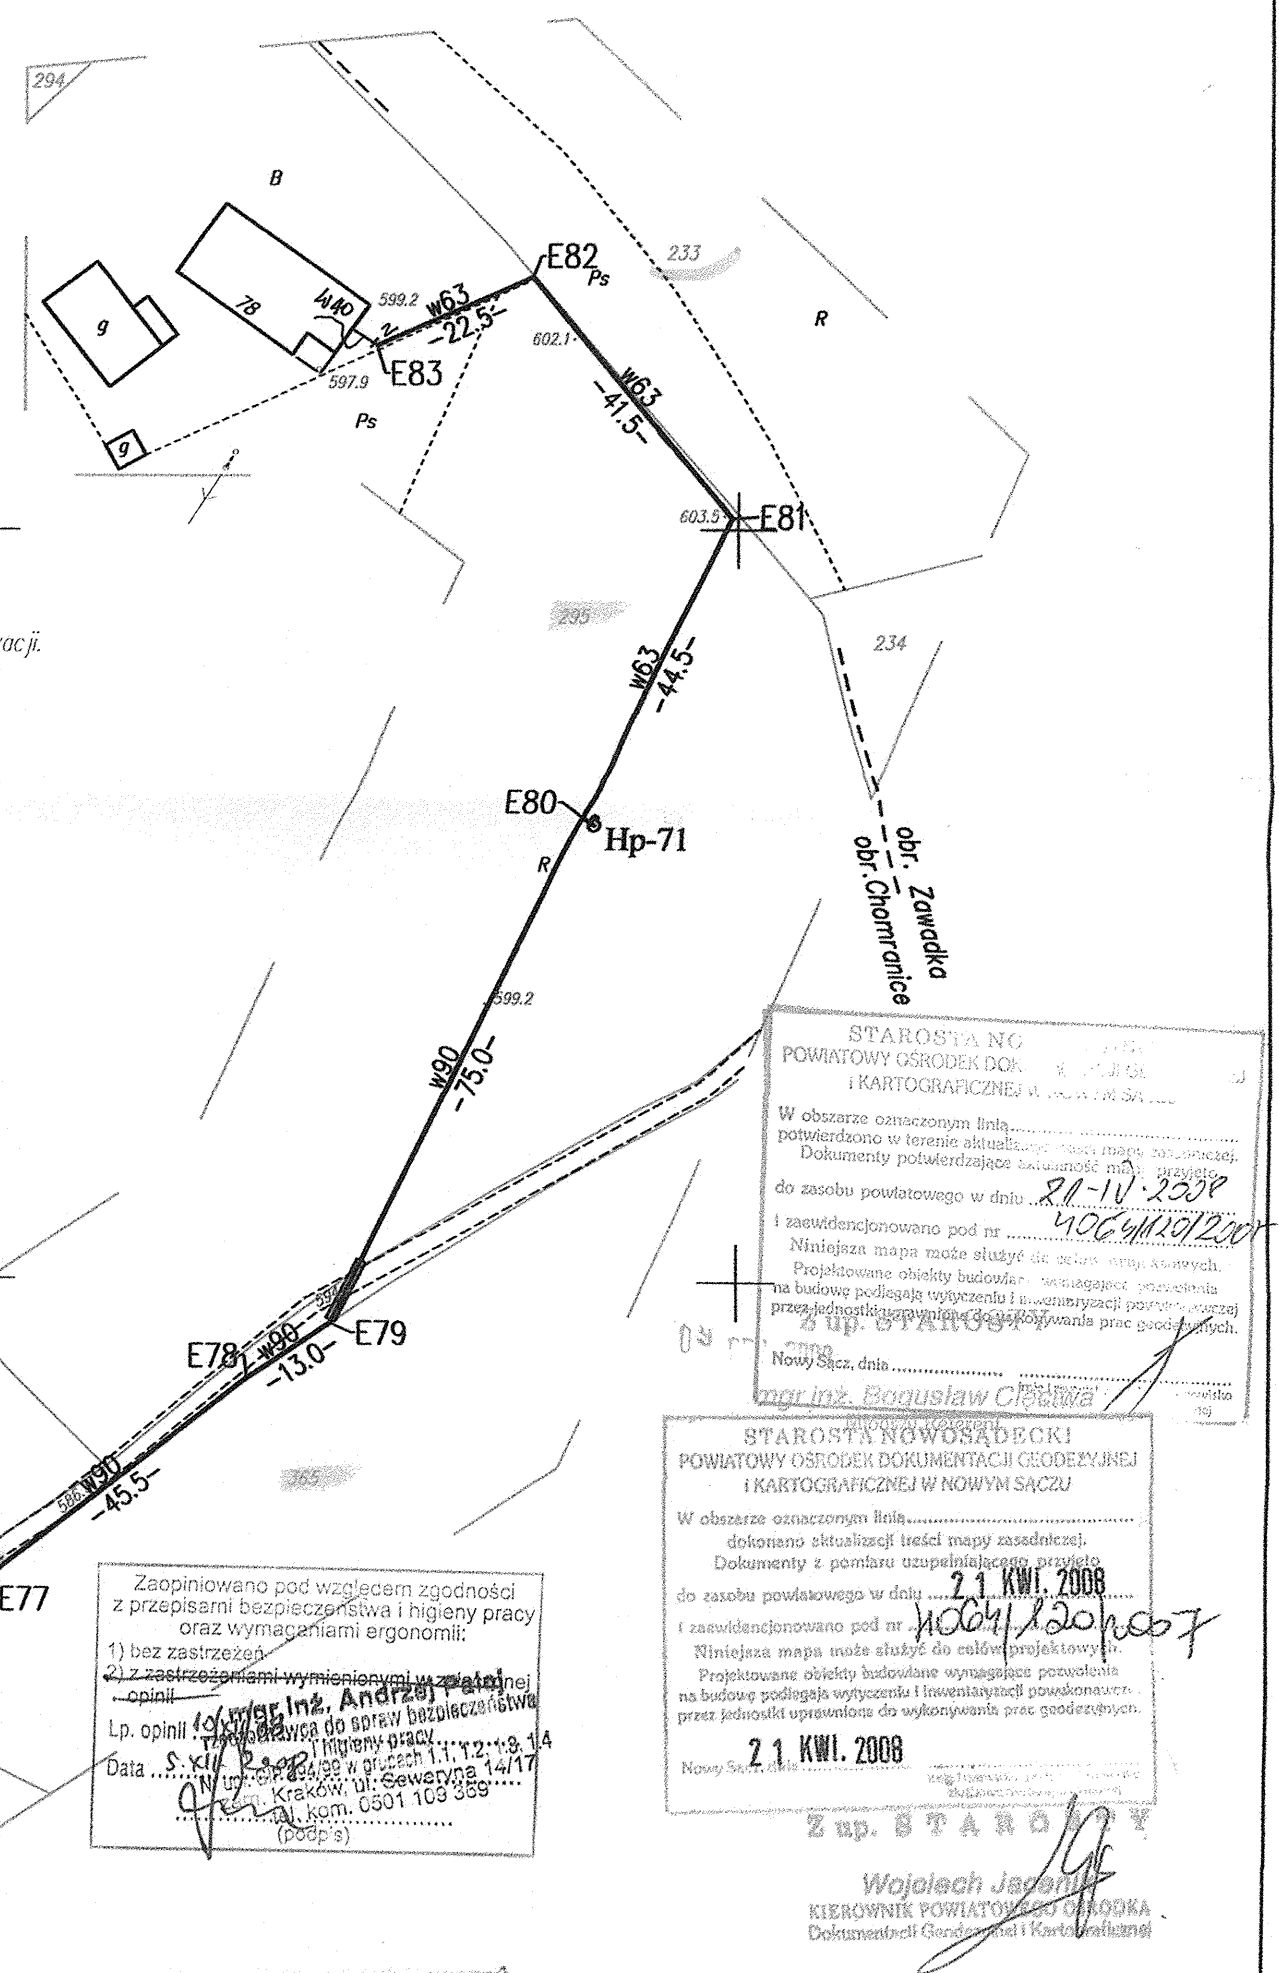

STAROSTA NG  
POWIATOWY URZĘDNIK DOKUMENTACJI  
KONTROLI  
W obszarze oznaczonym literą  
potwierdzam za zgodność z mapą z zasobu  
powiatowego nr 4064/120/2007  
21-IV-2008  
[signature]

STAROSTA NG  
POWIATOWY URZĘDNIK DOKUMENTACJI  
KONTROLI  
W obszarze oznaczonym literą  
potwierdzam za zgodność z mapą z zasobu  
powiatowego nr 4064/120/2007  
21-IV-2008  
[signature]

Zespół KONTROLI  
SIECI ZAKŁADU WYKONAWCZEGO  
W NOWYM SĄCZU  
Na podstawie art. 17 ustawy z dnia 17 maja 1989 r. o  
Prawo geodezyjne z 2000r. nr 100, poz. 1085  
z późniejszymi zmianami  
wprowadzoną ustawą z dnia 23 maja 2007 r. o zmianie ustawy - Prawo  
budowlane oraz o zmianie niektórych innych ustaw (Dz.U. z 2007r. Nr  
163, poz. 1364) oraz § 13 ust. 3 pkt. 1 Regulaminu Organizacyjnego  
Starostwa Powiatowego w Nowym Sączu z 2005r. Nr  
27/IV/2003 Rady Powiatu Nowosądeckiego uchwala się  
projektowanych sieci uzbrojenia terenu.  
Rabulowa nowa wodociągowa -  
etap III w Chomranicach  
16.06.2008  
[signature]  
Nowy Sącz, dnia 01.10.2008  
Z-ca PRZEWODNICZĄCEGO ZESPOŁU  
[signature]

mgr inż. Andrzej Pająk  
Kraśnik dn. 05.12.2008  
Zgodność projektu z wymaganiami ochrony  
dla obiektów zabytkowych  
bez uwag

Ugodzono pod warunkiem wprowadzenia uwagi zamieszczonej  
w opinii sanitarnego nr 241/08 z dnia 05.12.2008  
w słownym Sączu z dnia 2.0.11.2009  
Nowy Sącz, dnia 2.0.11.2009

LEGENDA:  
w10 - projektowany wodociąg  
- projektowane przyłącze wod.  
- projektowana rura ochronna  
- projektowany hydrant  
- projektowana zasawa  
- projektowany węzeł  
- zalamanie wodociągu  
- zakres objęty wnioskiem

Firma "SMAJDOR" Nowy Sącz ul. Grunwaldzka 200; tel/fax 018 441 - 58 - 39			
ROZBUDOWA WODOCIAGU KOMUNALNEGO ETAP III			
CHOMRANICE GMINA CHELMIEC			
PROJEKT BUDOWLANI I WYKONAWCZY			
PROJEKT ZAGOSPODAROWANIA TERENU SYTUACJA			
Projektant: inż. Leszek SMAJDOR	Pieczczęć i podpis	rysunek	
Sprawdzający: mgr inż. Jacek Pietruszka		SYTUACJA	
lipiec 2008r.		skala 1:1000 nr rysunku 3.	
Projekt sporządzono z wykorzystaniem opracowania wykonanego w roku 2008 przez SPJ-P "ARBIT" 31-147 Kraków ul. Długa 1, projektant: inż. Hanna Miś-Czerwik, na podstawie przekazania praw autorskich wraz z prawem do uzgodnień i opłat.			