

MAPA SYT-WYS DO CELÓW PROJEKTOWYCH

SKALA 1 : 1000


Przeskalowanie mapy zasadniczej 183.222.07

Woj.: łódzkie
Powiat: nowosądecki
Gmina: Chelmec
Obwód: Tęczyń
Dzielnica: w. w. g. z. k. s. u.
Ks.: 78/2010

USŁUGI GEODEZYJNE
mgr inż. Tomasz Kamiński
33-400 Sędz. os. Słowackie 240
tel. 018 26 50 003, kom. 604 975 627
NIP 734-258-23-44, REGON 145820443

GEODEZA URZĄDOWA
mgr inż. Tomasz Kamiński
NIP 734-258-23-44

Stary Sącz 07.04.2010

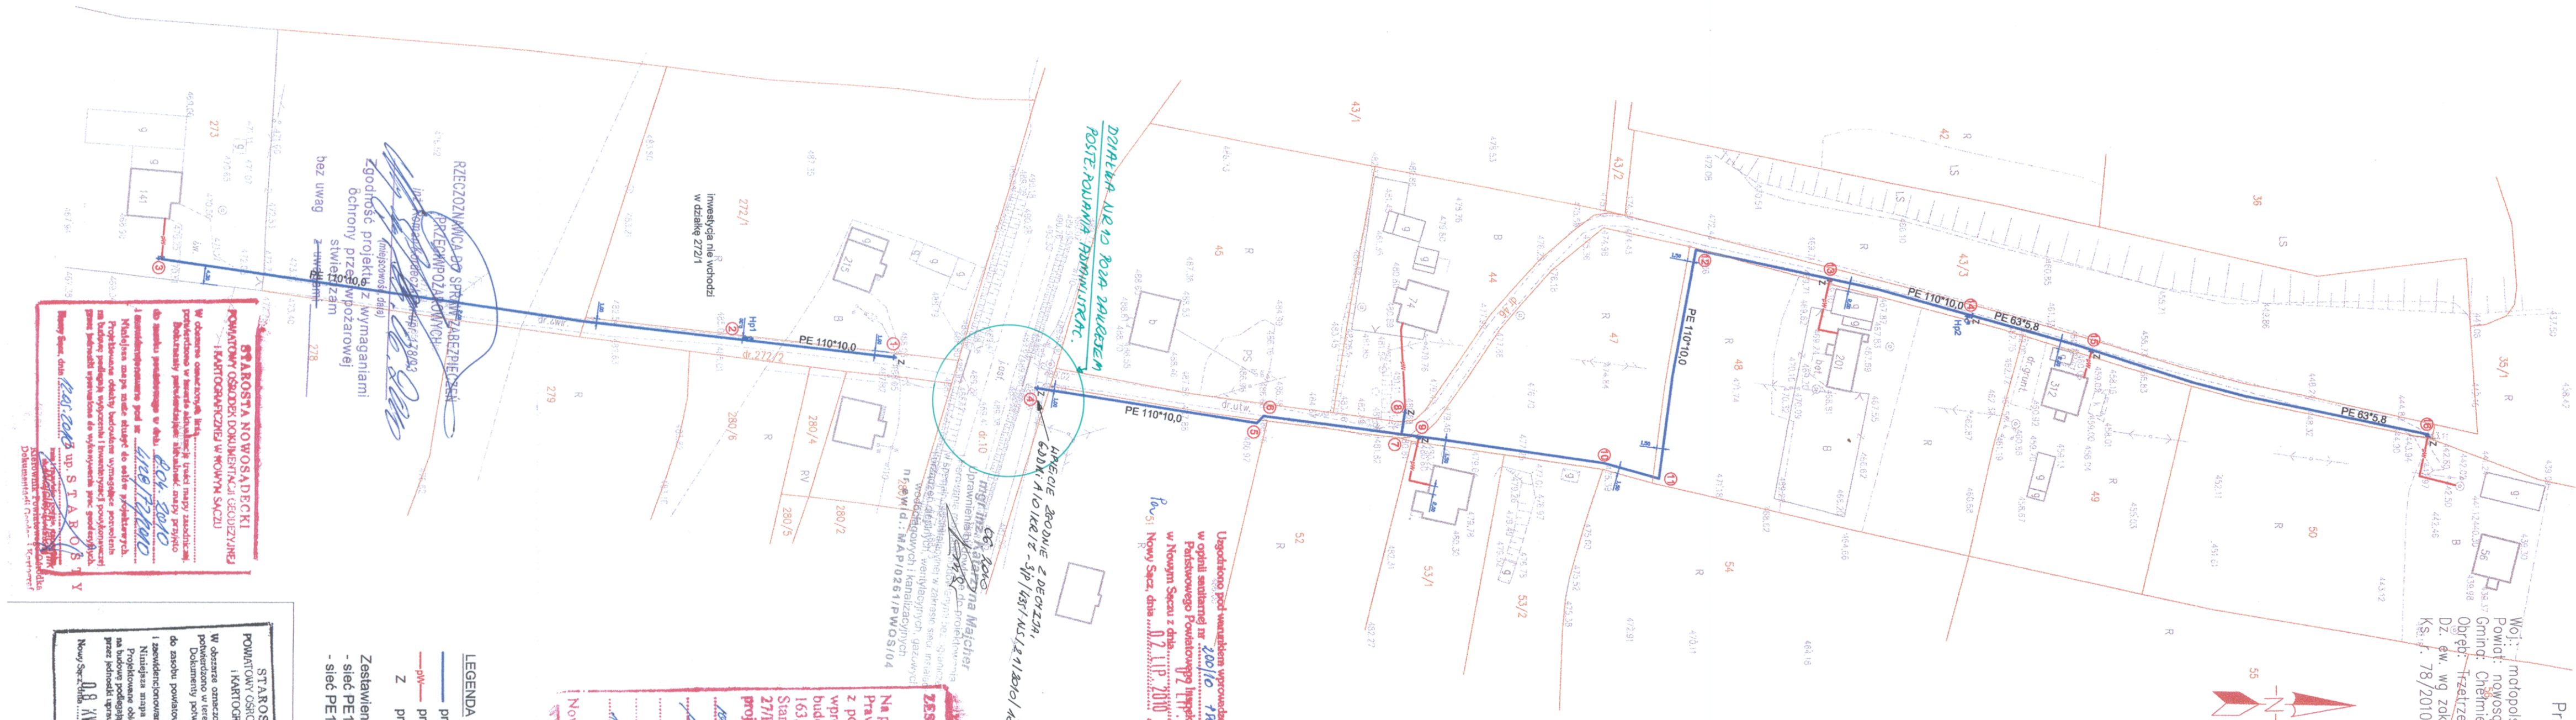

- LEGENDA**
- projektowana sieć wodociągowa
 - projektowane podłączenie wody - ROLA ZAKŁEDEM OPERACYJNA
 - projektowana zasawa odciągająca

Zestawienie długości:
- sieć PE100 SDR11 110*10.0 L = 463,9 m
- sieć PE100 SDR11 63*5.8 L = 140,3 m

STAROSTA NOWOSĄDECKI
POMIATOWY OSRODEK DOKUMENTACJI GEODEZYJNEJ
I KARTOGRAFICZNEJ W NOWYM SĄCZU

W obszarze oznaczonym linią przerywaną w terenie aktualność treści mapy zastępuje podany w tym celu dokument. Dokumenty powołujące się na mapy zastępują do czasu powstania w dniu 08.05.2010 r.

I zaświadczam, że powyższe mapy zastępują do czasu powstania w dniu 08.05.2010 r.

Niniejsza mapa może służyć do celów projektowych. Projektowane obiekty budowlane wymagające pozwolenia na budowę podlegają wycofaniu i inwestycjom powołanym przez jednostkę uprawnioną do wydawania pr. geod. w tym: Nowy Sącz, dnia 08.05.2010 r. Z up. S. T. A. B. O. S. T. Y.

mgr inż. Paweł Majcher

ZESPÓŁ KOORDYNUJĄCY USTYLOWANIE PROJEKTOWANYCH SIECI UZBROJENIA TERENU W NOWYM SĄCZU

Ni podstawie art. 7 d pkt. 2 i 28 ust. 1 ustawy z dnia 17 maja 1989 roku Prawo geodezyjne i kartograficzne (Dz.U. z 2000r. nr 100, poz. 1086 z późniejszymi zmianami) i w związku z nowelizacją w/w ustawy wprowadzoną ustawą z dnia 28 lipca 2005r. o zmianie ustawy - Prawo budowlane oraz o zmianie niektórych innych ustaw (Dz.U. z 2005r. Nr 163, poz. 1364) oraz § 13 ust. 3 pkt. 1 Rozporządzenia Ministra Infrastruktury z dnia 22.06.2003 Rada Powiatu Nowosądeckiego uchwala, że projektowane sieci ustrojone zostaną.

ZAKŁAD GOSPODARKI KOMUNALNEJ I MIESZKANOWEJ W CHELMCU
ul. Papińska 2, 33-395 Chelmec

Uzgodniła się z inwestorem/ bez uwag
prace nad wodociągowej/ bez uwag

DYREKTOR WODOCIAGU
mgr Bogumiła Aszkilar-Lelito

Chelmec, dnia 18.05.2010

ODPIS UZGODNIEN:
Generalna Dyrekcja Dróg Krajowych i Autostrad, Oddział w Krakowie

Treść:
Sprawdzono i uzgodniono jak w piśmie Nr GDGA/OKR/2-3p/NS/21/2010/108524498 ze zmianami oznaczonymi kolorem -

Kraków, dnia 10.05.2010


Generalna Dyrekcja Dróg Krajowych i Autostrad, Oddział w Krakowie

Treść:
Sprawdzono i uzgodniono jak w piśmie Nr GDGA/OKR/2-3p/45/NS/21b/2010/145296306 ze zmianami oznaczonymi kolorem -

Kraków, dnia 22.06.2010

mgr inż. Katarzyna Majcher
Uprawnienie do projektowania i kierowania robotami budowlanymi bez ograniczeń w spec. budowlanej, w tym: instalacji i urządzeń sanitarnych, wodociągowej i kanalizacyjnych

NIP 734-258-23-44, REGON 145820443

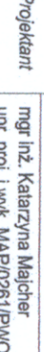P.H.U. PASANDER mgr inż. Paweł Majcher ul. Gajowa 40, 33-300 Nowy Sącz NIP: 734-100-67-63 tel. 018-4411699 majcher@wp.pl		OBJEKT ROZBUDOWA WODOCIĄGU KOMUNALNEGO W MIEJSKOŚCI TRZETREWINA, ZW. WODOCIĄG SZKOLNY.		INWESTOR ZAKŁAD GOSPODARKI KOMUNALNEJ I MIESZKANOWEJ ul. PAPIESKA 2, 33-395 CHELMIEC		ADRES INWESTYCJI TRZETREWINA GMINA CHELMIEC		PRZEMIOT Planasza zagospodarowania terenu		RYSUNKU		STADIUM: PROJEKT BUDOWLANY	
		Projektant mgr inż. Katarzyna Majcher upr. proj. I w yk. MAP/0267/19/MOS/01		Sprawdził inż. Mirosław Dziarski upr. proj. I w yk. Nr UAW/7342/33951		Zespół projektowy mgr inż. Paweł Majcher		Inicjator mgr inż. Katarzyna Majcher upr. proj. I w yk. MAP/0267/19/MOS/01		Podpis 		Skala 1:1000	
		Data 03-20-10		Nr t.j.s. 2.									