

ZAPYTANIE OFERTOWE

Gmina Chelmiec ogłasza zapytanie ofertowe na wykonanie projektu budowlanego małej architektury obejmującego montaż urządzeń rekreacyjnych użytkowych siłowni zewnętrznej w Piątkowej - Boguszowej, gm. Chelmiec.

Zakres prac:

1. Wykonanie mapy do celów projektowych – działka nr 80 obr. 0017 Białkowa-Boguszowa.
2. Wykonanie projektu budowlanego /zagospodarowania działki wraz z opisem technicznym/ w 4 egz..
- montaż do 5 szt. urządzeń siłowych - rodzaje do uzgodnienia
- montaż 1 ławki, 1 kosza na śmieci, tablicy informacyjnej + zieleń i nasadzenia.
3. Wykonanie kosztorysów inwestorskich, przedmiarów robót oraz specyfikacji technicznej wykonania i odbioru robót w 3 egz. Całość opracowania w wersji elektronicznej z zapisem na płycie CD 1 egz. w formatach uzgodnionych z zamawiającym /AutoCAD, np.Norma ath, pdf/.
4. Wykonanie niezbędnych uzgodnień, opinii i innych materiałów – projektant załatwia we własnym zakresie.
5. Zgłoszenie /skuteczne/ w imieniu Zamawiającego do Starostwa Powiatowego o zamiarze budowy oraz wykonania robót budowlanych.

Zakres prac - wymagania:

1. Wykonanie mapy do celów projektowych.
2. Wykonanie projektów budowlano-wykonawczych – w 4 egz.
3. Wykonanie kosztorysów inwestorskich, przedmiarów robót oraz specyfikacji wykonania i odbioru robót - w 3 egz.
4. Wykonanie niezbędnych uzgodnień, inwentaryzacji, opinii wynikających z przyjętych rozwiązań, które powinny spełniać wymagania wynikające z przepisów szczegółowych, uzyskanie warunków technicznych dla budowy lub przebudowy niezbędnej infrastruktury technicznej.
5. Uzyskać skuteczne zgłoszenie w imieniu Zamawiającego.
6. Całość opracowania projektowego powinna być przekazana w postaci nagrania na nośniku elektronicznym w 1 egz. Rysunki – format dwg i pdf, opisy – format doc. inne elementy, kosztorysy /Norma ath/ format do uzgodnienia z Zamawiającym.

Warunki realizacji:

Oferowana cena za prace projektowe powinna obejmować kompleks czynności i kosztów z nimi związanych łącznie z opłatami pobieranymi przez urzędy i instytucje z tytułu uzgodnień prac projektowych oraz opłat związanych z uzyskaniem warunków technicznych dotyczących dostaw mediów, zakupem map i podkładów geodezyjnych oraz wypisów i wyrysów z ewidencji gruntów. Wykonawca powinien uwzględniać wymagania określone w założeniach programowych, warunkach technicznych wydanych przez właścicieli urządzeń infrastruktury, opiniach i uzgodnieniach. Wykonawca zobowiązuje się wykonać przedmiot zamówienia zgodnie z zasadami współczesnej wiedzy technicznej, obowiązującymi przepisami oraz obowiązującymi normami i normatywami,

Termin opracowanie dokumentacji budowlano-wykonawczej wraz ze skutecznym zgłoszeniem do 30 września 2018 r.

Określenie-podanie ceny brutto (jedyne kryterium oceny ofert).

Wycena powinna zawierać wszelkie czynności towarzyszące niezbędne do wykonania przedmiotu zamówienia.

Ofertę należy złożyć do dnia 5 czerwca 2018 r. Gmina Chelmiec, ul. Papieska 2, 33-395 Chelmiec – Dziennik podawczy. Oferta powinna być złożona w szczelnie zamkniętej kopercie z napisem – Budowa siłowni zewnętrznej w Piątkowej - Boguszowa.

Tel. kontaktowy (018) 414 56 19 od godz. 8,00 do 15.00., e-mail: przetargi@chelmiec.pl

Dołączam mapkę poglądową z zaznaczeniem działki – zał. nr 1.

Z-ca WÓJTA GMINY
mgr Artur Bochenek

PIĄTKOWA - BOGUSZOVA

REJON DYSTRYBUCJI NOWY SĄCZ

Uzgodniono się lokalizację i usytuowanie obiektu
 na dz. nr 80 w m. os. Piątkowa
 bez uwag z uwagami:
 10.06.2010

REJON DYSTRYBUCJI NOWY SĄCZ
 Dział Rozwoju i Utrzymania Sieci

Telekomunikacja Polska SA
 Wiktor Bartkowski
 Pion Technicznej Obsługi Klienta
 Region Wschodni, Rozwój i Gospodarka Zasobami
 Wydział Ewidencji i Gospodarki Zasobami
 Dział Zarządzania Zasobami Fizycznymi Sieci
 ul. Dauna 66, 30-629 Kraków

Uspokojenie projektu zagospodarowania
 działki 80 os. Piątkowa
 11.06.2010

Bilans terenu:

- zakres opracowania ABCD 730,5m² - 100%
- teren utwardzony istniejący 66,5m² - 9,1%
- teren utwardzony proj. 16,6m² - 2,2%
- teren biologicznie czynny 647,4m² - 88,7%

PROJEKT ZAGOSPODAROWANIA DZIAŁKI NR 80 PLAC ZABAW skala 1:500


USZCZEGÓLNIENIE I NADZORY
 Robert Kwara
 33-300 NOWY SĄCZ
 ul. Topolowa 32, tel. (018) 441 81 08
 REGON 491995092 NIP 734-128-20-61

LEGENDA:

1. ISTNIEJĄCY BUDYNEK SZKOŁY
2. ISTNIEJĄCE BOISKO SPORTOWE
3. PROJEKTOWANE URZĄDZENIE HUŚTAWKA WAGOWA
4. PROJEKTOWANE URZĄDZENIE HUŚTAWKA PODWÓJNA
5. PROJEKTOWANE URZĄDZENIE PIASKOWNICA
6. PROJEKTOWANE URZĄDZENIE ŁAWKA NR 2
7. PROJEKTOWANE URZĄDZENIE ŁAWKA NR 1
8. PROJEKTOWANE URZĄDZENIE KOSZ NA ŚMIECI
9. PROJEKTOWANE URZĄDZENIE ZABAWOWE NR 3
10. PROJEKTOWANE URZĄDZENIE ZABAWOWE NR 2
11. ISTNIEJĄCE URZĄDZENIA PLACU ZABAW.

MIN. LINIA ZABUDOWY
 LINIE ROZGRANICZAJĄCE

UWAGA:
 - szczegółowe wymiarowanie na planszy wymiarowej dołączonej do opracowania

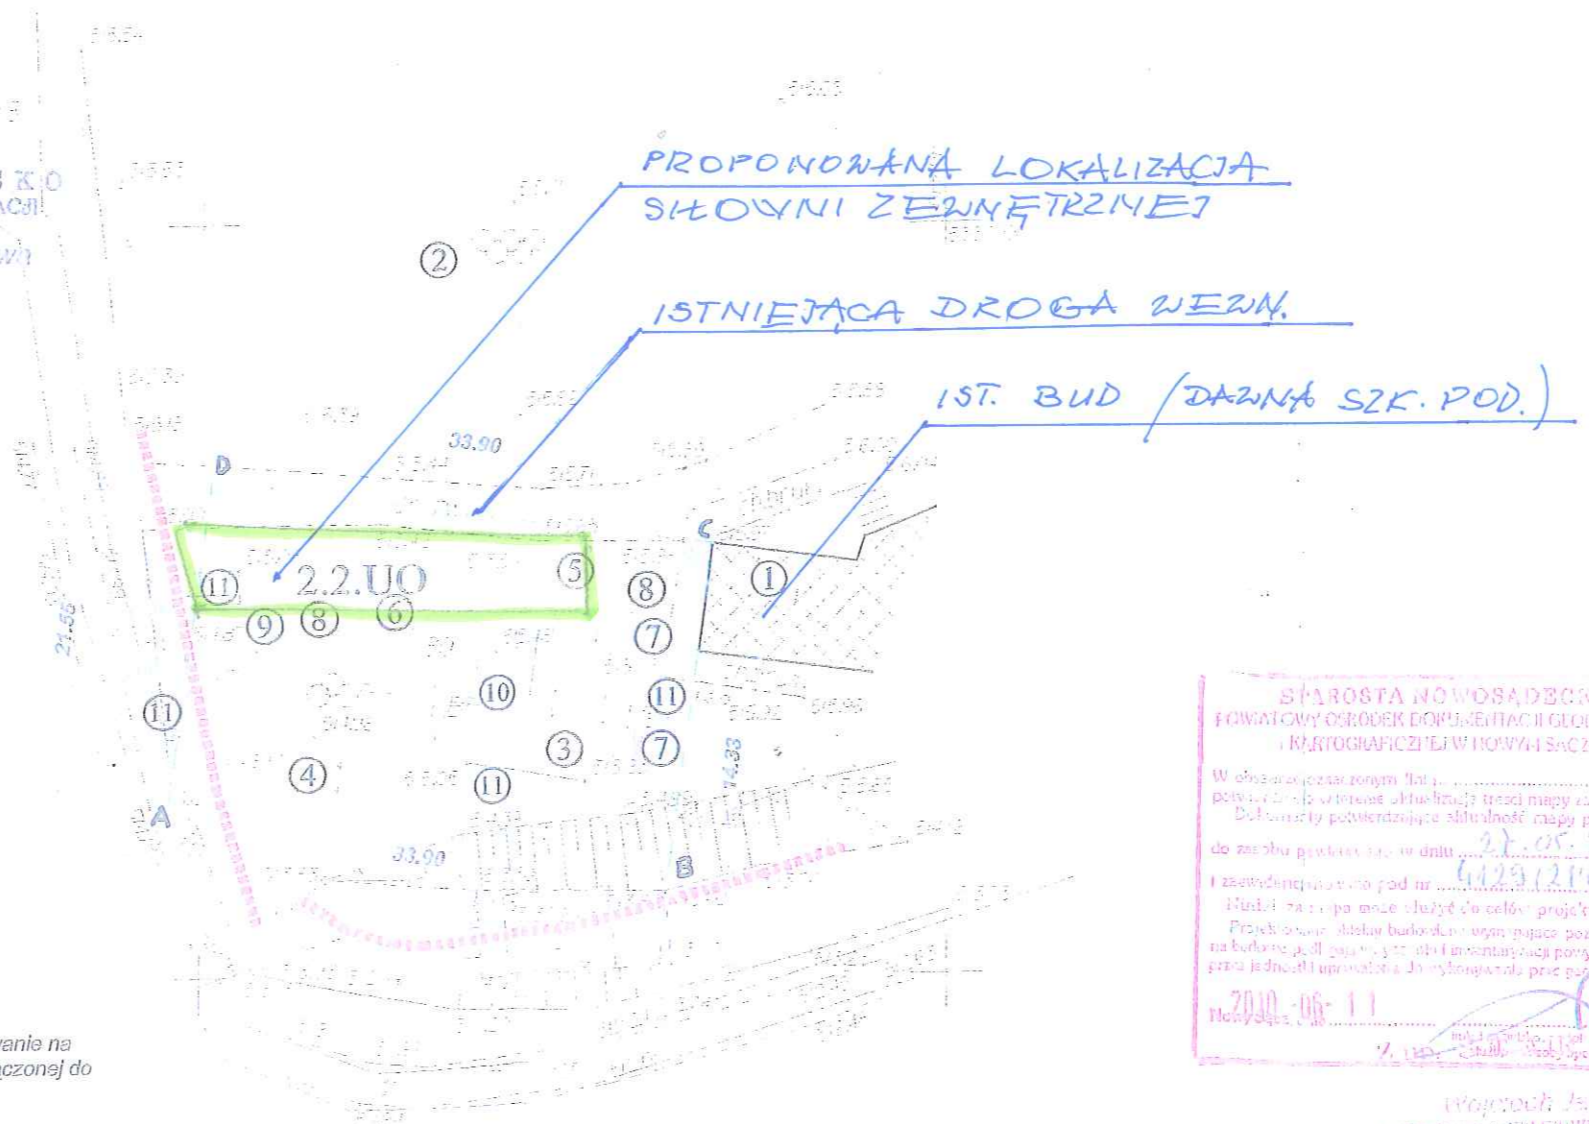

STAROSTA NOWOSĄDECKI
 FOTOWY OŚRODEK DOKUMENTACJI GEODEZYJNEJ
 I KARTOGRAFICZNEJ W NOWYM SĄCZU

W obszarze zarządczym (art. 14) powiatu nowosądeckiego (art. 10) przedmiotowej gminy (art. 10) w sprawie: Projekt zagospodarowania terenu - projekt budowlany - ul. Piątkowa 80, Nowy Sącz

do zarobku projektantowi w dniu: 27.05.2010

I zaświadczam, że pod nr 4129/219/2010

Projekt może służyć do celów projektowych

Projekt może służyć do celów pozwolenia na budowę, jeżeli jego wykonanie jest zgodne z przepisami prawa jednolitego urzędniczego wyegzekwowania przepisów prawa

2010-06-11

MAPA SYTUACYJNO - WYSOKOŚCIOWA

mapopolskie do celów projektowych
 nowosądecki skala 1:500
 Chełmiec
 Piątkowa
 80
 184.111.09

inż. Krzysztof BUCHTA
 GEODETA (UPRAWNIONY)
 ul. E. Piłsudskiego 103B 437 596
 33-300 NOWY SĄCZ
 (UPRAWNIENIA Nr 8838)

USZCZEGÓLNIENIE I NADZORY KWARTA UL. TOPOLOWA 32 NOWY SĄCZ

Projektant:	ROBERT KWARA	Obiekt:	PLAC ZABAW
Adres:	ul. Piątkowa 80, Nowy Sącz	Adres:	ul. Topolowa 32, Nowy Sącz
Przebieg:	Projekt zagospodarowania terenu	Przebieg:	Projekt zagospodarowania terenu
Rysunek:	Projekt budowlany	Rysunek:	Projekt budowlany
Investor:	Miasto Gminy Chełmiec	Investor:	Miasto Gminy Chełmiec
Adres:	ul. Piątkowa 80, Nowy Sącz	Adres:	ul. Piątkowa 80, Nowy Sącz
Nr rej.:	25/13/2010	Nr rej.:	25/13/2010
Data:	kwiecień 2010	Data:	kwiecień 2010
Skala:	1:500	Skala:	1:500
Nr rysunku:	1	Nr rysunku:	1