

ZAPYTANIE OFERTOWE

na wykonanie projektu budowlanego małej architektury obejmującej urządzeń rekreacyjnych użytkowych przy Zespole Szkół w Świniarsku, gm. Chełmiec.

Zakres prac:

1. Wykonanie mapy do celów projektowych – działka nr 509/2 i 510/2 obr. Świniarsko.
2. Wykonanie projektu budowlanego /zagospodarowania działki wraz z opisem technicznym/ w 3 egz.
 - montaż do 4 szt. urządzeń siłowych - rodzaje do uzgodnienia + 2 stoły do gry w szachy i stół do tenisa
 - 2 ławki, kosz na śmieci, tablica informacyjna, ogrodzenie z furtką do uzgodnienia + zieleń /nasadzenia/.
3. Wykonanie kosztorysów inwestorskich, przedmiarów robót oraz specyfikacji technicznej wykonania i odbioru robót w 3 egz. Całość opracowania w wersji elektronicznej z zapisem na płycie CD 1 egz. w formatach uzgodnionych z zamawiającym /AutoCAD, Norma ath, pdf/.
4. Wykonanie niezbędnych uzgodnień, opinii i innych materiałów – projektant załatwia we własnym zakresie.
5. Zgłoszenie w imieniu Zamawiającego do Starostwa Powiatowego o zamiarze budowy oraz wykonania robót budowlanych.

Termin realizacji /całości/ do 30 listopada 2016 r.

Proszę o podanie kwoty **brutto**.

Wycena powinna zawierać wszelkie czynności towarzyszące niezbędne do wykonania przedmiotu zamówienia.

Ofertę należy złożyć do dnia 30 października 2015 r. do godziny 15.00 Gmina Chełmiec, ul. Papieska 2 33-395 Chełmiec – Dziennik podawczy. Oferta powinna być złożona w szczelnie zamkniętej kopercie z napisem – Budowa siłowni zewnętrznej przy Zespole Szkół w Świniarsku.
Tel. kontaktowy (018) 414 56 19 od godz. 8,00 do 15.00.

Dołączam mapkę poglądową z zaznaczeniem działki – zał. nr 1.



Z-ca WÓJTA GMINY
mgr Artur Bochenek

Gmina Chełmiec
ul. Papieska 2
33-395 Chełmiec
tel. 18 414 56 10. fax 18 414 56 43
NIP 734-34-45-768 REGON 491892127

KOORDYNUJĄCY USYTUOWANIE PROJEKTOWANYCH SIECI UZBROJENIA TERENU W NOWYM SĄCZU

wie art. 7 d pkt. 2 i 28 ust. 1 ustawy z dnia 17 maja 1989 roku o geodezję i kartografię (Dz.U. z 2000r. nr 100, poz. 1086 z późn. zmianami) i w związku z nowelizacją w/w ustawy z dnia 28 lipca 2005r. o zmianie ustawy - Prawo o ruchu drogowym oraz o zmianie niektórych innych ustaw (Dz.U. z 2005r. Nr 1364) oraz § 13 ust. 3 pkt. 1 Regulaminu Organizacyjnego Powiatowego Zarządu w Nowym Sączu przyjętego uchwałą Nr 03 Rady Powiatu Nowosądeckiego ugodniono usytuowanie sieci uzbrojenia terenu

MAPA SYT - WYS. DO CELÓW PROJEKTOWYCH SKALA 1 : 500

woj. małopolskie pow. nowosądecki gm. Chelmec obr. Świniarsko działki: 510/1, 510/2, 509/2

Opracowanie jednostkowe Mapa zasadnicza 183 224 09

USŁUGI GEODEZYJNE mgr inż. Stanisław Liber GEODETA UPRAWNIONY - nr upr. 1067 33-395 Chelmec, Niskowa 8 NIP 734-118-87-87 tel. 443-07-76, kom. 0 607 427 130 7.12.2009

akt kan. pleśnowej dz. 509/2, 510/2 w Świniarsku

opinia) 3.03.2010

Wojciech Jacek

508 6

508 5

508 2

509 1

509 2

510 1

510 2


514

503 dr. j. asf

509 1

509 2

514

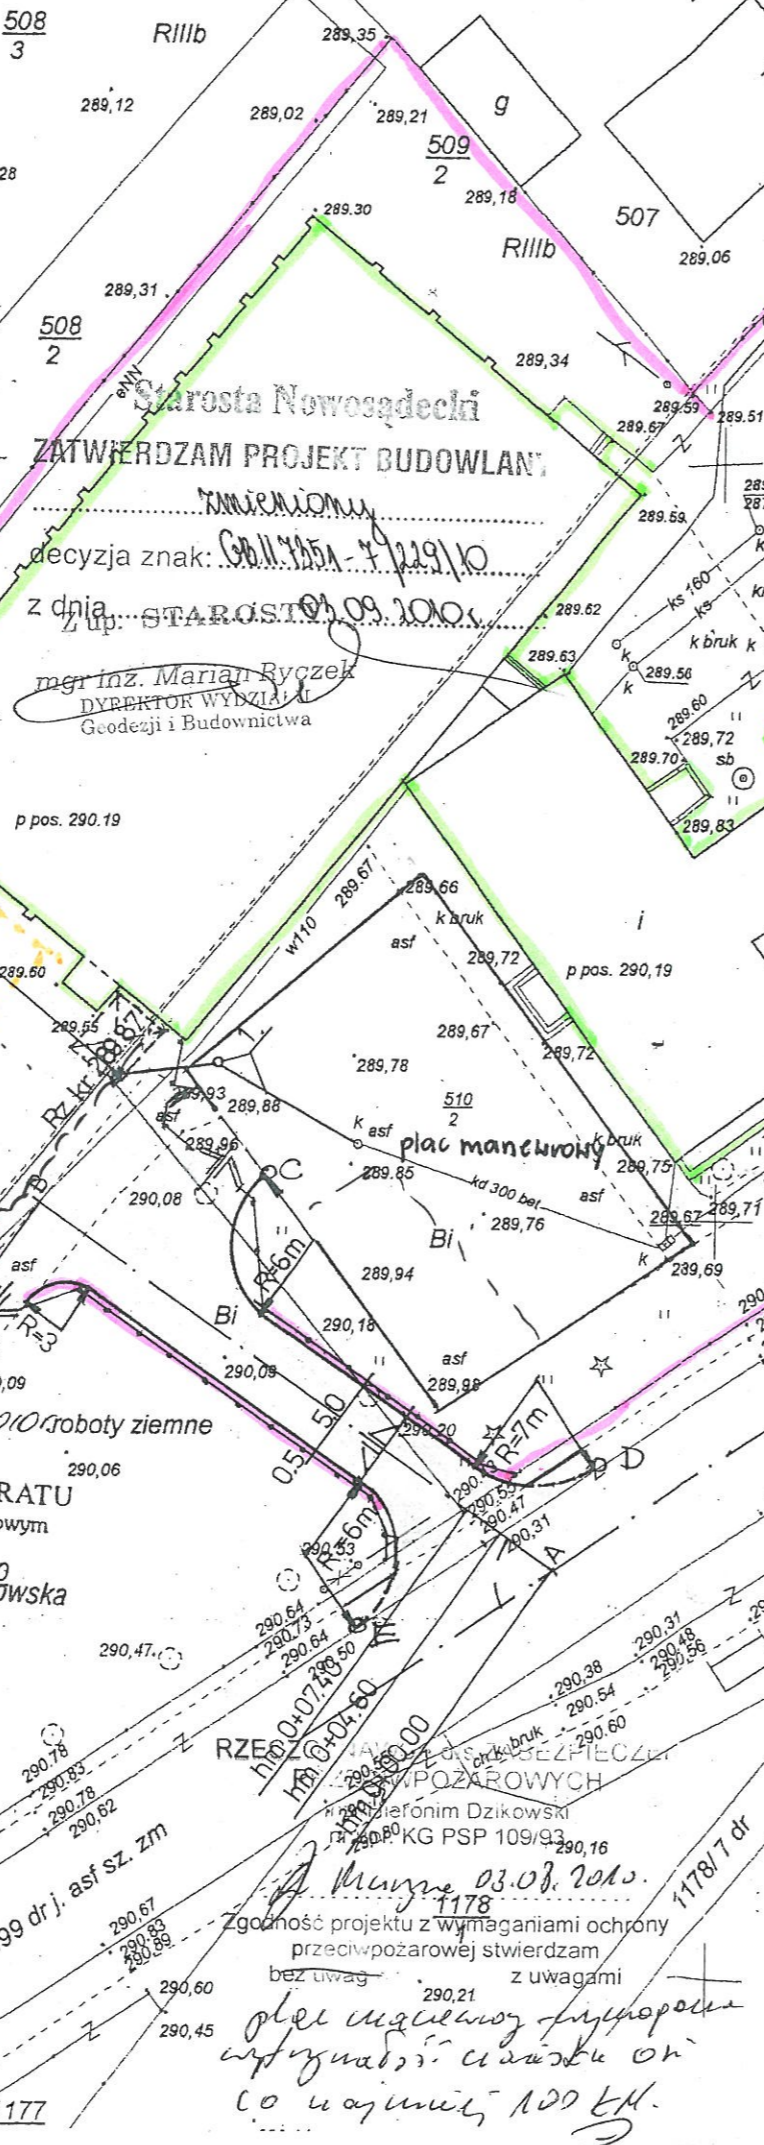

ZATWIERDZAM PROJEKT BUDOWLANY

decyzja znak: Gb.1145A-4/229/10 z dnia 09.09.2010

mgr inż. Marian Ryczek DYREKTOR WYDZIAŁU Geodezji i Budownictwa

ZAPODNIOWANO

zgodnie z przepisami bezpieczeństwa i higieny pracy oraz ergonomii 1/ bez zastrzeżeń 2/ z zastrzeżeniami jak w załączniku

Data 05.08.2010

mgr inż. Mariusz Ciapała

mgr inż. Stanisław Liber

mgr inż. Jacek Koszkuł

mgr inż. Agnieszka Bili

mgr inż. arch. Agnieszka Bili

mgr inż. arch. Agnieszka Bili

mgr inż. arch. Agnieszka Bili

mgr inż. arch. Agnieszka Bili

mgr inż. arch. Agnieszka Bili

- OZNACZENIE: A, B, C, D, E - zakres opracowania proj. jezdnia zjazdu o naw. z kostki brukowej betonowej gr. 8 cm, pow. = 30.0 m² istniejący chodnik do przełożenia pow. = 32.0 m² proj. droga dojazdowa i plac o naw. z kostki brukowej betonowej gr. 8 cm, pow. = 811.0 m² proj. krawężnik betonowy 15x30cm. proj. krawężnik betonowy 15x22cm. proj. obrzeże betonowe 8x30 cm. proj. studzienki ściekowe. kd proj. kanalizacja deszczowa φ 160. propogrodzenie. proj. studzienka i odcinek kanalizacji deszczowej zg. z proj. branżowym i pozwoleniem na budowę nr 246/2004 z dn. 24.05.2004 miejsce postojowe dla niepełnospor. 3,6 x 5,0 m szczegóły rozwiązań sytuacyjno-wysok. przedstawiono na rys. nr 3

STAROSTA NOWOSĄDECKI POWIATOWY OŚRODEK DOKUMENTACJI GEODEZYJNEJ I KARTOGRAFICZNEJ W NOWYM SĄCZU

W obszarze oznaczonym linią potwierdzono w terenie aktualność treści mapy zasadniczej. Dokumenty potwierdzające aktualność mapy przyjęto do zarobku powiatowego w dniu 22.12.2009

Projektant:	mgr inż. Małgorzata Manna upr. w zakresie bud. drogowego upr. bud. nr GAS 834/A-110/83 upr. proj. nr UAN 8340/A-107/87	Objekt:	ZJAZD PUBLICZNY
Adres:	Świniarsko, gm. Chelmec, dz. nr 510/1, 510/2, 509/2 obr. Świniarsko	Adres:	Świniarsko, gm. Chelmec, dz. nr 510/1, 510/2, 509/2 obr. Świniarsko
Opracowanie:	mgr inż. Jacek Koszkuł	Przedmiot rysunku:	Projekt zagospodarowania terenu
Data:	marzec 2010	Skala:	1:500
Nr rysunku:	1		