


szczegół a-a

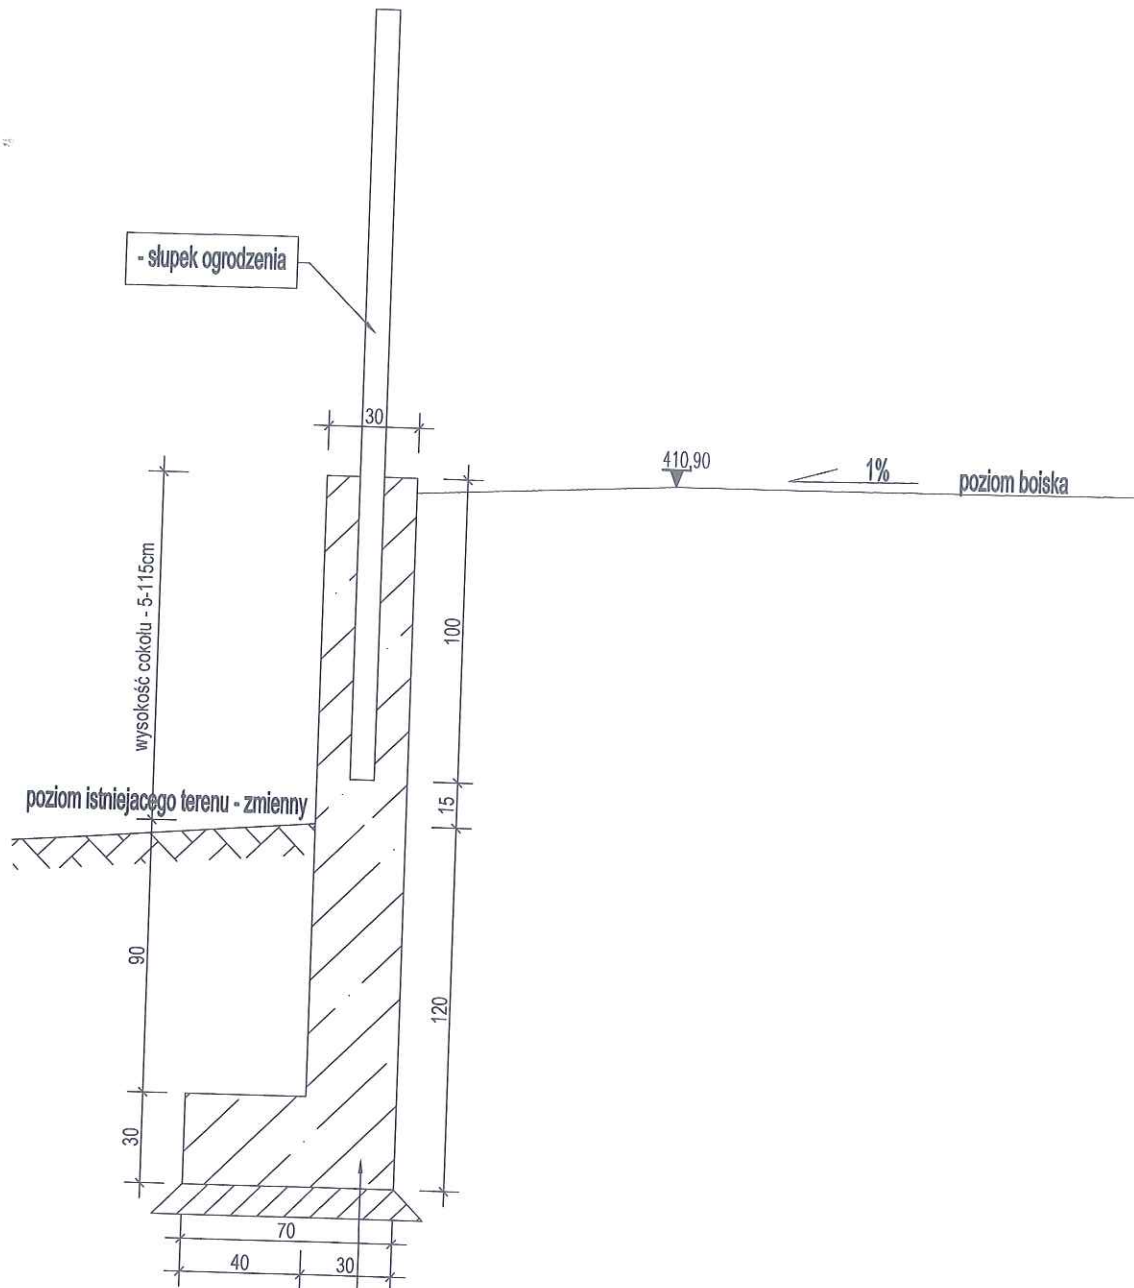

- beton C 20/25, zbrojenie obustronnie siatką 6mm
- beton C10/15

Biuro Projektów: F.U.H. PROJBUD 33-390 ŁĄCKO ŁĄCKO 770 (018)4446373 proj-bud@pro.onet.pl	Nazwa Obiektu: OGRODZENIE BOISKA SPORTOWEGO W BICZYCACH GÓRNYCH NA TERENIE GMINY CHELMIEC
	Adres Obiektu: OBRĘB BICZYCE GÓRNE DZ. NR 333
	Inwestor: GMINA CHELMIEC UL. PAPIESKA 2, 33-395 CHELMIEC
Skala: 1:20	Przedmiot rysunku: SZCZEGÓŁ A-A
Nr Rys: 04	Data: LISTOPAD 2017
Projektant:	Opracowanie: PROJEKT BUDOWLANY - ZAŁĄCZNIK DO ZGŁOSZENIA

PROJEKTOWSKI
Załącznik do zgłoszenia
nr 5AS.834/A-21/80
10/2017