

Poświadczam, że niniejszy dokument został opracowany w wyniku prac geodezyjnych i kartograficznych, których rezultaty zawiera operat techniczny pozytywnie zweryfikowany. Jednocześnie informuję, że jestem świadomy odpowiedzialności karnej za złożenie fałszywego oświadczenia.	
Identyfikator zgłoszenia prac geodezyjnych	GEO.6640.4578.2024
Organ służby geodezyjnej który otrzymał zgłoszenie	Starosta Nowosądecki
Nr oraz data sporządzenia dokumentu zawierającego wynik pozytywnej weryfikacji	Protokół Weryfikacji Nr 6640.4578.2024. 116086 z dnia 03.06.2024
Imię i nazwisko oraz nr uprawnień zawodowych kierownika prac, podpis	mgr inż. Ryszard Chęsiak <i>geodeta uprawniony</i> nr uprawnień 15931

Starosta Nowosądecki

Dokumentacja była przedmiotem narady koordynacyjnej przeprowadzonej w siedzibie Starostwa Powiatowego w Nowym Sączu, ul. Strzelecka 1 w dniu 17.09.2025r.

Oznaczenie kancelaryjne: 6630/752/2025

Z up. STAROSTY
(podpis nieczytelny)
mgr inż. Danuta Prusak
STARSZY SPECJALISTA

ZAKŁAD GOSPODARKI KOMUNALNEJ
I MIESZKANIOWEJ W CHEŁMCU,
ul. Papieska 2, 33-395 Chelmec,


Uzgodnia się bez uwag projekt zagospodarowania terenu w zakresie rozbudowy sieci kanalizacyjnej
Uzgodnienie nr 36/9/2025 z dnia 25.09.2025r.

KIEROWNIK
utrzymania sieci wodno—kanalizacyjnej
(podpis nieczytelny)
mgr inż. Natalia Boguszevska

Uzgodniono pod względem wymagań higienicznych i zdrowotnych dokumentację projektową bez zastrzeżeń przez Państwowego Powiatowego Inspektora Sanitarnego w Nowym Sączu opinią sanitarną z dnia 22 Lip. 2024
znck: NNZ.90831.2.78.2024

PAŃSTWOWY POWIATOWY
Inspektor Sanitarny w Nowym Sączu
mgr inż. Beata Ślęska
(podpis nieczytelny)

X=5503400.0
Y=7472900.0

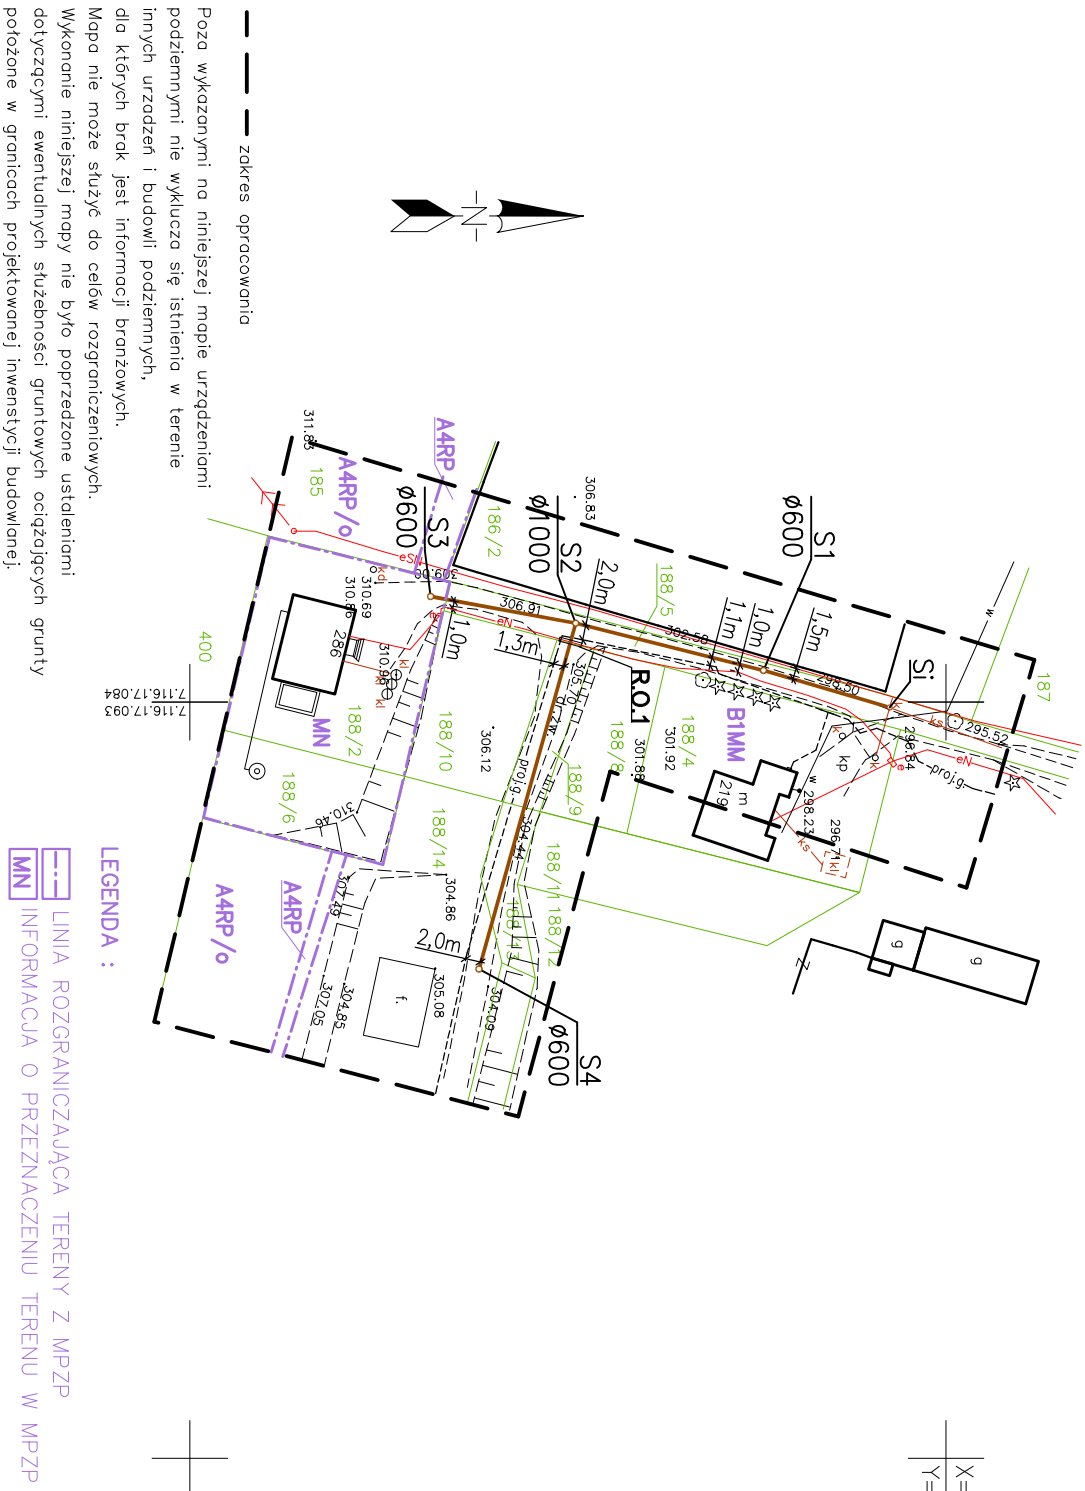

----- zakres opracowania

Poza wykonanymi na niniejszej mapie urządzeniami podziemnymi nie wyklucza się istnienia w terenie innych urządzeń i budowli podziemnych, dla których brak jest informacji branzowych.

Mapa nie może służyć do celów rozgraniczeniowych.

Wykonanie niniejszej mapy nie było poprzedzone ustaleniami dotyczącymi ewentualnych służebności gruntowych obciążających grunty położone w granicach projektowanej inwencji budowlanej.

LEGENDA :

--- LINIA ROZGRANICZAJĄCA TERENY Z MPZP

MN INFORMACJA O PRZEZNACZENIU TERENU W MPZP

MAPA DO CELÓW PROJEKTOWYCH

woj. małopolskie gm. Chelmec 121002_2 obr. Kłęczny — 0009 dz. 188/5 i inne ID: GEO.6640.4578.2024 sek. 7.116.17.08.4 sek. 7.116.17.09.3	skala 1 : 1000	NOWOSĄDECKA PRACOWNIA GEODEZYJNA S.C. Chęślak Ryszard, Mularski Stanisław 33-300 Nowy Sącz, ul. Grunwaldzka 84C NIP 734-310-71-84 REGON 120068628 mgr inż. Ryszard Chęsiak <i>geodeta uprawniony</i> nr uprawnień 15931 Nowy Sącz 03.06.2024r.
---	----------------	--

Investor:	ZAKŁAD GOSPODARKI KOMUNALNEJ I MIESZKANIOWEJ 33-395 Chelmec, ul. Papieska 2	Data:
Temat:	Rozbudowa sieci kanalizacji sanitarnej w m. Kłęczany - etap III	09.2025r.
Tytuł rys.:	PROJEKT ZAGOSPODAROWANIA TERENU	Skala: 1:1000
Projektant:	mgr inż. Janusz Tokarski upr. nr ewid. 255/2002 MOIIB: MAP/IS/1189/03	Nr rys.: 1.
Sprawdzający:	mgr inż. Maria Tokarska upr. nr ewid. 248/2002 MOIIB: MAP/IS/1190/03	