
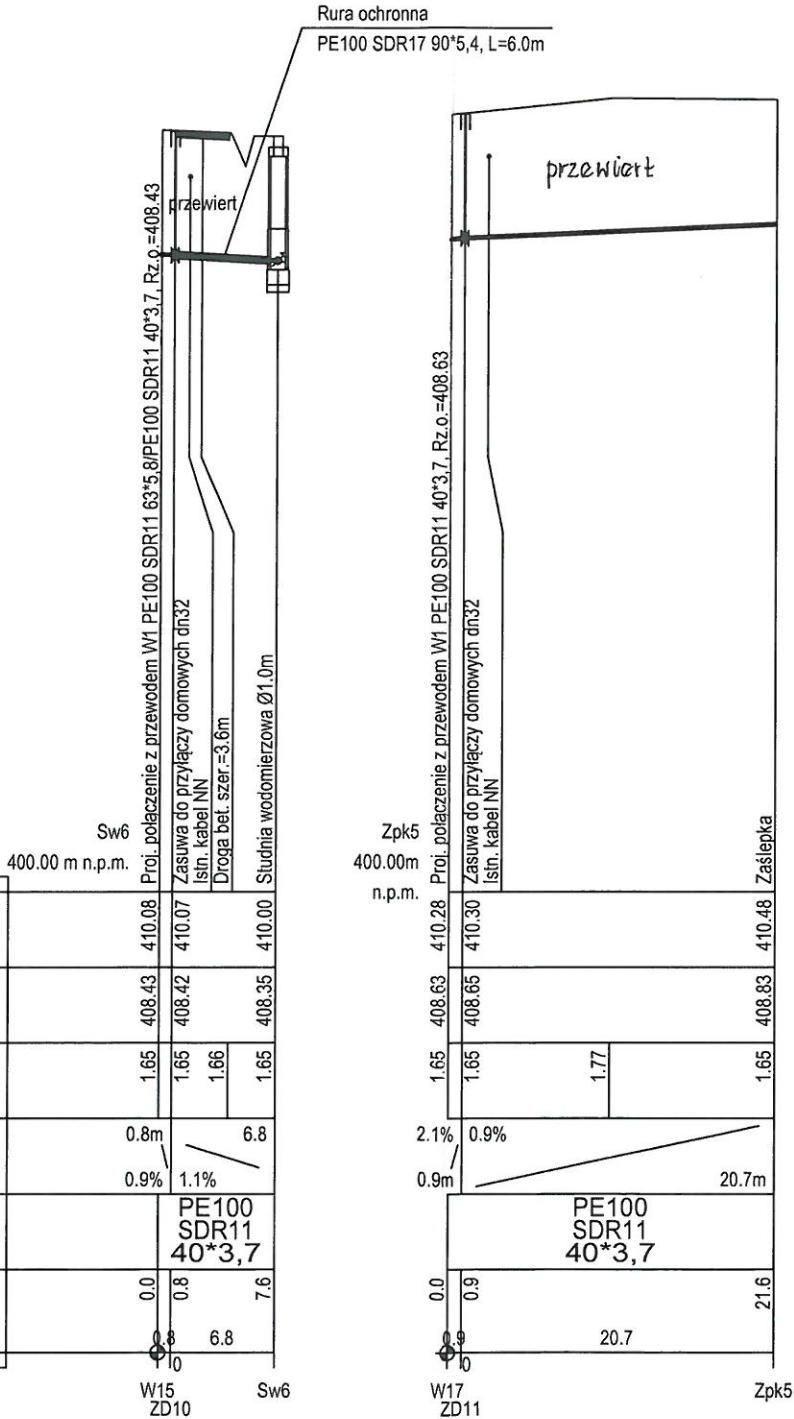


OZNACZENIE PROFILU:  
POZIOM PORÓWNAWCZY

RZĘDNA TERENU ISTN.	410.08	410.07	410.00
RZĘDNA OSI PRZEWODU	408.43	408.42	408.35
ZAGŁĘBIENIE OSI PRZEWODU	1.65	1.65	1.65
SPADKI, DŁUGOŚCI	0.8m 0.9%	6.8 1.1%	6.8
ŚREDNICA, MATERIAŁ	PE100 SDR11 40*3,7		
ODLEGŁOŚCI	0.0 0.8	6.8	7.6

P.S.I./EPI-Graf, Generator rysunkowy Profili Koordynator 8.0  
Nazwa pliku: wodociąg Rdziosłów wydruk Projekt: wodociąg

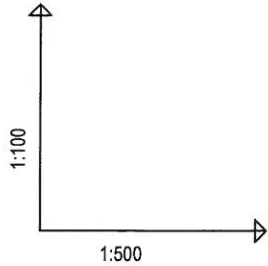

PHU PASANDER mgr inż. Paweł Majcher ul. Gajowa 40, 33-300 Nowy Sącz  NIP: 734-100-67-63 tel. 018-4411689 majcher@wp.pl	OBIEKT	ROZBUDOWA WODOCIĄGU ROZDZIELCZEGO W MIEJSCOWOŚCI RDZIOSTÓW GMINA CHEŁMIEC			Projektant	BRANŻA SANITARNA	Podpis	Skala
	INWESTOR	ZAKŁAD GOSPODARKI KOMUNALNEJ I MIESZKALNIOWEJ UL. PAPIESKA 2, 33-395 CHEŁMIEC				mgr inż. Katarzyna Majcher upr. proj. i wyk. MAP/0261/PWOS/04		1:100/500
	ADRES INWESTYCJI	RDZIOSTÓW [0018] DZ. NR 93, 142/13, 142/15, 142/17, 142/18, 142/19, 142/20, 142/32, 142/33, 142/34, 142/39, 142/43, 148/5, 228/1, 228/2, 228/3, 228/4, 228/5, 228/6 GMINA CHEŁMIEC [121002.2]			Sprawdził	inż. Mirosław Olszowski upr. proj. i wyk. Nr UAN-7342-139/91		Data 05-2019
	PRZEDMIOT RYSUNKU	PROFIL PROJEKTOWANEGO WODOCIĄGU ROZDZIELCZEGO- ODCINEK: W15-Sw6, W17-Zpk5			Opracował:	mgr inż. Paweł Majcher		Nr rys. 5
STADIUM: PROJEKT BUDOWLANO - WYKONAWCZY								