
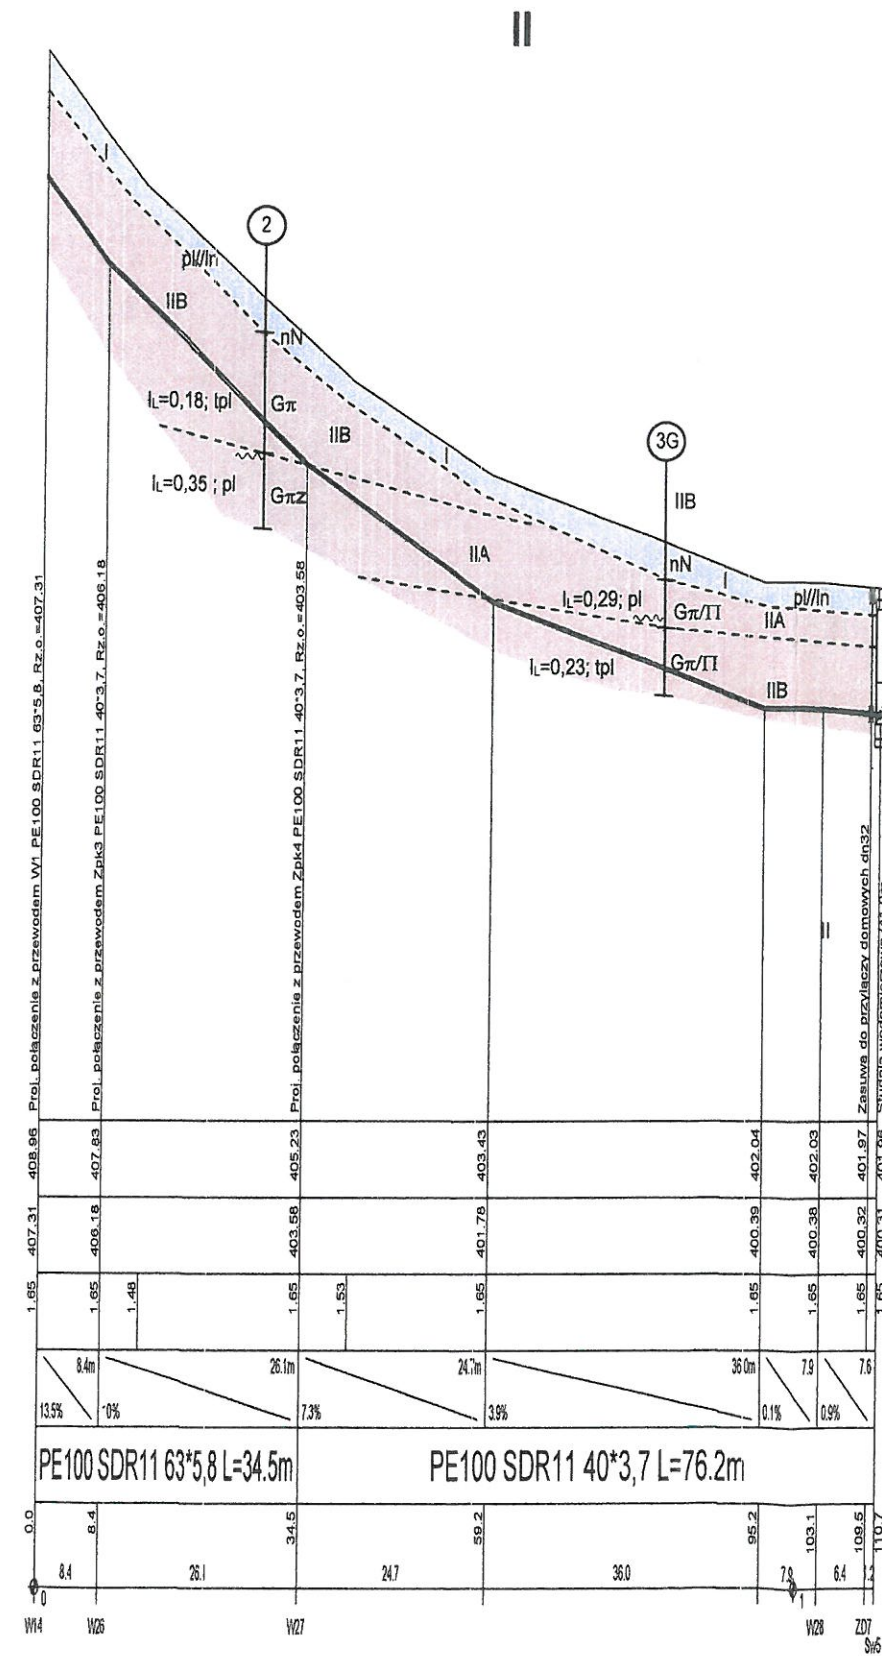


Zgodnie z art. 39 ust. 1 oraz art. 43 ust. 1 ustawy z dnia 21 marca 1985 r. o drogach publicznych w odniesieniu do art. 39 ust. 3 oraz art. 43 ust. 2 ustawy z dnia 21 marca 1985 r. o drogach publicznych wyrażam zgodę na lokalizację sieci wodociągowej w pasie drogi oraz w odległościach od krawędzi jezdni określonych w załączonej planszy zagospodarowania terenu. Całość zgodnie z załączoną planszą zagospodarowania terenu. Uzgodniłem pozytywnie kłóźnię projektowanego wodociągu z kanalizacją sanitarną i deszczową. Uzgodniłem wodociąg rozdzielczy zgodnie z decyzją...

Chełmiec dnia

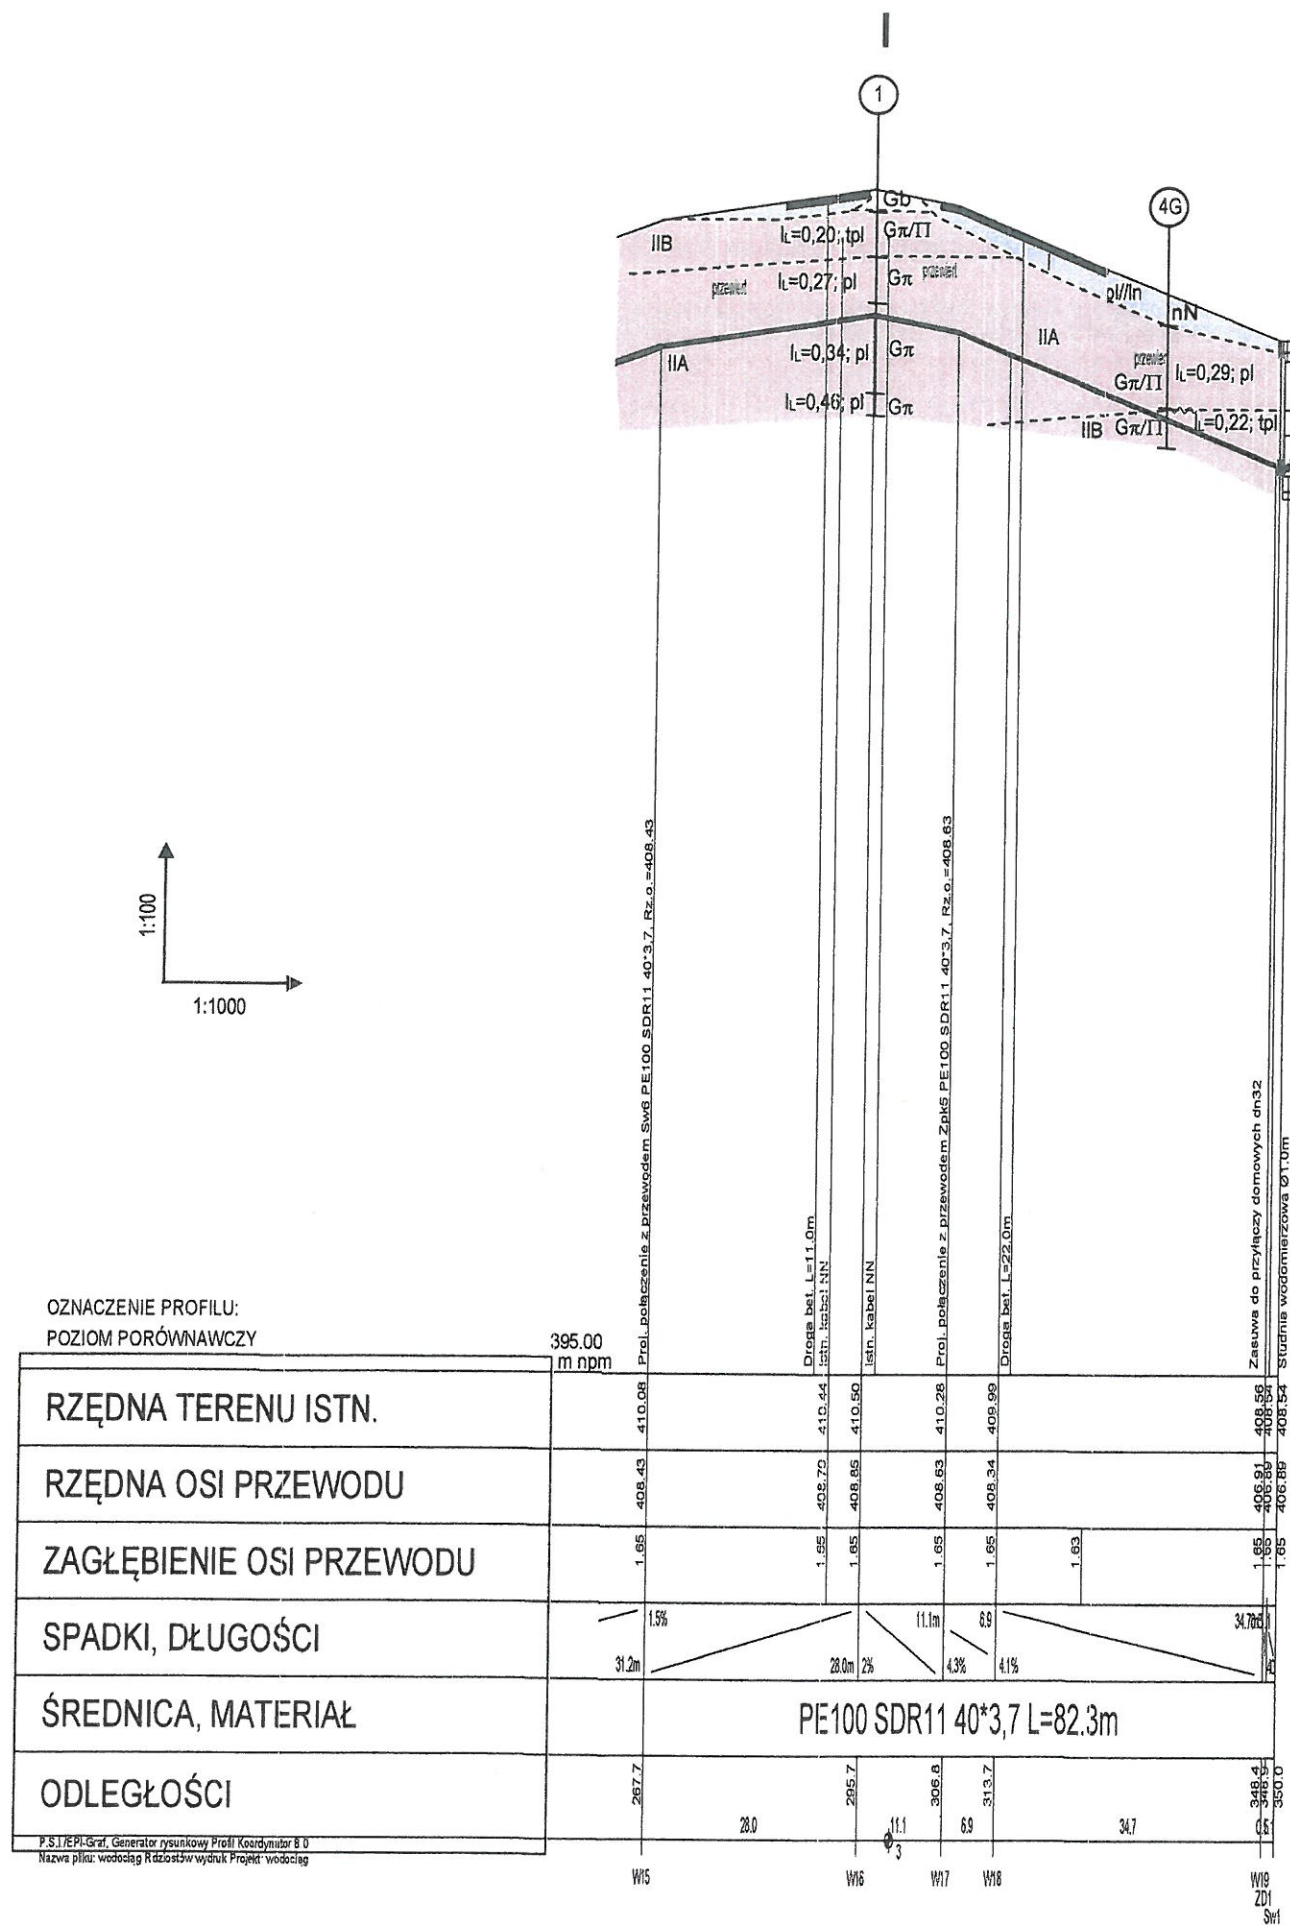

PRZEKRÓJ GEOLOGICZNO – INŻYNIERSKI I i II Z NANIESIONĄ NIWELETĄ TRASY PROJEKTOWANEGO WODOCIAĞU