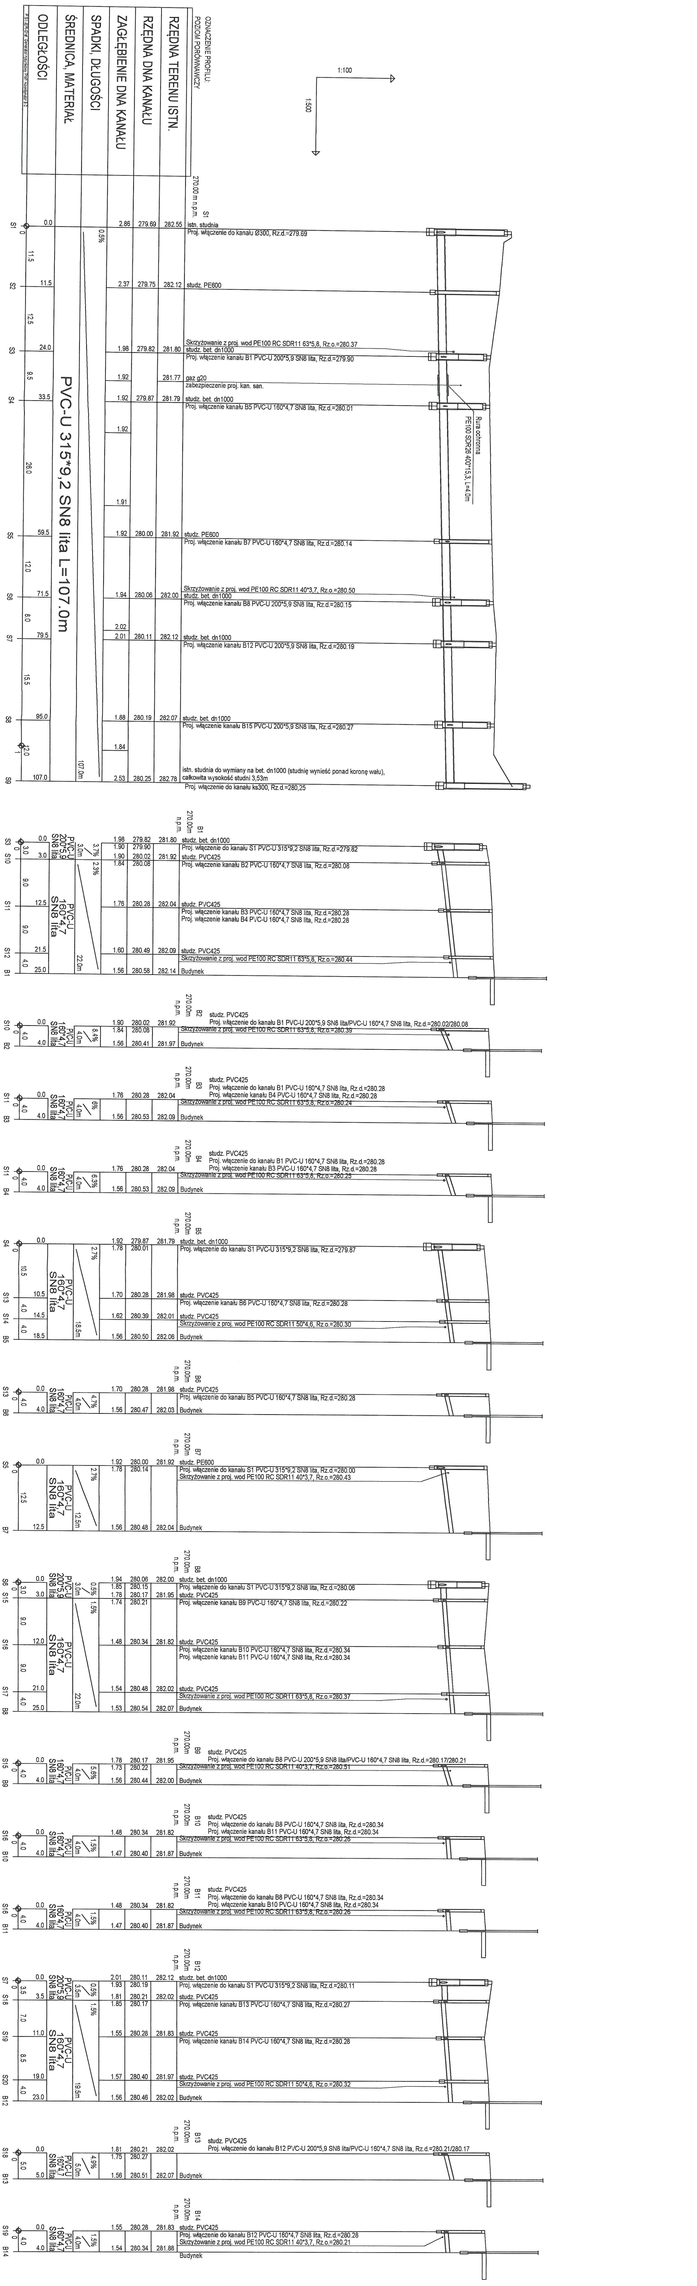

BIURO PROJEKTÓW KATMA mgr inż. Katarzyna Majcher ul. Gajowa 40, 33-300 Nowy Sącz NIP: 734-115-34-70 tel. 018-4411689 kasmajcher@wp.pl STADIUM: PROJEKT BUDOWLANY	OBIEKT:	BUDOWA WODOCIĄGU ROZDZIELCZEGO WRAZ Z BUDOWĄ KANALIZACJI SANITARNEJ W REJONIE ULICY BATALIONÓW CHŁOPSKICH W CHEŁMCU	Projektant: BRANŻA SANITARNA mgr inż. Katarzyna Majcher upr. proj. i w.y.k. MAP/0261/PWOS/04
	INWESTOR:	KANAŁ DOSPRZEWKI KONUKALNEJ I MIESZKANIOWEJ ul. PAPIESKA 2, 33-395 CHEŁMIEC	
	ADRES INWESTYCJI:	OBRĘB CHEŁMIEC[200606] OZ. NR 224/4, 225/7, 275/12, 275/13, 276, 278/4, 299, 300/1, 300/2, 301/1, 301/2, 301/3, 301/4, 301/5, 301/6, 301/7, 302/1, 302/2, 302/3, 302/5, 302/6, 305, 306/2, 306/3 jednostka ewidencyjna CHEŁMIEC [121002_2]	Sprawdził: inż. Mirosław Olszowski upr.proj. i w.y.k. Nr UAN-7342-139/91
	PRZEDMIOT RYSUNKU:	PROFIL KANALIZACJI SANITARNEJ - ODCINEK S1-S8, S3-S7, S10-B2, S11-B3, S11-B4, S4-S5, S13-B6, S5-B7, S8-B8, S15-B9, S16-B10, S18-B11, S7-B12, S18-B13, S19-B14	Opracował: mgr inż. Paweł Majcher

Skala 1:100/500
Data 05.2020
Nr rys. 7.