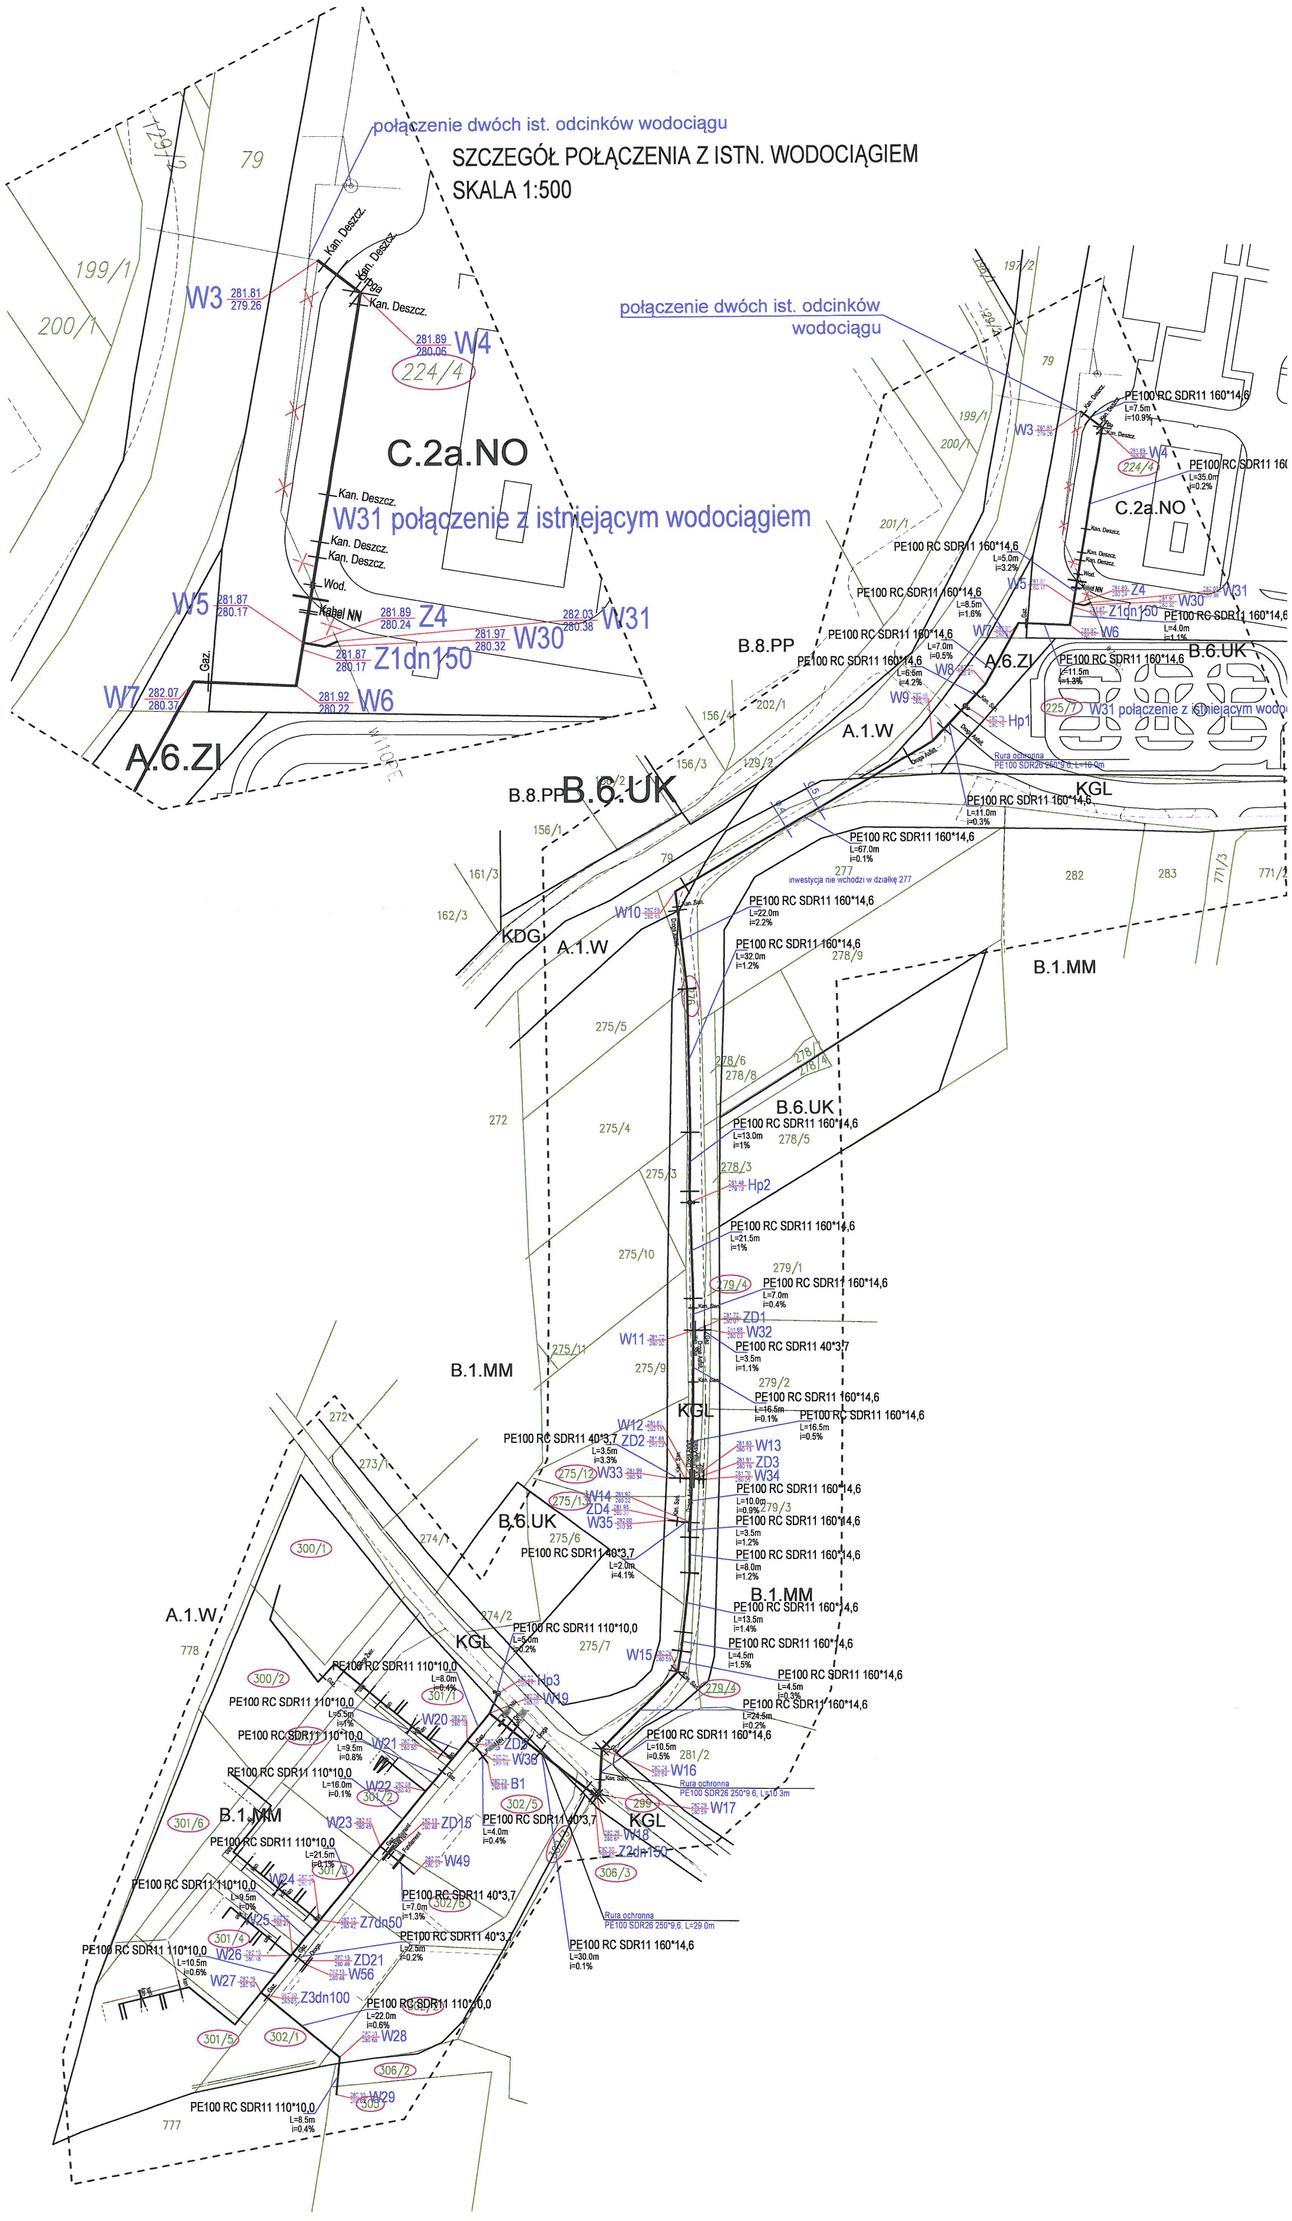

BIURO PROJEKTÓW KATMA mgr inż. Katarzyna Majcher ul. Gajowa 40, 33-300 Nowy Sącz NIP: 734-115-34-70 tel. 018-4411689 kasmajcher@wp.pl	*OBIEKT*	BUDOWA WODOCIĄGU ROZDZIELCZEGO WRAZ Z BUDOWĄ KANALIZACJI SANITARNEJ W REJONIE ULICY BATALIONÓW CHŁOPSKICH W CHEŁMCU	Projektant	BRANŻA SANITARNA		Skala 1:1000
	INWESTOR	ZAKŁAD GOSPODARKI KOMUNALNEJ I MIESZKANIOWEJ UL. PAPIESKA 2, 33-395 CHEŁMIEC		mgr inż. Katarzyna Majcher upr. proj. i wyk. MAP/0261/PWOS/04		
STADIUM: PROJEKT BUDOWLANY	*ADRES INWESTYCJI*	OBRĘB CHEŁMIEC[0006] DZ. NR 224/4, 225/7, 275/12, 275/13, 276, 279/4, 299, 300/1, 300/2, 301/1, 301/2, 301/3, 301/4, 301/5, 301/6, 301/7, 302/1, 302/2, 302/3, 302/5, 302/6, 305, 306/2, 306/3 jednostka ewidencyjna CHEŁMIEC [121002_2].	Sprawdził	inż. Mirosław Olszowski upr.proj. i wyk. Nr UAN-7342-139/91		Data 05.2020
	PRZEDMIOT RYSUNKU	SZKIC WODOCIĄGU ROZDZIELCZEGO - TRASA GŁÓWNA	Opracował:	mgr inż. Paweł Majcher		Nr rys. 2.