


# ZMIANA MIEJSCOWEGO PLANU ZAGOSPODAROWANIA PRZESTRZENNEGO "CHEŁMIEC VI" W GMINIE CHEŁMIEC

Wieś Biczycze Górne, część działki nr 57/6

Plan nr 1

RYSUNEK PLANU

Skala 1:2000  
0 20 40 60 80 m

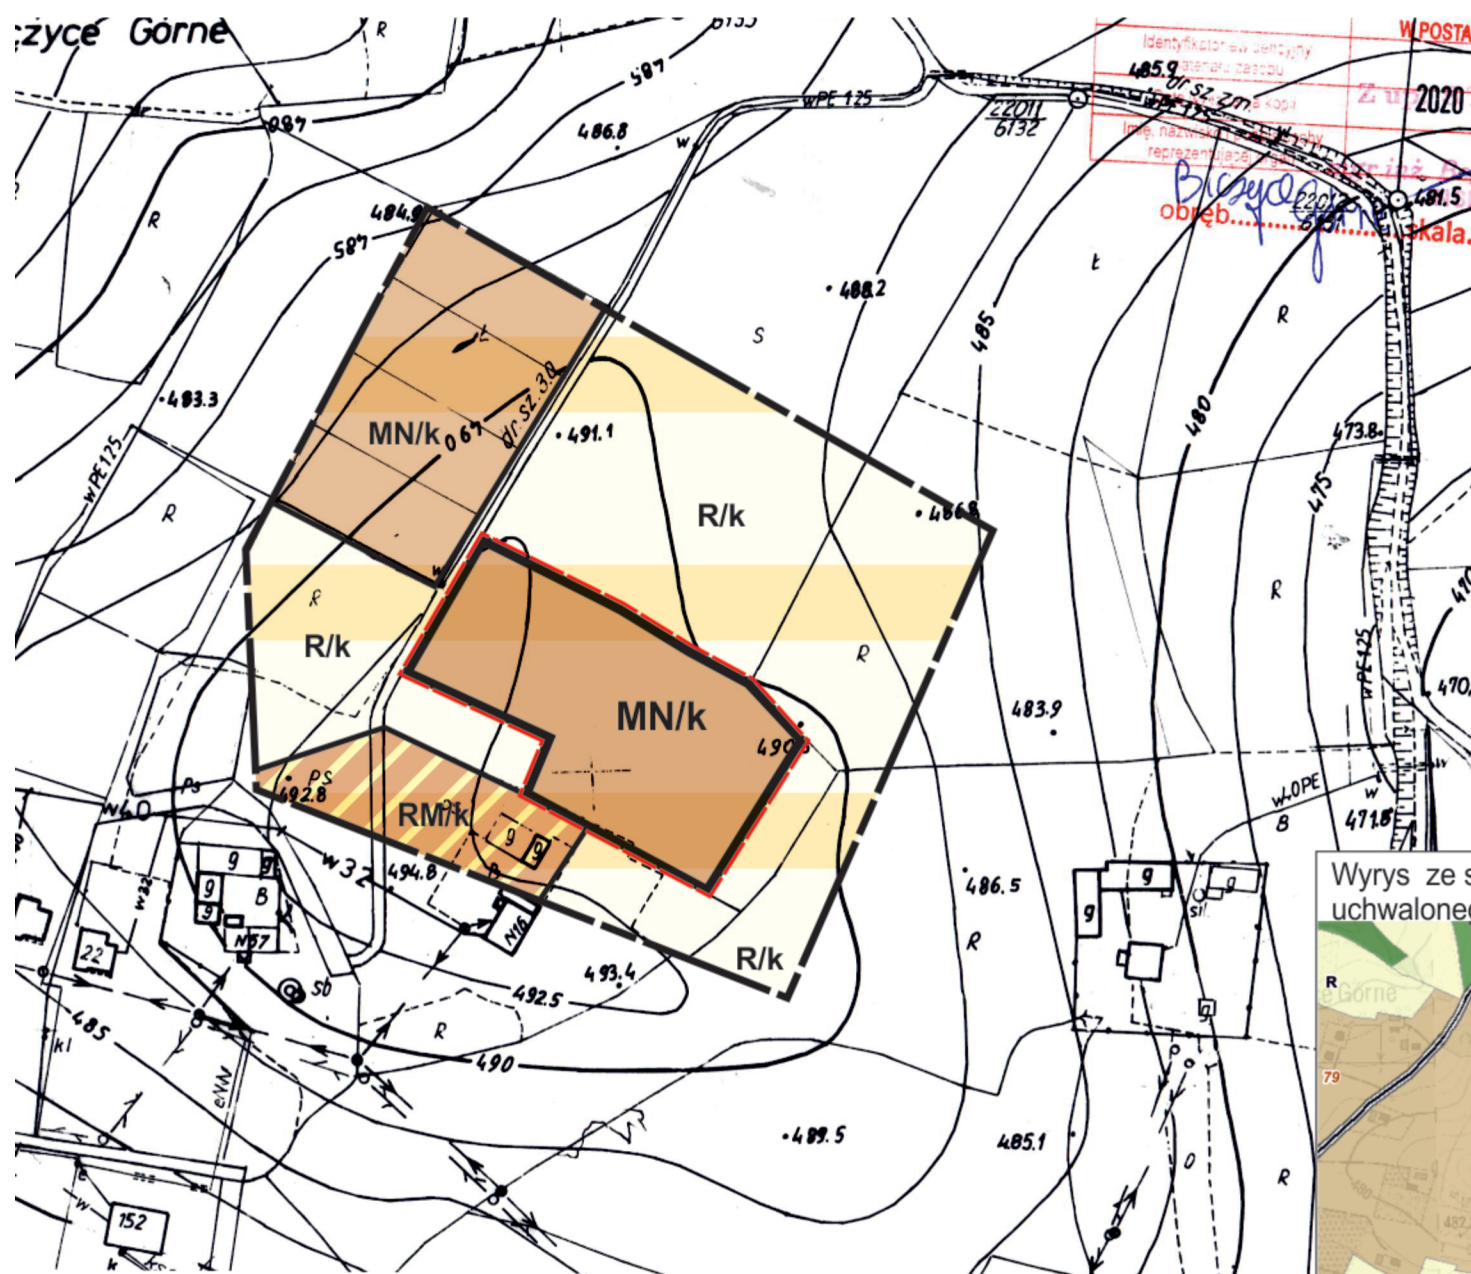

## LEGENDA

Granica analizowanego otoczenia

## Ustalenia wprowadzone zmianą planu

Granice terenu objętego zmianą planu

Linie rozgraniczające tereny o różnym przeznaczeniu lub różnych zasadach zagospodarowania

**MN** Tereny zabudowy mieszkaniowej jednorodzinnej

**/k** Tereny eksponowane widokowo

## Informacja o ustaleniach obowiązującego planu w granicach analizowanego otoczenia

Linie rozgraniczające tereny o różnym przeznaczeniu

**RM** Tereny zabudowy zagrodowej

**MN** Tereny zabudowy mieszkaniowej jednorodzinnej

**R** Tereny rolne

**/k** Tereny eksponowane widokowo

Wyrys ze studium uwarunkowań i kierunków zagospodarowania przestrzennego gminy Chełmiec uchwalonego uchwałą nr NR XV/294/2020 Rady Gminy Chełmiec z dnia 20 stycznia 2020r.



## LEGENDA:

**M** Tereny zabudowy mieszkaniowej

**R** Tereny rolne

**[Red Outline]** Teren objęty zmianą planu

Z uwagi na skalę rysunku Studium dopuszcza się w miejscowych planach zagospodarowania przestrzennego korygowanie do 30 m ostatecznych przebiegów linii rozgraniczających pomiędzy terenami o różnym przeznaczeniu lub różnych zasadach zagospodarowania, w zależności od zaistniałych uwarunkowań i potrzeb, których nie można było przewidzieć na etapie sporządzania studium uwarunkowań i kierunków zagospodarowania przestrzennego.