


Załącznik Nr 1 do uchwały Nr
Rady Gminy Chelmiec z dnia

**ZMIANA MIEJSCOWEGO PLANU ZAGOSPODAROWANIA
PRZESTRZENNEGO "Chelmiec V" w Gminie Chelmiec
Wieś Librantowa, część działki nr 115/4**







Plan nr 1

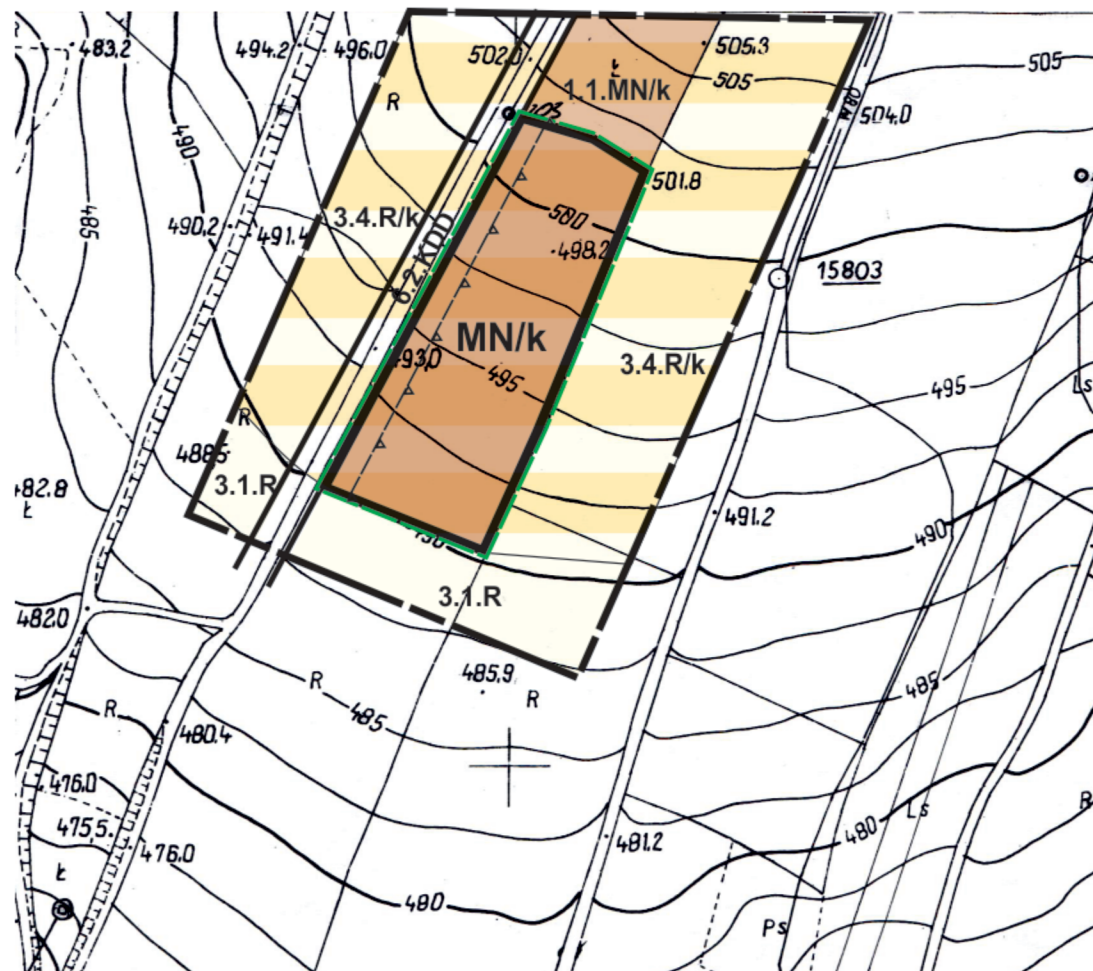RYSUNEK PLANU


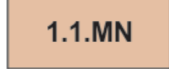
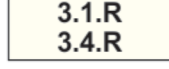


Skala 1:2000
0 20 40 60 80 m

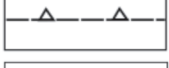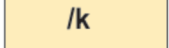


LEGENDA

-  Granica analizowanego otoczenia
-  Granice terenu objętego zmianą planu
-  Linie rozgraniczające tereny o różnym przeznaczeniu lub różnych zasadach zagospodarowania
-  Tereny zabudowy mieszkaniowej jednorodzinnej
-  Nieprzekraczalna linia zabudowy
-  Tereny eksponowane widokowo



Informacja o ustaleniach obowiązującego planu w granicach analizowanego otoczenia

-  Linie rozgraniczające tereny o różnym przeznaczeniu ściśle określone
-  Tereny zabudowy mieszkaniowej jednorodzinnej
-  Tereny rolne
-  Tereny drogi publicznej klasy D
-  Tereny eksponowane widokowo

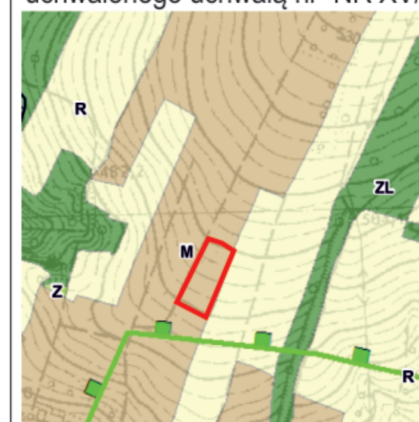Wyrys ze studium uwarunkowań i kierunków zagospodarowania przestrzennego gminy Chelmiec uchwalonego uchwałą nr NR XV/294/2020 Rady Gminy Chelmiec z dnia 20 stycznia 2020r.



LEGENDA:

-  Tereny zabudowy mieszkaniowej
-  Teren objęty zmianą planu