


ZMIANA MIEJSCOWEGO PLANU ZAGOSPODAROWANIA PRZESTRZENNEGO
“CHEŁMIEC V” W GMINIE CHEŁMIEC - wieś Paszyn, część działki nr 1018

Załącznik Nr 2 do uchwały nr
 Rady Gminy Chełmiec z dnia

Plan nr 2

RYСУNEK PLANU

Skala 1:2000
 0 20 40 60 80 m

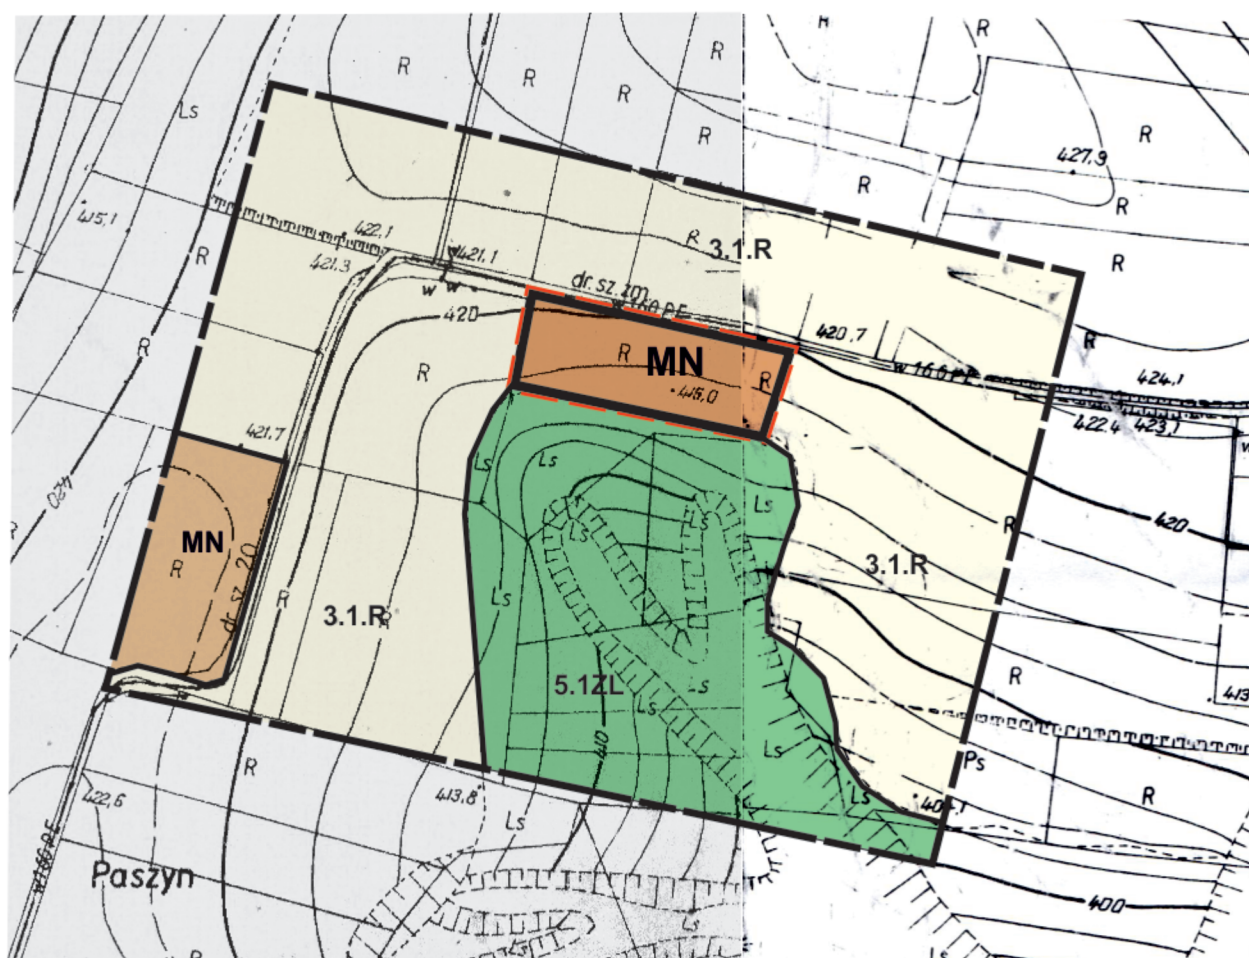

LEGENDA

— Granica analizowanego otoczenia

Ustalenia wprowadzone zmianą planu

--- Granica terenu objętego zmianą planu

— Linie rozgraniczające tereny o różnym przeznaczeniu lub różnych zasadach zagospodarowania

MN Tereny zabudowy mieszkaniowej jednorodzinnej

Informacja o ustaleniach obowiązujących planów w granicach analizowanego otoczenia

— Linie rozgraniczające tereny o różnym przeznaczeniu

MN Tereny zabudowy mieszkaniowej jednorodzinnej

3.1.R Tereny rolne

5.1ZL Tereny lasów

Wyrys ze studium uwarunkowań i kierunków zagospodarowania przestrzennego gminy Chełmiec uchwalonego uchwałą nr Nr XV/294/2020 rady gminy Chełmiec z dnia 20 stycznia 2020 r.



LEGENDA:

M Tereny zabudowy mieszkaniowej

Teren objęty zmianą planu