


# ZMIANA MIEJSCOWEGO PLANU ZAGOSPODAROWANIA PRZESTRZENNEGO "CHEŁMIEC II" W GMINIE CHEŁMIEC

Wieś Trzetrzewina - część działki nr 245 (po podziale działki nr 245/3 i część działki nr 245/2)

Plan nr 1

RYSUNEK PLANU

Skala 1:2000

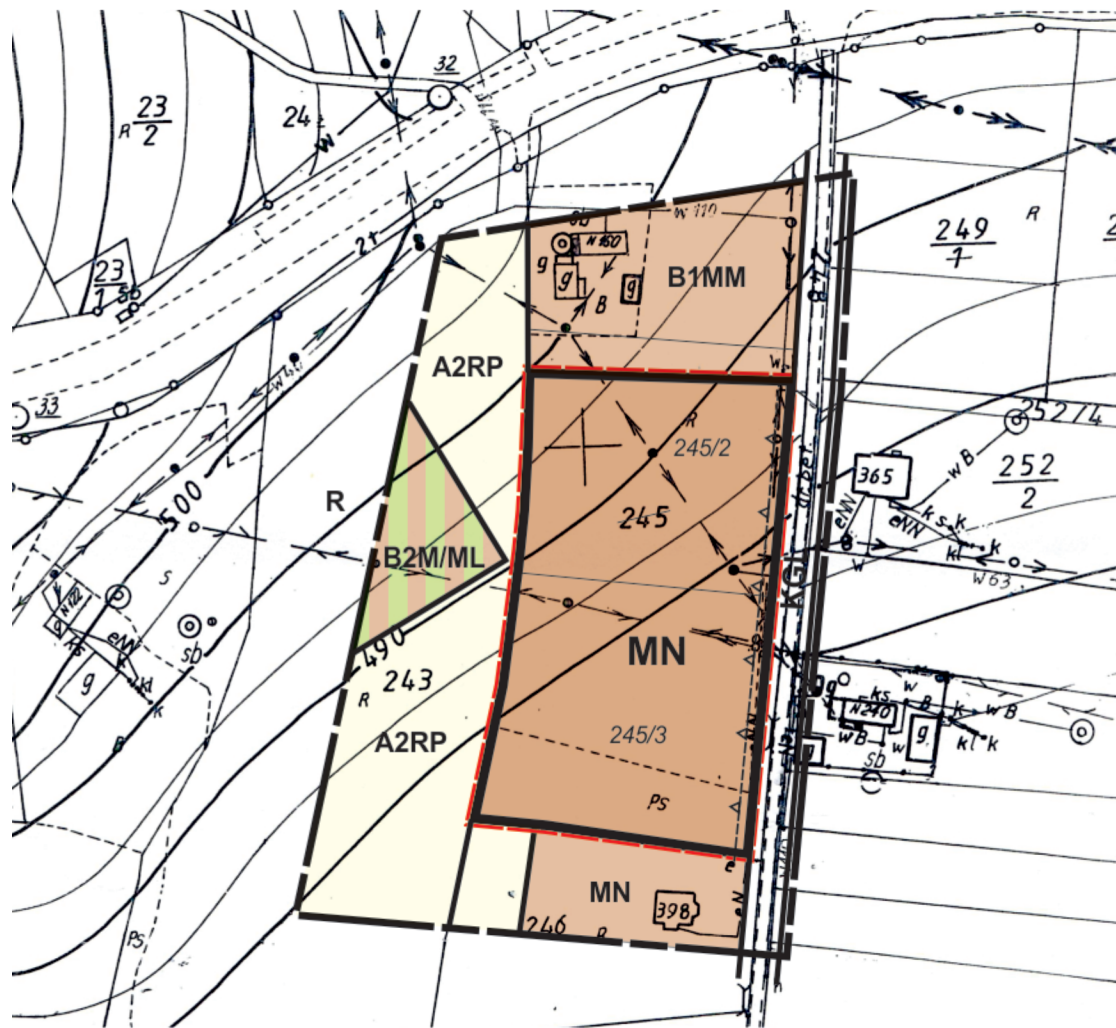

Załącznik Nr 1 do Uchwały nr .....  
Rady Gminy Chełmiec z dnia .....

## LEGENDA



Granica analizowanego otoczenia

## Ustalenia wprowadzone zmianą planu




Granice terenu objętego zmianą planu



Linie rozgraniczające tereny o różnym przeznaczeniu lub różnych zasadach zagospodarowania




Tereny zabudowy mieszkaniowej jednorodzinnej

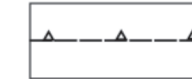

Nieprzekraczalna linia zabudowy

## Informacja o ustaleniach obowiązującego planu w granicach analizowanego otoczenia

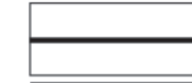

Linie rozgraniczające tereny o różnym przeznaczeniu



Tereny zabudowy mieszkaniowej z dopuszczeniem rekreacyjnej



Tereny różnych form mieszkalnictwa, usług i rzemiosła



Tereny zabudowy mieszkaniowej jednorodzinnej



Tereny rolne



Tereny drogi publicznej klasy L

Wyrys ze studium uwarunkowań i kierunków zagospodarowania przestrzennego gminy Chełmiec uchwalonego uchwałą nr NR XV/294/2020 Rady Gminy Chełmiec z dnia 20 stycznia 2020r.



## LEGENDA:



Tereny zabudowy mieszkaniowej



Teren objęty zmianą planu