

w sprawie: Przystąpienia do sporządzenia zmiany uchwały Rady Gminy Chełmiec w sprawie uchwalenia zmiany miejscowego planu zagospodarowania przestrzennego „Chełmiec IV” w Gminie Chełmiec.

Na podstawie art. 14 ust. 1 i 4 w zw. z art. 27 ustawy z dnia 27 marca 2003 r. o planowaniu i zagospodarowaniu przestrzennym (tekst jednolity: Dz. U. 2020 r. poz. 293 z późn. zm.) oraz art. 18 ust. 2 pkt. 5 ustawy z dnia 8 marca 1990 r. o samorządzie gminnym (tekst jednolity: Dz. U. 2020 r. poz. 713), Rada Gminy Chełmiec, uchwała co następuje:

§ 1.

Przystępuje się do sporządzenia zmiany części tekstowej miejscowego planu zagospodarowania przestrzennego "Chełmiec IV" w Gminie Chełmiec przyjętego Uchwałą Nr XVIII/363/2020 Rady Gminy Chełmiec z dnia 23 czerwca 2020 roku w sprawie uchwalenia zmiany miejscowego planu zagospodarowania przestrzennego "Chełmiec IV" w Gminie Chełmiec.

§ 2.

1. Granice obszaru objętego zmianą planu, o którym mowa w § 1 określono na załączniku graficznym nr 1, stanowiącym integralną część niniejszej Uchwały.
2. Dane przestrzenne tworzone dla „planu”, o których mowa w Rozdziale 5a „ustawy” stanowią załącznik Nr 2.

§ 3.

Wykonanie Uchwały powierza się Wójtowi Gminy Chełmiec.

§ 4.

Uchwała wchodzi w życie z dniem podjęcia i podlega ogłoszeniu na tablicy ogłoszeń w Urzędzie Gminy.

0 1020304050 m




1:2000



Załącznik nr 1
do Uchwały Rady Gminy
Chelmiec

nr XXI/532/2020
z dnia 10 grudnia 2020 r.

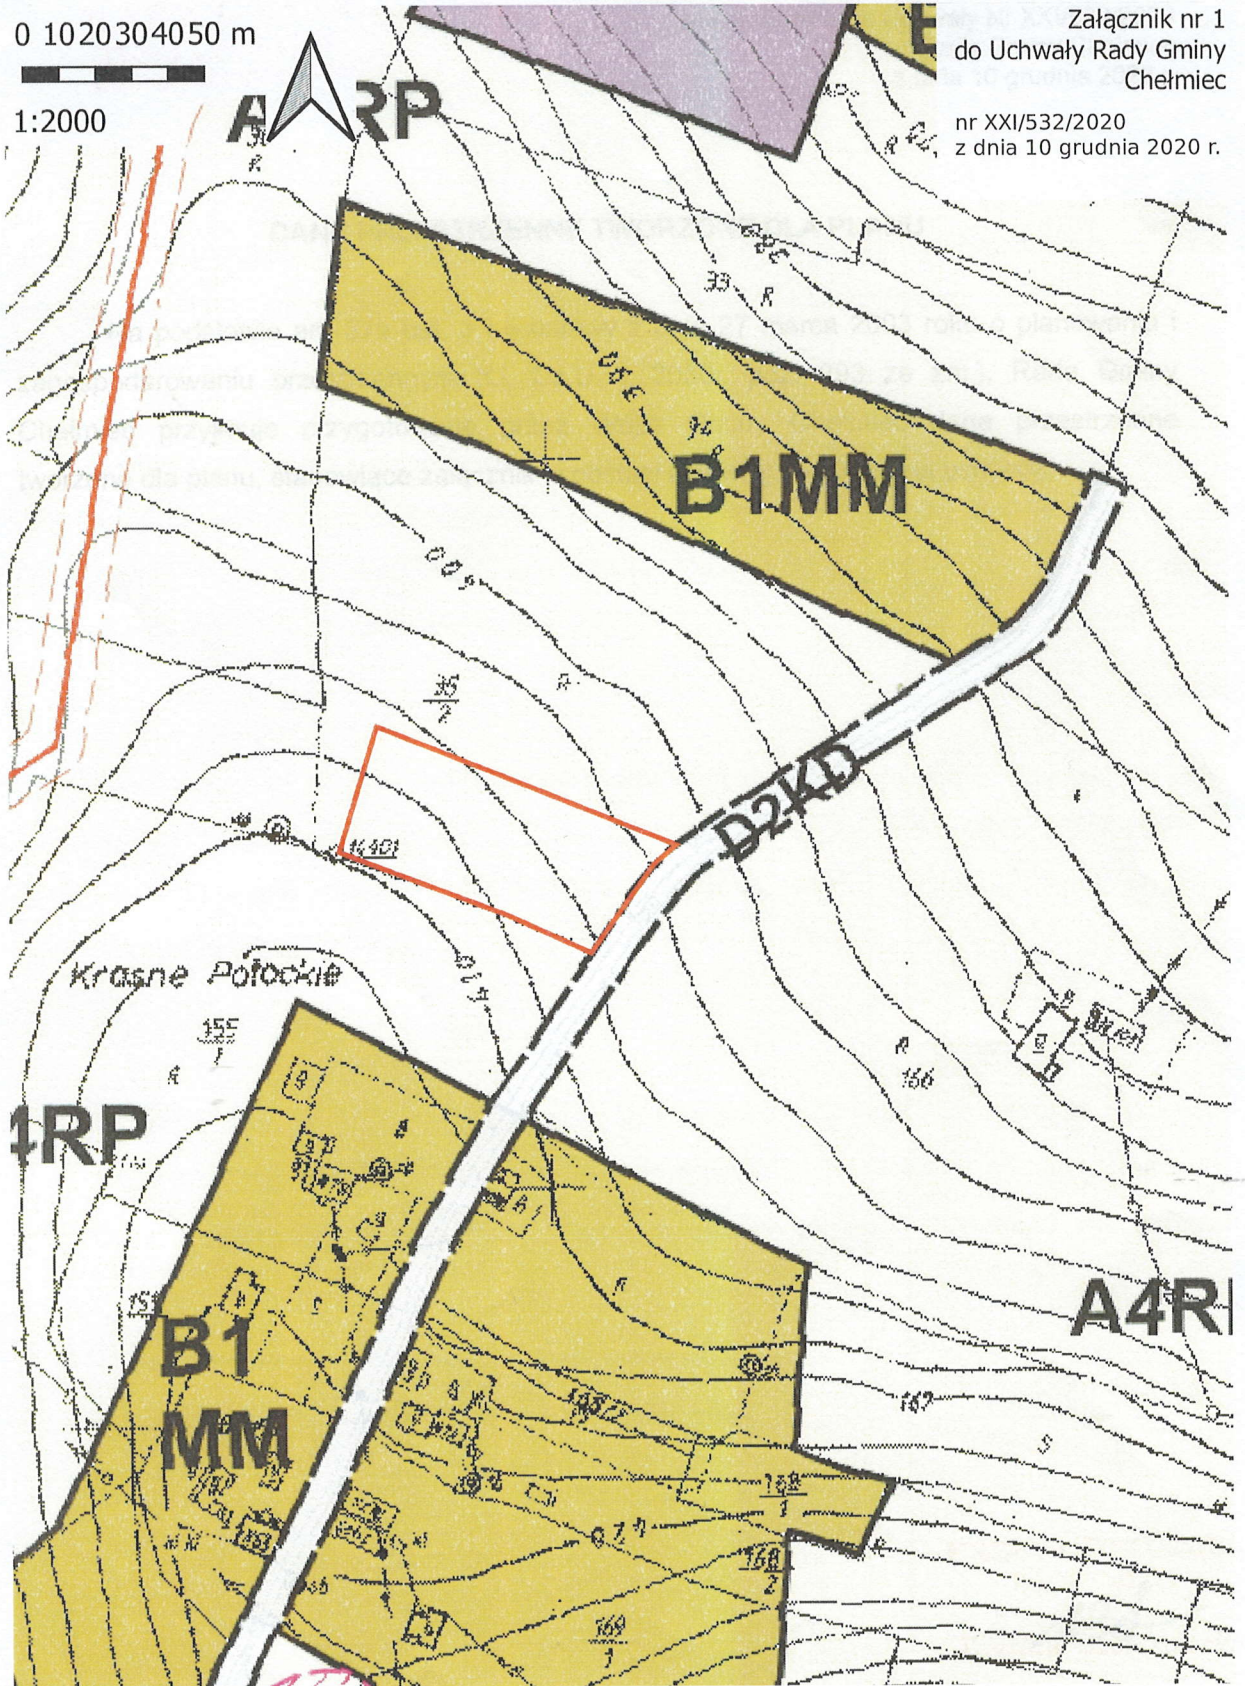

Legenda

— Granice opracowania zmiany planu zagospodarowania przestrzennego

PRZEWODNICZĄCY
RADY GMINY
WS
Wiesław Szotdrowski

DANE PRZESTRZENNE TWORZONE DLA PLANU

Na podstawie art. 67a ust. 3 i 5 ustawy z dnia 27 marca 2003 roku o planowaniu i zagospodarowaniu przestrzennym (t.j. Dz.U. z 2020r. poz. 293 ze zm.), Rada Gminy Chełmiec przyjmuje przygotowane przez Wójta Gminy Chełmiec dane przestrzenne tworzone dla planu, stanowiące załącznik w postaci cyfrowej do niniejszej uchwały.

Przystępuje się do sporządzenia zmiany treści tekstowej miejscowego planu zagospodarowania przestrzennego "Chełmiec IV" w Gminie Chełmiec przyjętego Uchwałą nr XVIII/263/2020 Rady Gminy Chełmiec z dnia 23 czerwca 2020 roku w sprawie wprowadzenia zmiany miejscowego planu zagospodarowania przestrzennego "Chełmiec IV" w Gminie Chełmiec.

1. Granice obszaru objętego zmianą planu, o którym mowa w § 1 określone na załączniku graficznym nr 1 stanowiącym integralną część niniejszej Uchwały.
2. Dane przestrzenne tworzone dla "planu", o których mowa w Rozdziale 3a ustawy stanowi załącznik Nr 2.

Wykonanie Uchwały niniejszej się w gminie Gminy Chełmiec.

Uchwała uchwalona w trybie z udziałem publiczności i po ogłoszeniu na tablicy ogłoszeń.

PRZEWODNICZĄCY
RADY GMINY
WS
Wiesław Szoldrowski