

UCHWAŁA Nr XXI/515/2020
RADY GMINY CHEŁMIEC
z dnia 10 grudnia 2020 r

w sprawie: przystąpienia do zmiany planu zagospodarowania przestrzennego „Chełmiec II” w Gminie Chełmiec obejmującego część działki nr 429/2 położonej w obrębie Chełmiec.

Działając na podstawie art. 18 ust. 2 pkt. 5 ustawy z dnia 8 marca 1990 r. o samorządzie gminnym (t.j. Dz. U. z 2020 poz. 713 zm.), art. 3 ust. 1, art. 14 ustawy z dnia 27 marca 2003 r. o planowaniu i zagospodarowaniu przestrzennym (t.j. Dz. U. z 2020 r. poz. 293 ze zm.) - Rada Gminy Chełmiec, na wniosek Wójta Gminy Chełmiec uchwala co następuje:

§ 1.

1. Przystępuje się do sporządzenia zmiany miejscowego planu zagospodarowania przestrzennego „Chełmiec II” w Gminie Chełmiec – zatwierdzonego uchwałą Rady Gminy Chełmiec Nr XXXVII(285)2001 z dnia 7 czerwca 2001 roku (Dziennik Urzędowy Województwa Małopolskiego z dn. 16.07.2001 r. Nr 78 poz. 1160 z późn. zm.) tekst jednolity dot. części tekstowej planu (Dz. U. z dn. 30.05.2018 r. poz. 3925), obejmującego część działki nr 429/2 położonej w obrębie Chełmiec.
2. Granice opracowania zostały określone na załączniku graficznym Nr 1, stanowiącym integralną część niniejszej uchwały.
3. Dane przestrzenne tworzone dla „planu”, o których mowa w Rozdziale 5a „ustawy” stanowią załącznik Nr 2.

§ 2.

Zmiana planu wymieniona w § 1 zostanie sporządzona w oparciu o Studium uwarunkowań i kierunków zagospodarowania przestrzennego Gminy Chełmiec – zatwierdzone Uchwałą Rady Gminy Chełmiec Nr XV/294/2020 z dnia 20 stycznia 2020 r.

§ 3.

Wykonanie niniejszej uchwały powierza się Wójtowi Gminy Chełmiec.


§ 4.

Uchwała wchodzi w życie z dniem podjęcia.

Przewodniczący Rady Gminy


Wiesław Szoldrowski

RADA GMINY
33-395 CHELMIEC
województwo małopolskie

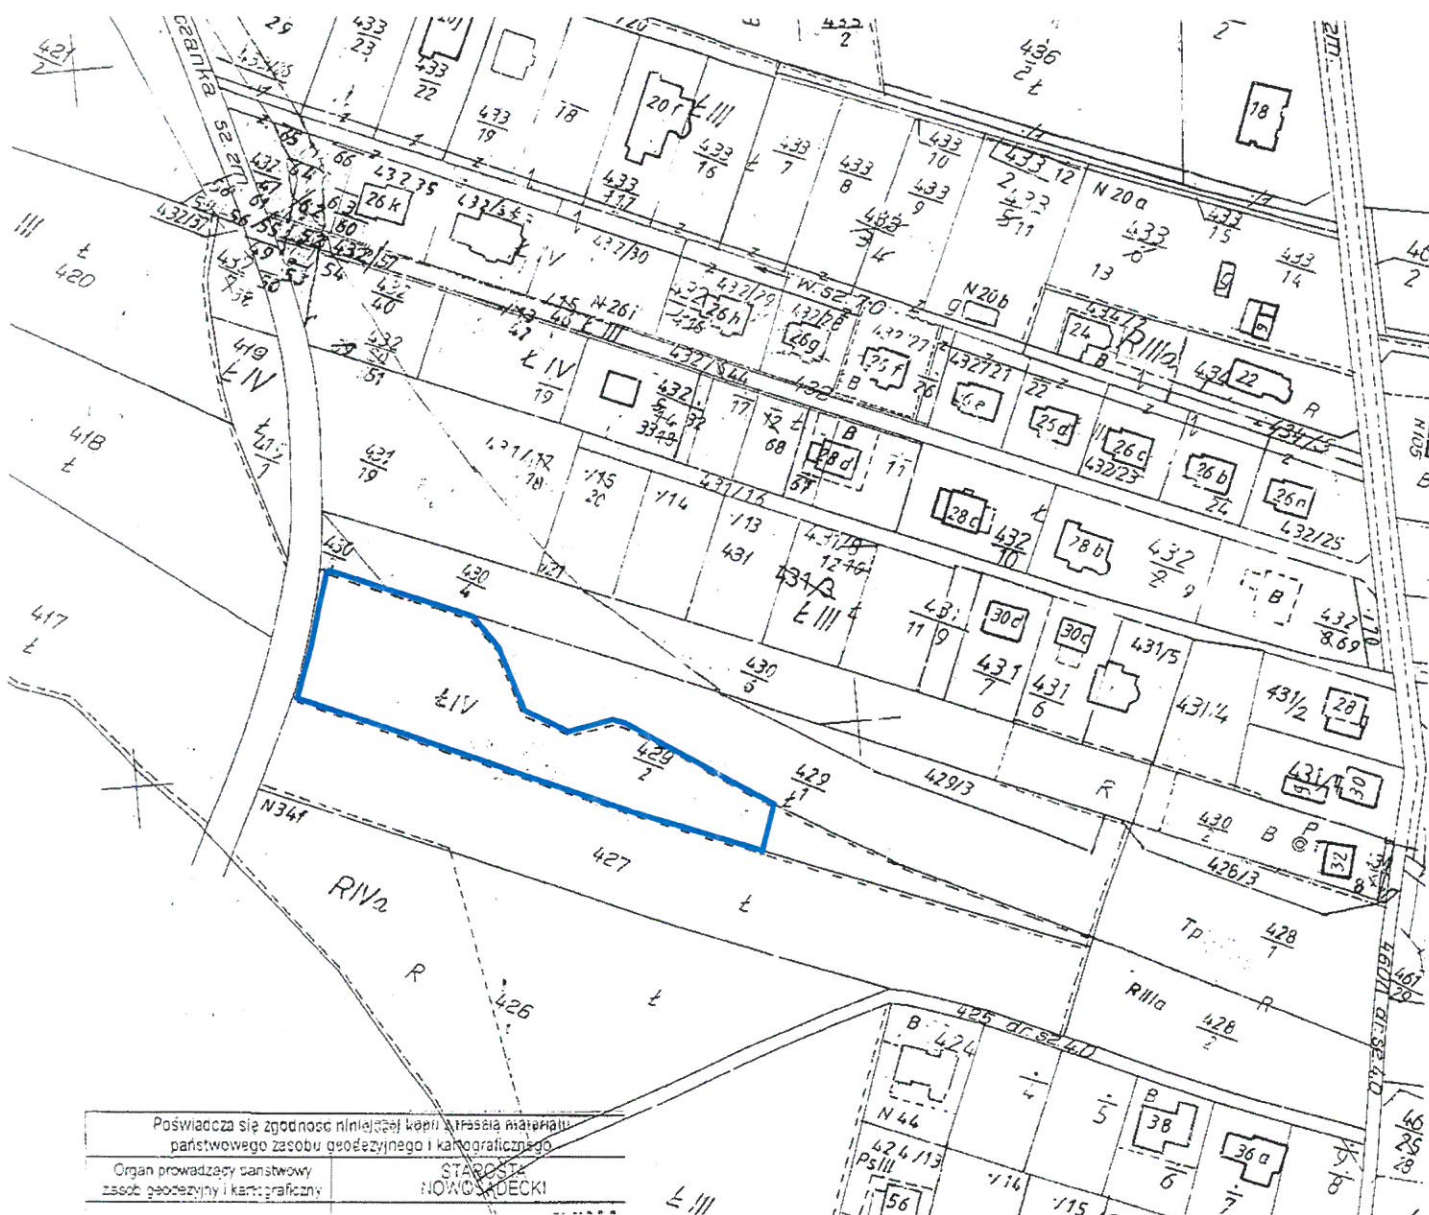

Załącznik nr 1
do Uchwały Rady Gminy Chelmiec
nr XXI/515/2020
z dnia 10 grudnia 2020 r.

Legenda:

— Granice opracowania zmiany planu zagospodarowania przestrzennego

PRZEWODNICZĄCY
RADY GMINY

Wiesław Szoldrowski