

**UCHWAŁA Nr XLVI( 767)2014  
Rady Gminy Chełmiec  
z dnia 17 lipca 2014 roku**

**w sprawie:** przystąpienia do zmiany miejscowego planu zagospodarowania przestrzennego „Chełmiec V ” w Gminie Chełmiec.

Działając na podstawie art.18 ust.2 pkt.5 ustawy z dnia 08 marca 1990 roku o samorządzie gminnym ( tekst jednolity - Dz. U. z 2013 roku poz.594 ze zmianami ), art. 3 ust.1, art. 14 ustawy z dnia z dnia 27 marca 2003 r. o planowaniu i zagospodarowaniu przestrzennym (tekst jednolity Dz. U z 2012 roku poz. 647 ze zmianami) po wykonaniu czynności określonych w art. 14 ust.5 – Rada Gminy Chełmiec, na wniosek Wójta Gminy Chełmiec uchwala, co następuje:

**§ 1.**

1. Przystępuje się do zmiany miejscowego planu zagospodarowania przestrzennego „Chełmiec V” w Gminie Chełmiec - zatwierdzonego uchwałą Rady Gminy Chełmiec Nr XX(163)2004 z dnia 24 maja 2004 r ( Dz. Urzędowy Województwa Małopolskiego Nr. 222 poz. 2514 z późniejszymi zmianami) dla działki nr 38 położonej w Paszynie na cele zabudowy mieszkaniowej jednorodzinnej.

2. Granice opracowania określone zostały w załączniku graficznym nr 1 stanowiącym integralną część niniejszej uchwały.

**§ 2.**

Plan wymieniony w § 1 zostanie sporządzony w oparciu o Studium uwarunkowań i kierunków zagospodarowania przestrzennego gminy Chełmiec – zatwierdzone uchwałą Nr. LX( 339)98 Rady Gminy Chełmiec z dnia 23 kwietnia 1998 roku.

**§ 3.**

Wykonanie uchwały powierza się Wójtowi Gminy Chełmiec.


**§ 4.**

Uchwała wchodzi w życie z dniem podjęcia.

**PRZEWODNICZĄCY RADY GMINY**

  
Jan BIENIEĆ



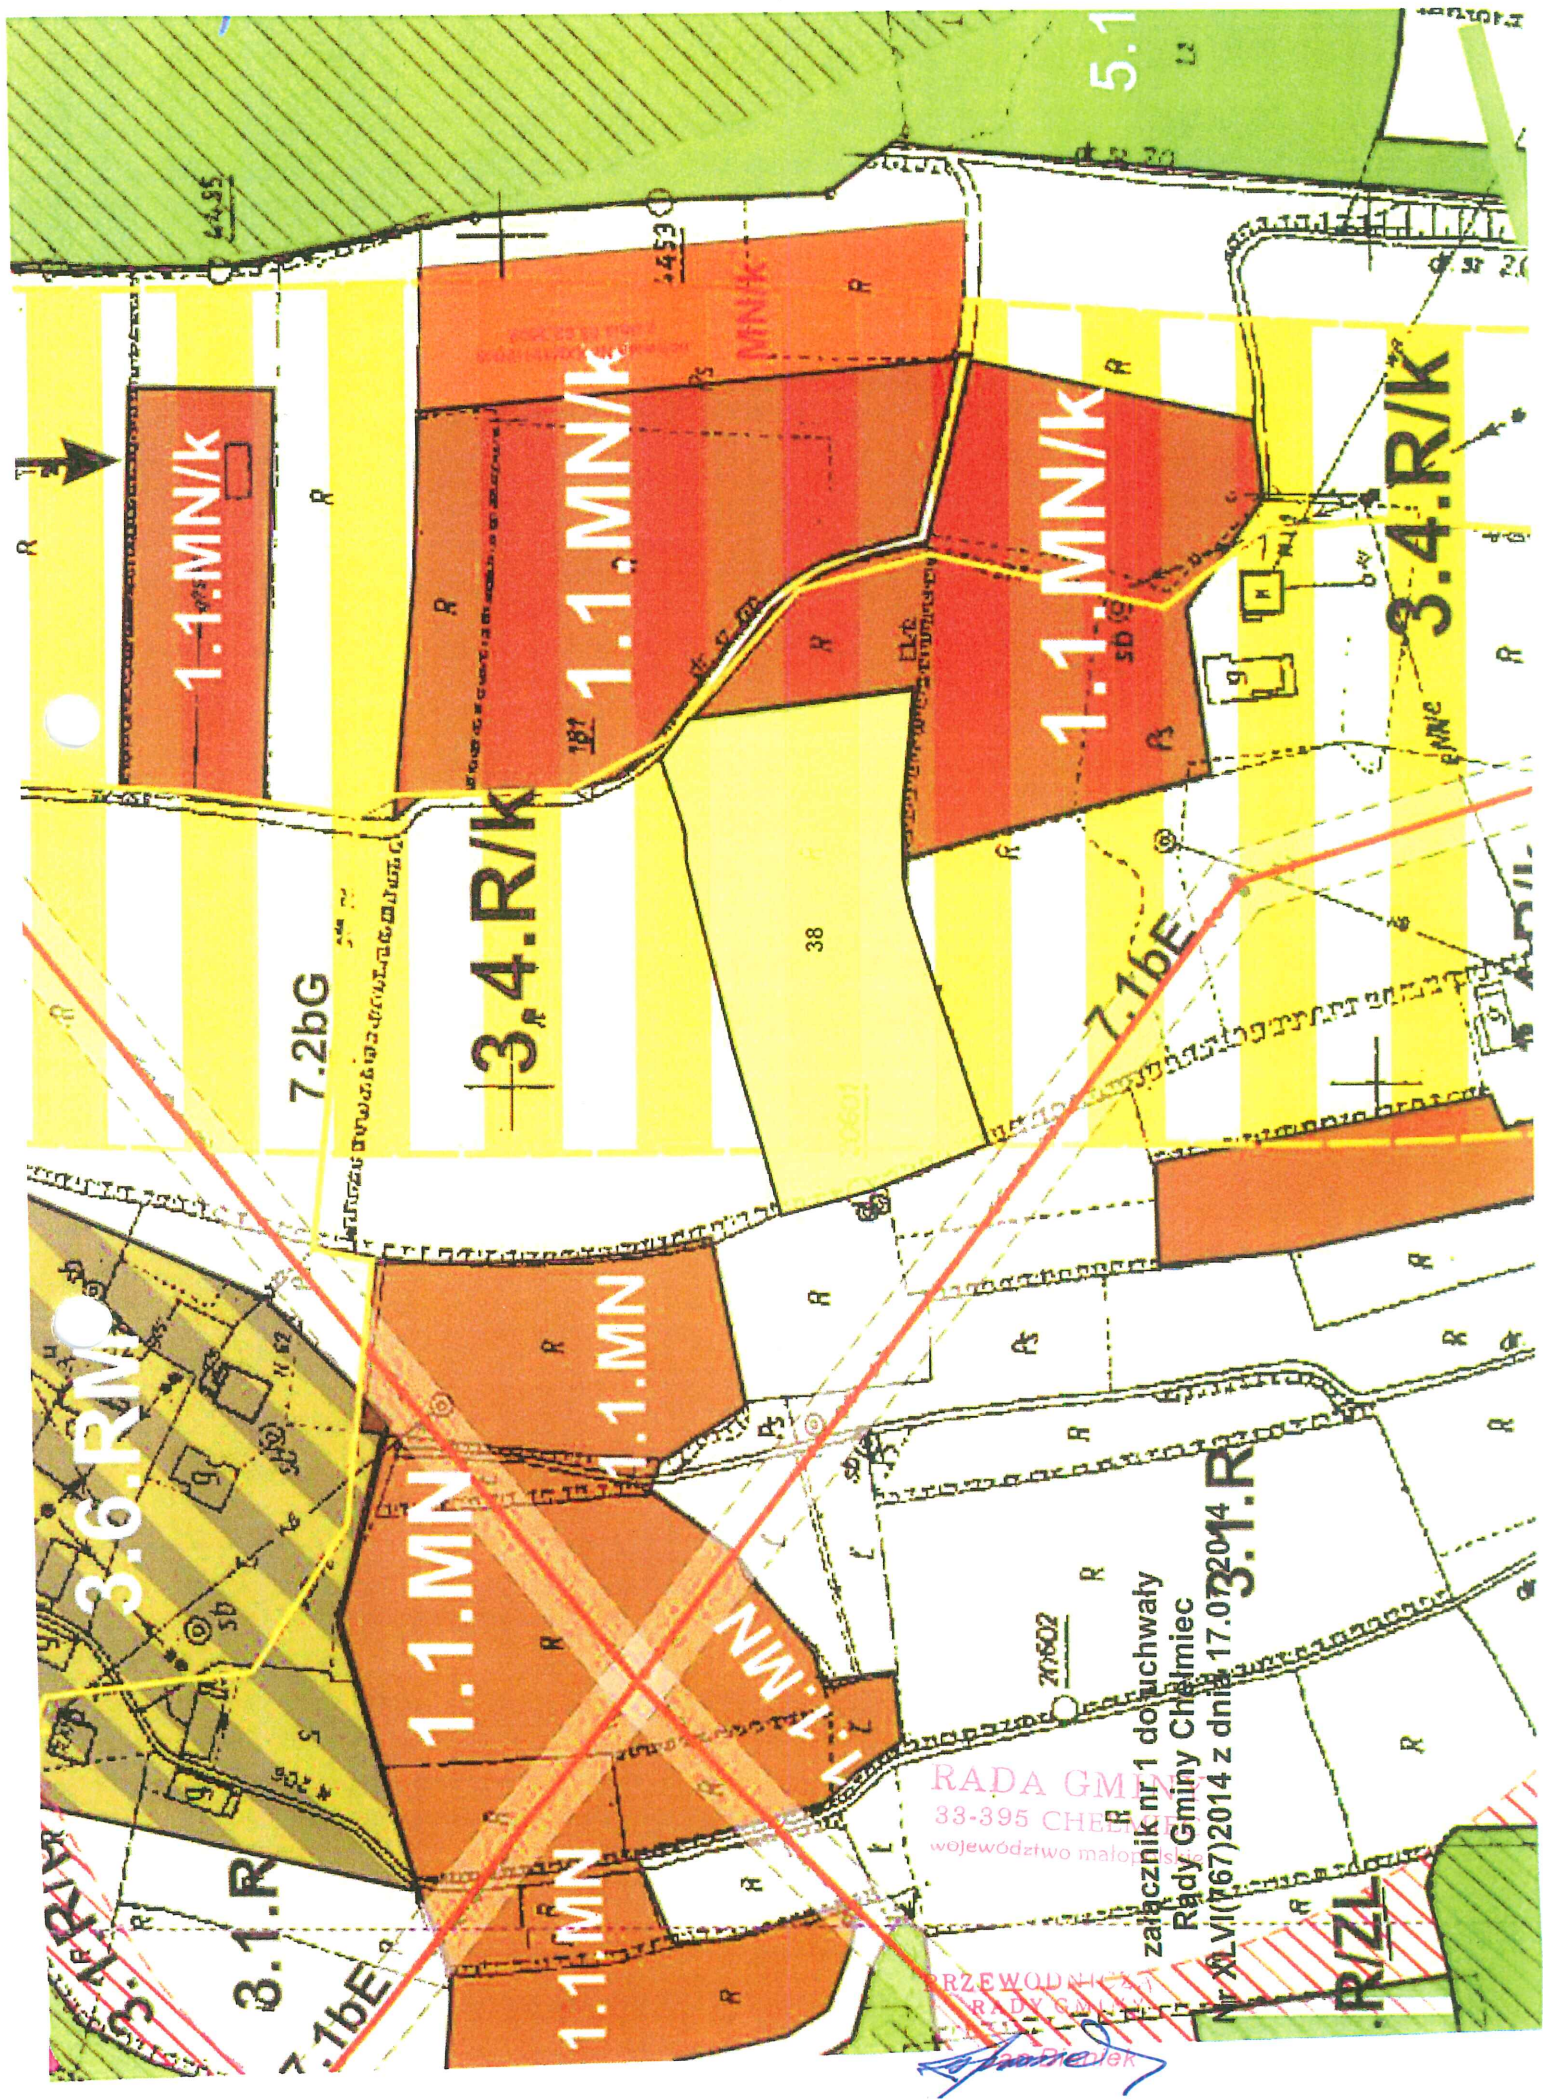

RADA GMINY  
33-395 CHEŁMIEC  
województwo małopolskie

PRZEWODNICA  
RADY GMINY

załącznik nr 1 do uchwały  
Rady Gminy Chełmiec

Nr XLVI/767/2014 z dnia 17.07.2014

*[Signature]*