

**UCHWAŁA Nr XV/304/2020**  
**RADY GMINY CHEŁMIEC**  
z dnia 20 stycznia 2020 r.

**w sprawie:** przystąpienia do zmiany planu zagospodarowania przestrzennego „Chełmiec V” w Gminie Chełmiec obejmującego część działki nr 213/2 położonej w obrębie Piątkowa.

Działając na podstawie art. 18 ust. 2 pkt. 5 ustawy z dnia 8 marca 1990 r. o samorządzie gminnym (t.j. Dz. U. z 2019 poz. 506 ze zm.), art. 3 ust. 1, art. 14 ustawy z dnia 27 marca 2003 r. o planowaniu i zagospodarowaniu przestrzennym (t.j. Dz. U. z 2018 r. poz. 1945 ze zm.) - Rada Gminy Chełmiec, na wniosek Wójta Gminy Chełmiec uchwala co następuje:

§ 1.

1. Przystępuje się do sporządzenia zmiany miejscowego planu zagospodarowania przestrzennego „Chełmiec V” w Gminie Chełmiec – zatwierdzonego uchwałą Rady Gminy Chełmiec Nr XX(163)2004 z dnia 24 maja 2004 roku (Dziennik Urzędowy Województwa Małopolskiego z dn. 9.08.2004 r. Nr 222/2004 poz. 2514 z późn. zm.) tekst jednolity dot. części tekstowej planu (Dz. U. z dn. 30.05.2018 r. poz. 3928), obejmującego część działki nr 213/2 położonej w obrębie Piątkowa.
2. Granice opracowania zostały określone na załączniku graficznym Nr 1, stanowiącym integralną część niniejszej uchwały.

§ 2.

Zmiana planu wymieniona w § 1 zostanie sporządzona w oparciu o Studium uwarunkowań i kierunków zagospodarowania przestrzennego Gminy Chełmiec – zatwierdzone Uchwałą Rady Gminy Chełmiec Nr XV/294/2020 z dnia 20 stycznia 2020 r.


§ 3.

Wykonanie niniejszej uchwały powierza się Wójtowi Gminy Chełmiec.


§ 4.

Uchwała wchodzi w życie z dniem podjęcia.

**PRZEWODNICZĄCY RADY GMINY**

  
Wiesław Szoldrowski



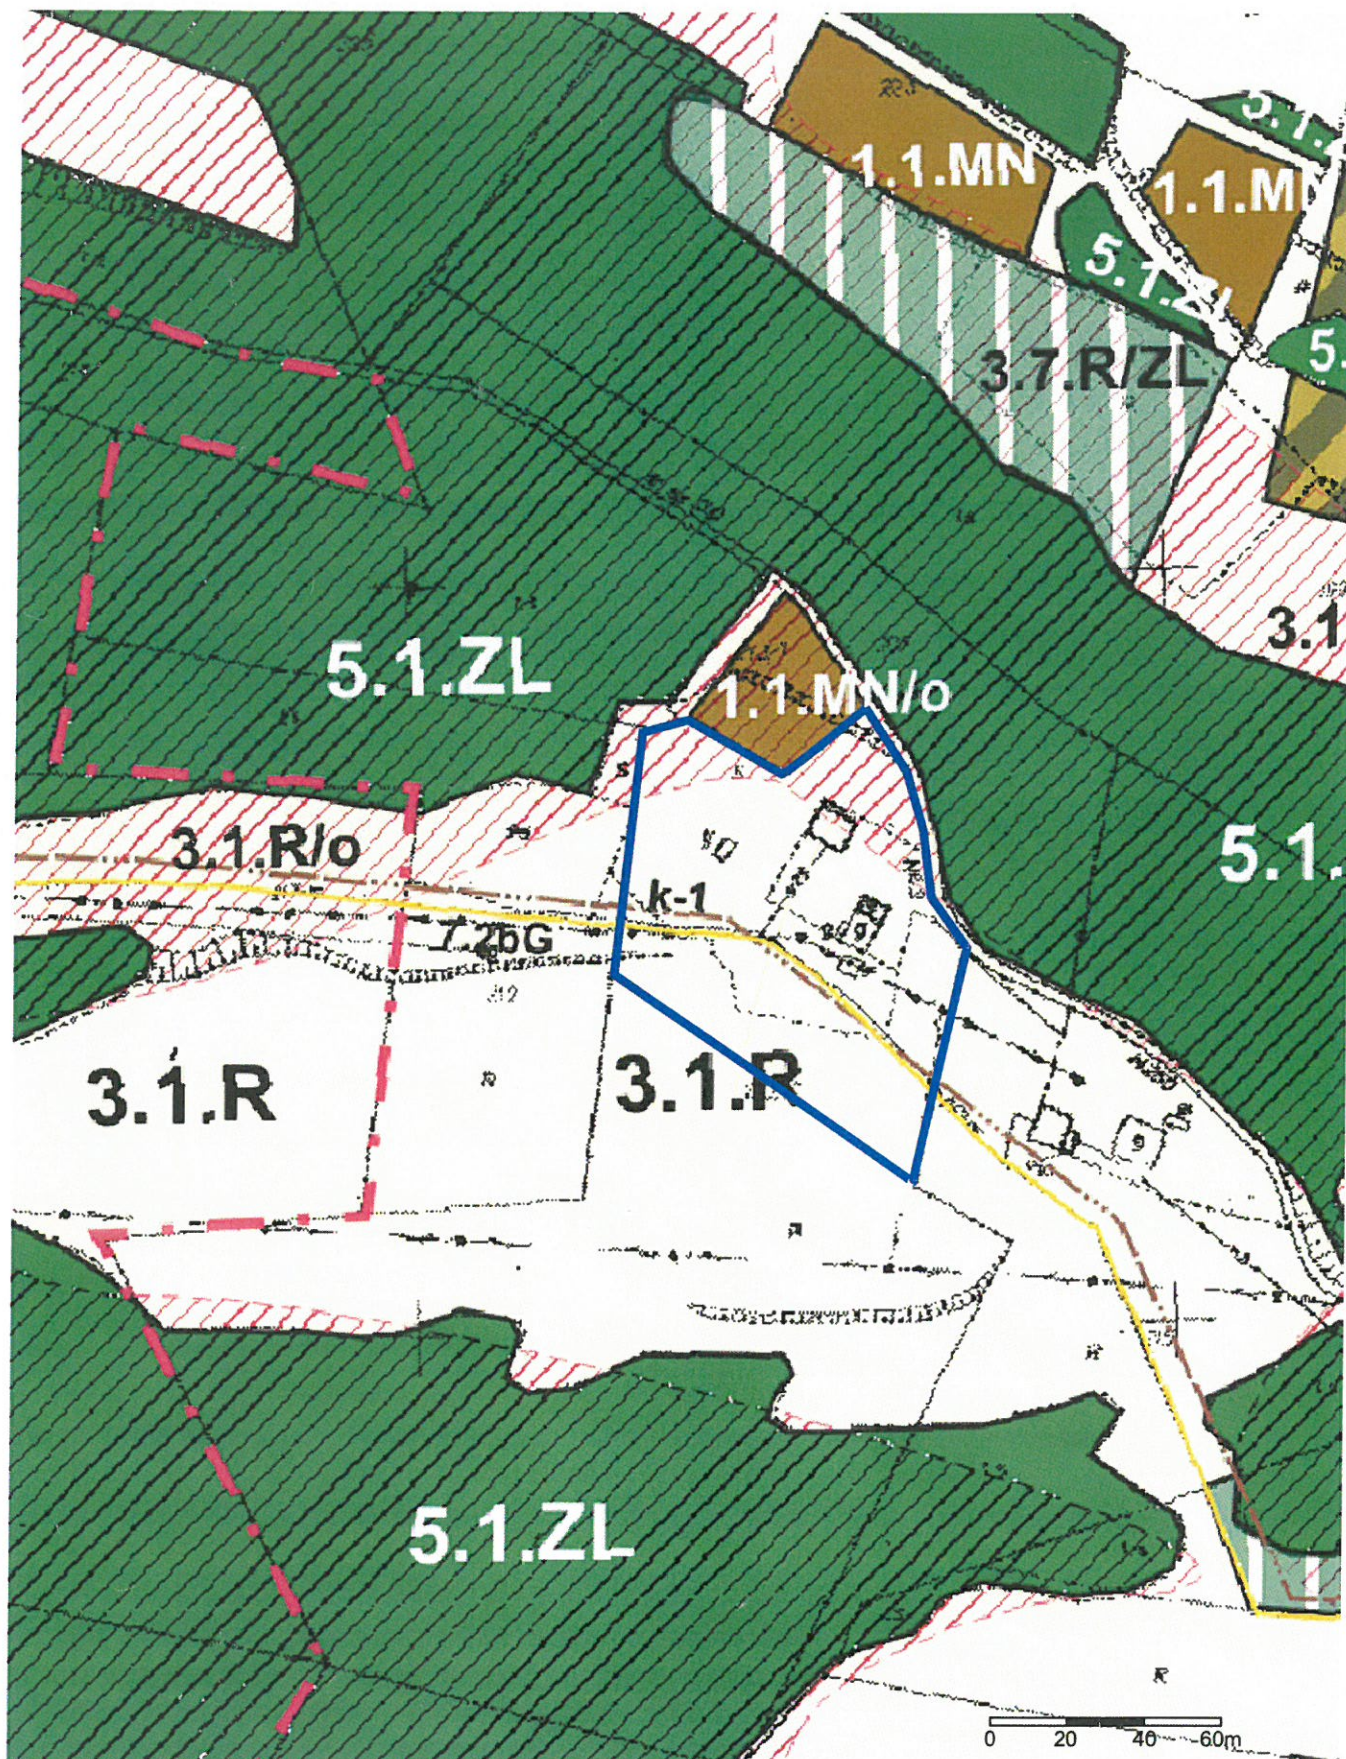

Załącznik nr 1  
do Uchwały Rady Gminy Chelmiec  
nr XV/304/2020  
z dnia 20 stycznia 2020 r.

Skala 1:2000,

PRZEWODNICZĄCY  
RADY GMINY

*Wiesław Szoldrowski*

Legenda:

— Granice opracowania zmiany planu zagospodarowania przestrzennego