


**Skala 1:2000**

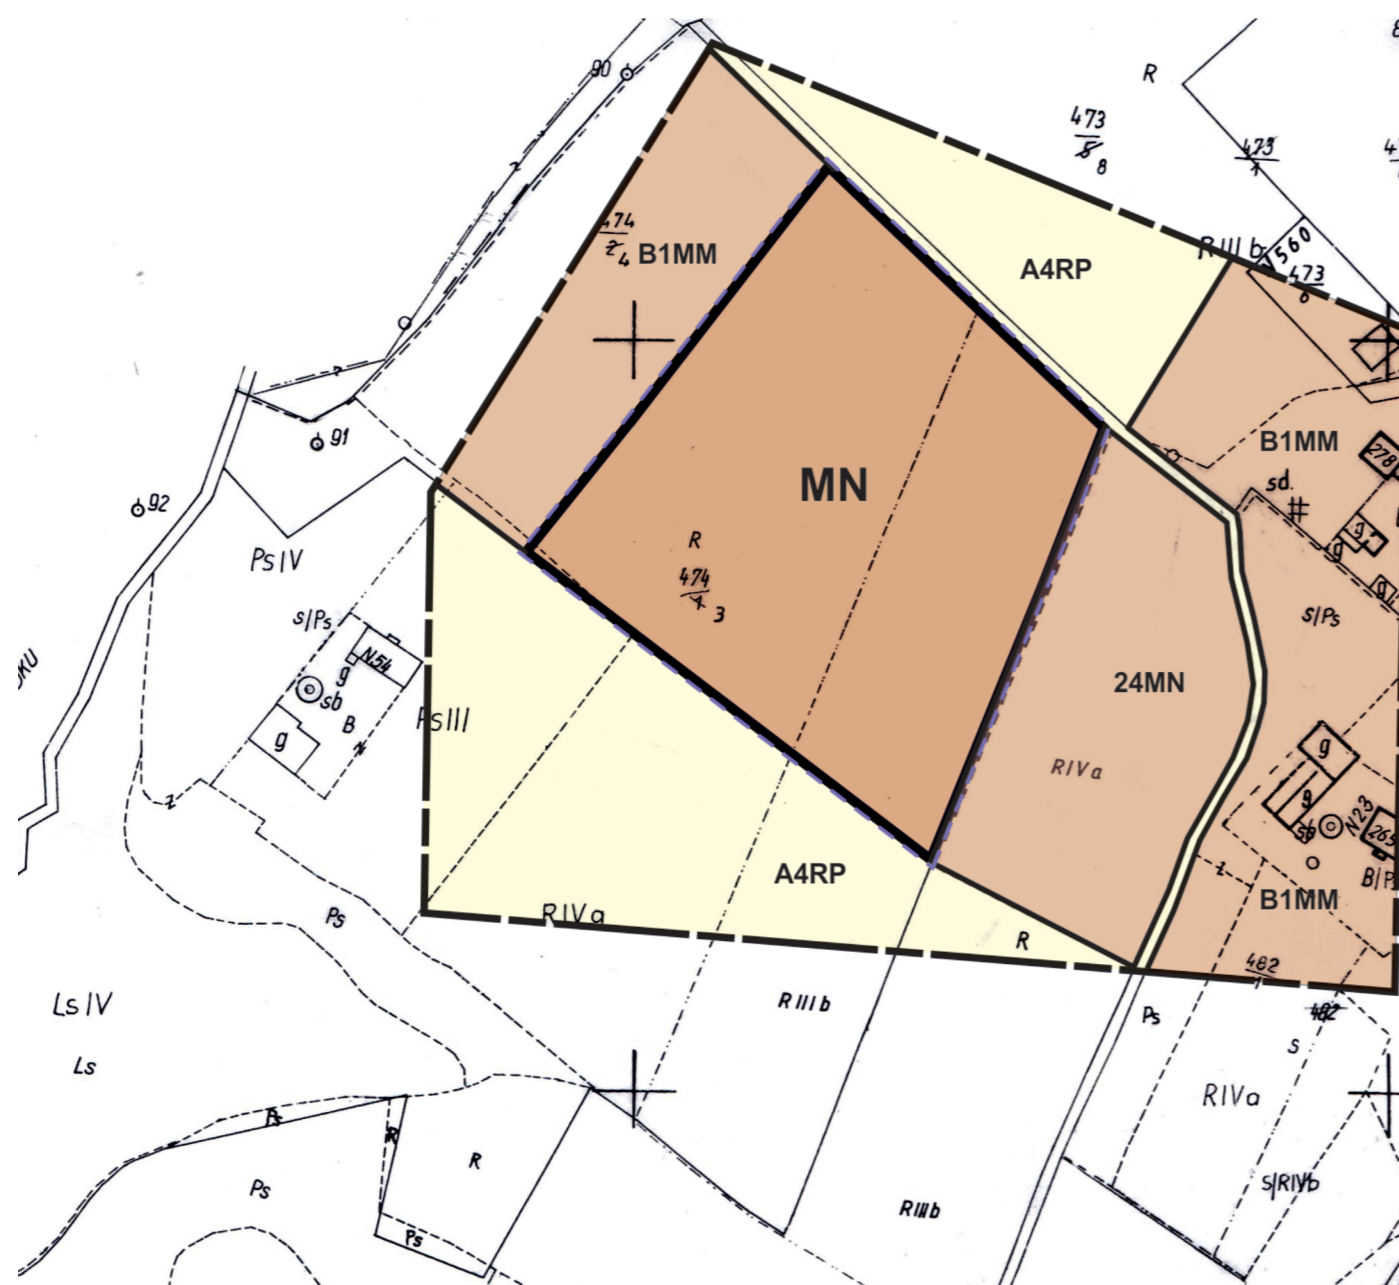

A horizontal scale bar with alternating black and white segments. Below the bar are numerical markings at 0, 20, 40, 60, and 80. The unit 'm' (meters) is at the right end.


Załącznik Nr 4  
do uchwały Nr.....  
Rady Gminy Chełmiec  
z dnia .....

 Granica analizowanego otoczenia


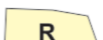

	Granica terenów objętych zmianą planu
	Linie rozgraniczające tereny o różnym przeznaczeniu lub o różnych zasadach zagospodarowania
	Tereny zabudowy mieszkaniowej jednorodzinnej

	Linie rozgraniczające tereny o różnym przeznaczeniu
B1MM	Tereny różnych form mieszkalnictwa, usług i rzemiosła
24MN	Tereny zabudowy mieszkaniowej jednorodzinnej
A4RP	Tereny rolne

Wyrys ze studium uwarunkowań i kierunków zagospodarowania przestrzennego gminy Chełmiec uchwalonego uchwałą nr XV/294/2020 Rady Gminy Chełmiec z dnia 20.01.2020r.

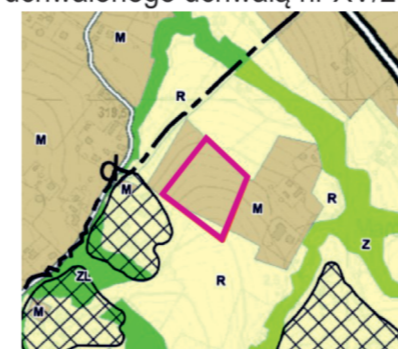

LEGENDA:

LEGENDA:	
	Tereny zabudowy mieszkaniowej
	Tereny rolne
	Teren objęty zmianą planu

Z uwagi na skalę rysunku Studium dopuszcza się w miejscowych planach zagospodarowania przestrzennego korygowanie do 30 m ostatecznych przebiegów linii rozgraniczających pomiędzy terenami o różnym przeznaczeniu lub różnych zasadach zagospodarowania, w zależności od zaistniałych uwarunkowań i potrzeb, których nie można było przewidzieć na etapie sporządzania studium uwarunkowań i kierunków zagospodarowania przestrzennego.