


**ZMIANA MIEJSCOWEGO PLANU ZAGOSPODAROWANIA PRZESTRZENNEGO
W GMINIE CHEŁMIEC - wieś Piątkowa, działka nr 770/7**

Załącznik Nr 2
do uchwały Nr.....
Rady Gminy Chełmiec
z dnia

Plan nr 2

RYSUNEK PLANU

Skala 1:2000
0 20 40 60 80 m

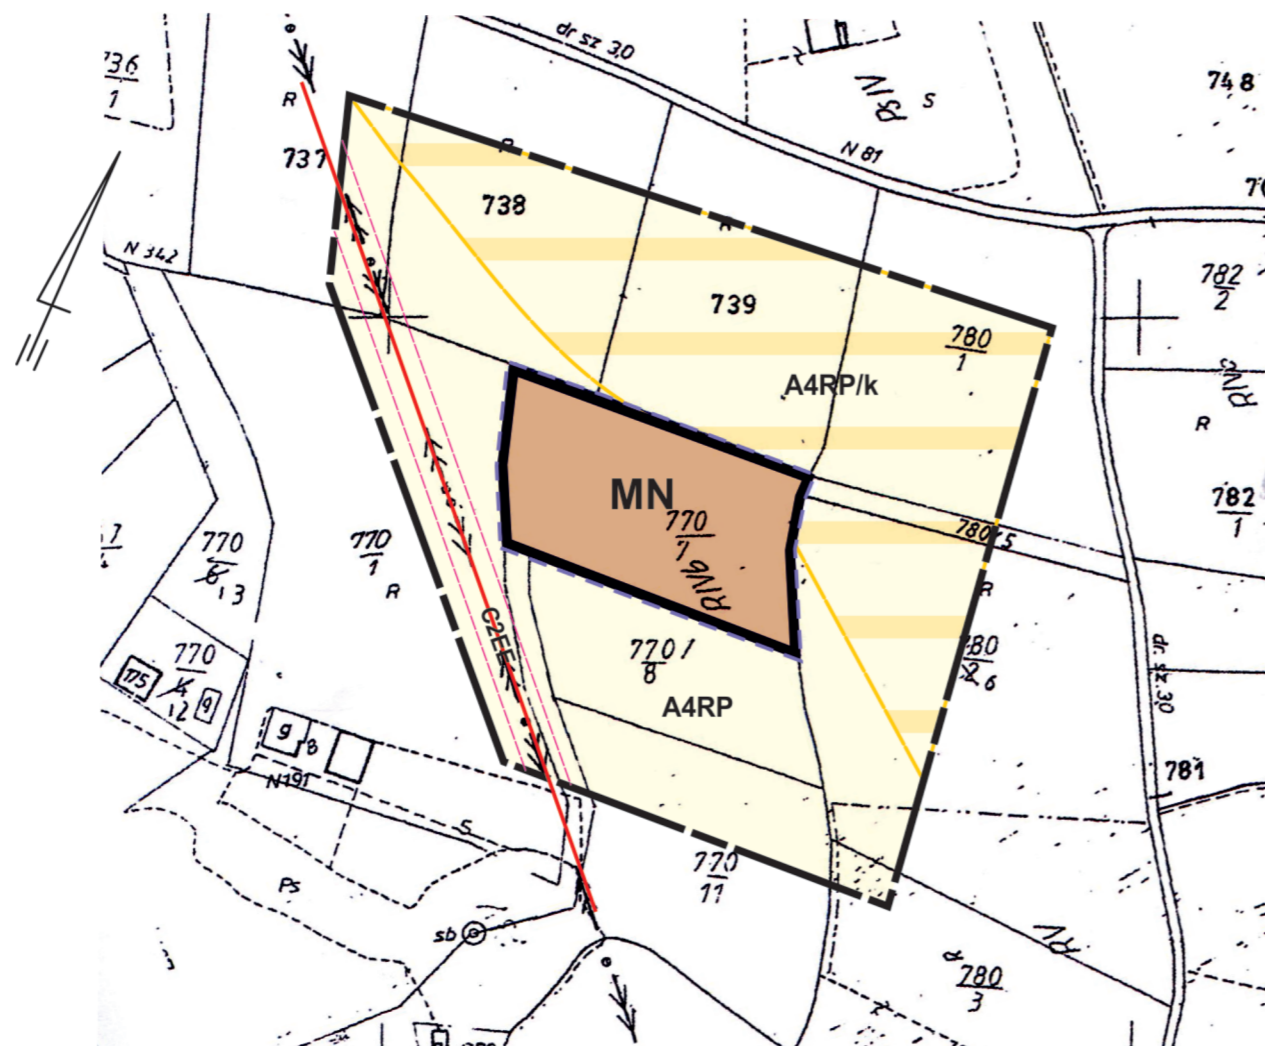

LEGENDA



Granica analizowanego otoczenia

Ustalenia wprowadzone zmianą planu



Granica terenów objętych zmianą planu




Linie rozgraniczające tereny o różnym przeznaczeniu
lub o różnych zasadach zagospodarowania



MN
Tereny zabudowy mieszkaniowej
jednorodzinnej


**Informacja o ustaleniach obowiązującego planu
w granicach analizowanego otoczenia**

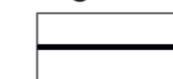


Linie rozgraniczające tereny
o różnym przeznaczeniu



MN
Tereny zabudowy mieszkaniowej
jednorodzinnej

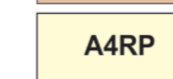

A4RP
Tereny rolne

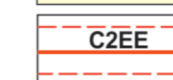


C2EE
Istniejąca linia elektroenergetyczna, napowietrzna
średniego napięcia wraz ze strefą techniczną




/k
Tereny eksponowane widokowo

Wyrys ze studium uwarunkowań i kierunków zagospodarowania przestrzennego gminy Chełmiec uchwalonego uchwałą nr XV/294/2020 Rady Gminy Chełmiec z dnia 20.01.2020r.

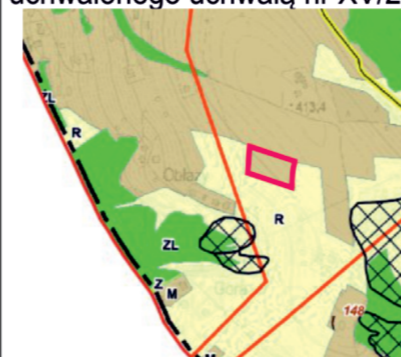

LEGENDA:

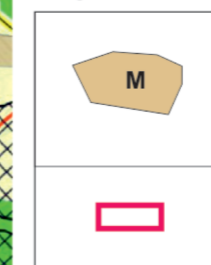

M
Tereny zabudowy mieszkaniowej

[Pink Square]
Tereny objęte zmianą planu