


**ZMIANA MIEJSCOWEGO PLANU ZAGOSPODAROWANIA PRZESTRZENNEGO  
W GMINIE CHEŁMIEC - wieś Rdziostów, część działki nr 142/43**

Załącznik Nr 3  
do uchwały Nr.....  
Rady Gminy Chełmec  
z dnia .....

Plan nr 3

**RYSUNEK PLANU**

Skala 1:2000  
0 20 40 60 80 m

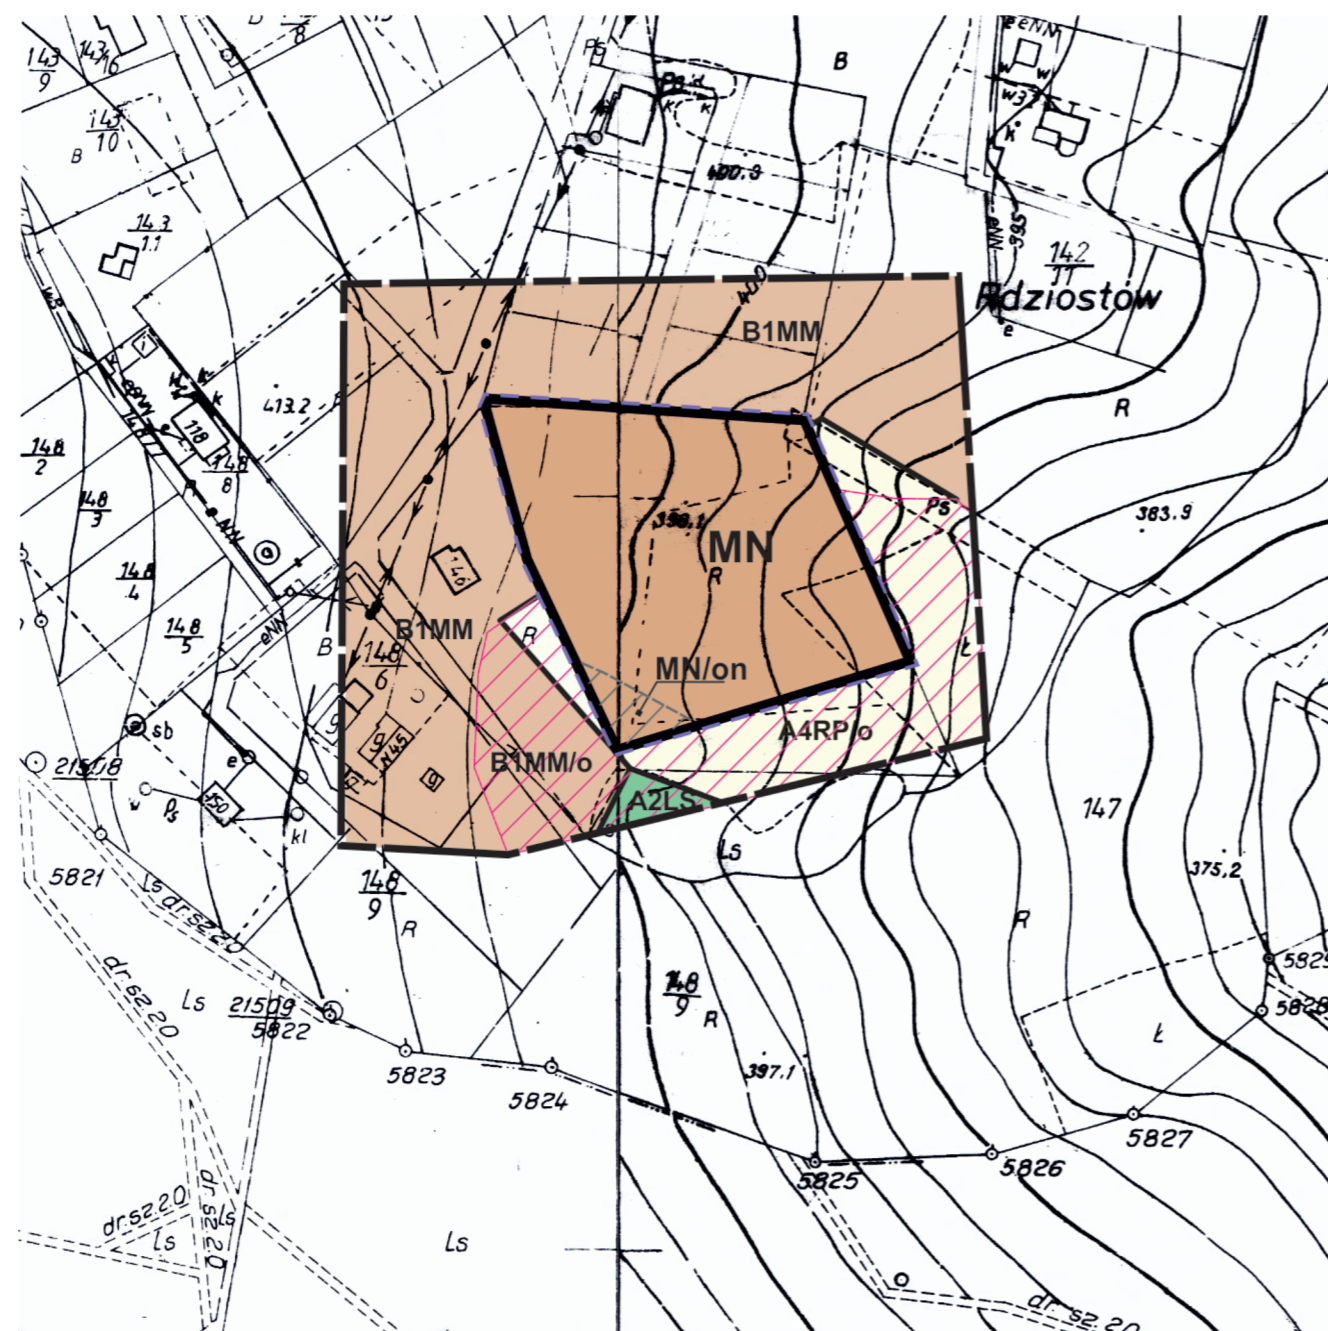

**LEGENDA**

— Granica analizowanego otoczenia

**Ustalenia wprowadzone zmianą planu**

--- Granica terenów objętych zmianą planu

— Linie rozgraniczające tereny o różnym przeznaczeniu lub o różnych zasadach zagospodarowania

**MN** Tereny zabudowy mieszkaniowej jednorodzinnej

**/on** Tereny osuwiska nieaktywnego

**Informacja o ustaleniach obowiązujących planów w granicach analizowanego otoczenia**

— Linie rozgraniczające tereny o różnym przeznaczeniu

**B1MM** Tereny różnych form mieszkalnictwa, usług i rzemiosła

**A2LS** Tereny leśne

**A4RP** Tereny rolne

**/o** Tereny zagrożone procesami erozyjno-osuwiskowymi

Wyrys ze studium uwarunkowań i kierunków zagospodarowania przestrzennego gminy Chełmec uchwalonego uchwałą nr XV/294/2020 Rady Gminy Chełmec z dnia 20.01.2020r.



**LEGENDA:**

<b>M</b>	Tereny zabudowy mieszkaniowej
<b>R</b>	Tereny rolne
	Teren objęty zmianą planu

Z uwagi na skalę rysunku Studium dopuszcza się w miejscowych planach zagospodarowania przestrzennego korygowanie do 30 m ostatecznych przebiegów linii rozgraniczających pomiędzy terenami o różnym przeznaczeniu lub różnych zasadach zagospodarowania, w zależności od zaistniałych uwarunkowań i potrzeb, których nie można było przewidzieć na etapie sporządzania studium uwarunkowań i kierunków zagospodarowania przestrzennego.