

**UCHWAŁA Nr XXVIII/695/2021**  
**RADY GMINY CHELMIEC**  
**z dnia 15 września 2021 r.**

**w sprawie:** przystąpienia do zmiany planu zagospodarowania przestrzennego „Chelmiec VI” w Gminie Chelmiec obejmującego część działek nr 368/1 i 368/2 położonych w obrębie Niskowa.

Działając na podstawie art. 18 ust. 2 pkt. 5 ustawy z dnia 8 marca 1990 r. o samorządzie gminnym (t.j. Dz.U. z 2021 r. poz. 1372 ), art. 3 ust. 1, art. 14 ustawy z dnia 27 marca 2003 r. o planowaniu i zagospodarowaniu przestrzennym (t.j. Dz. U. z 2021 r. poz. 741 ze zm.) - Rada Gminy Chelmiec, na wniosek Wójta Gminy Chelmiec uchwala co następuje:

**§ 1.**

1. Przystępuje się do sporządzenia zmiany miejscowego planu zagospodarowania przestrzennego „Chelmiec VI” w Gminie Chelmiec – zatwierdzonego uchwałą Rady Gminy Chelmiec Nr XXXIX(354)2005 z dnia 31 sierpnia 2005 roku (Dziennik Urzędowy Województwa Małopolskiego z dn. 19.10.2005 r. Nr 563 poz. 3992 z późn. zm.) tekst jednolity dot. części tekstowej planu (Dz. U. z dn. 30.05.2018 r. poz. 3931), obejmującego część działek nr 368/1 i 368/2 położonych w obrębie Niskowa.
2. Granice opracowania zostały określone na załączniku graficznym Nr 1, stanowiącym integralną część niniejszej uchwały.

**§ 2.**

Zmiana planu wymieniona w § 1 zostanie sporządzona w oparciu o Studium uwarunkowań i kierunków zagospodarowania przestrzennego Gminy Chelmiec – zatwierdzone Uchwałą Rady Gminy Chelmiec Nr XV/294/2020 z dnia 20 stycznia 2020 r.

**§ 3.**


Wykonanie niniejszej uchwały powierza się Wójtowi Gminy Chelmiec.

**§ 4.**

Uchwała wchodzi w życie z dniem podjęcia.

**Przewodniczący Rady Gminy**

  
Wiesław Szoldrowski

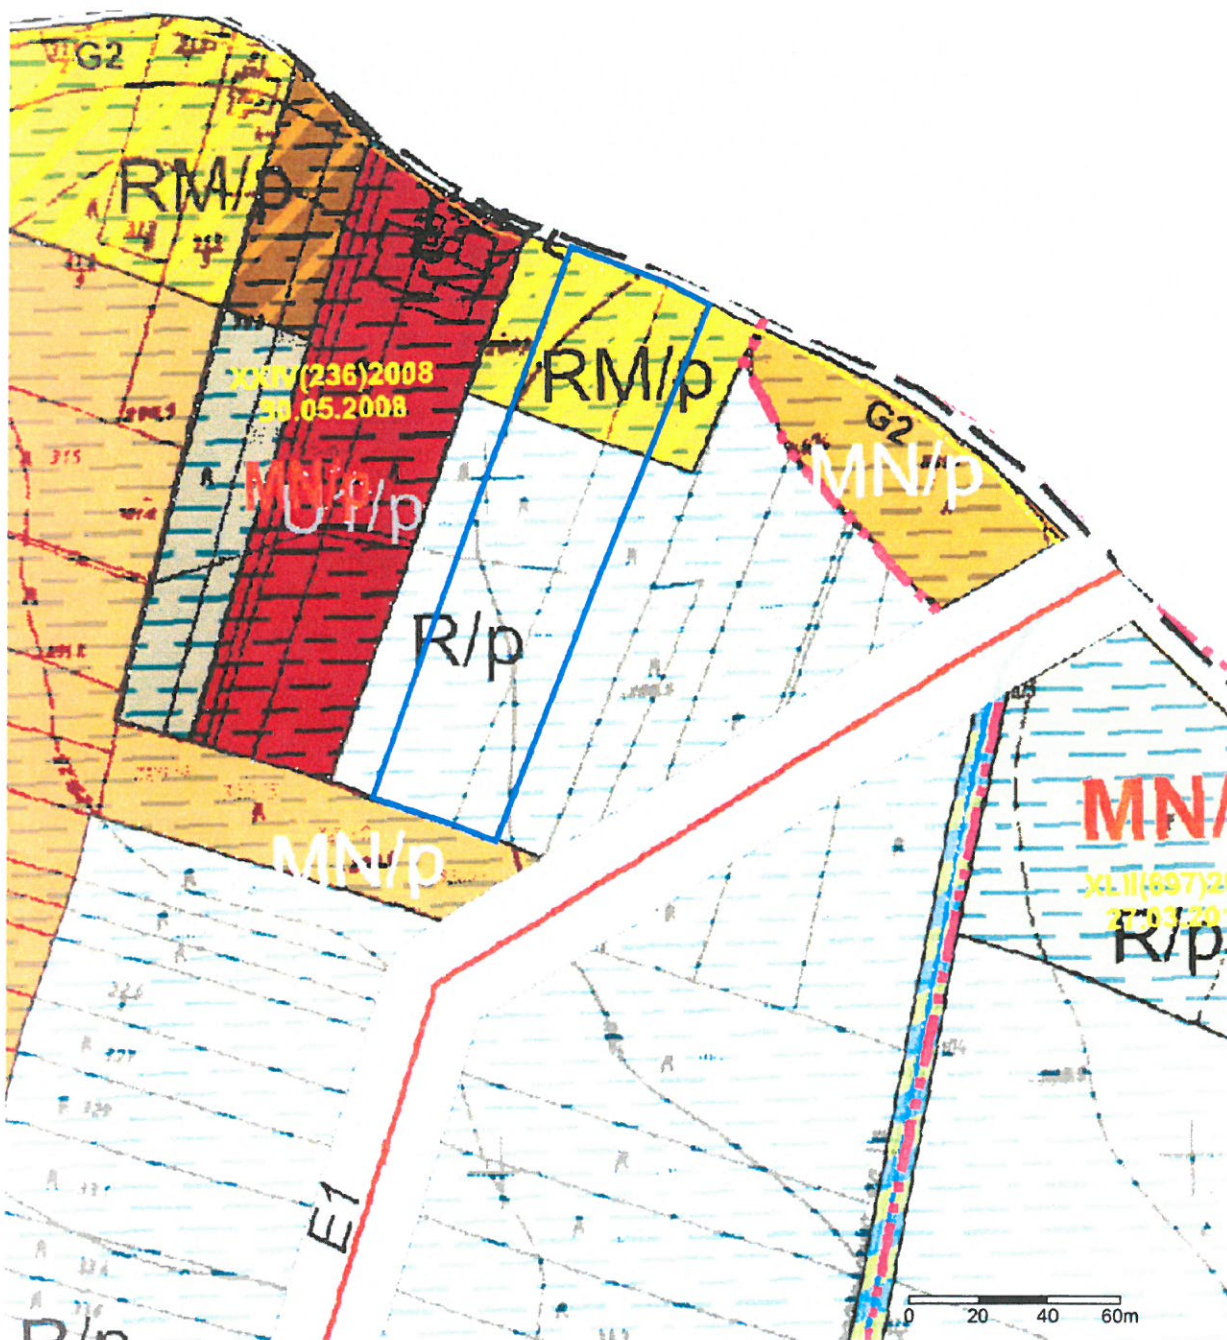

Załącznik nr 1  
do Uchwały Rady Gminy Chełmiec  
nr XXVIII/695/2021  
z dnia 15 września 2021 r.

Skala 1:2000,

Legenda:

— Granice opracowania zmiany planu zagospodarowania przestrzennego

Przewodniczący Rady Gminy

Wiesław Szoldrowski