

UCHWAŁA Nr XXVII/660/2021
RADY GMINY CHEŁMIEC
z dnia 21 czerwca 2021 r.

Zmieniająca Uchwałę Rady Gminy Chełmiec z dnia 21 maja 2021 r. Nr XXVI/630/2021 w sprawie przystąpienia do zmiany planu zagospodarowania przestrzennego „Chełmiec VI” w Gminie Chełmiec obejmującego część działki nr 874 położonej w obrębie Trzetrzewina.

Działając na podstawie art. 18 ust. 2 pkt. 5 ustawy z dnia 8 marca 1990 r. o samorządzie gminnym (t.j. Dz. U. z 2020 poz. 713 ze zm), art. 3 ust. 1, art. 14 ustawy z dnia 27 marca 2003 r. o planowaniu i zagospodarowaniu przestrzennym (t.j. Dz. U. z 2021 r. poz. 741 ze zm.) - Rada Gminy Chełmiec, na wniosek Wójta Gminy Chełmiec uchwala co następuje:

§ 1

W Uchwale Rady Gminy Chełmiec z dnia 21 maja 2021 r. Nr XXVI/630/2021 w sprawie przystąpienia do zmiany planu zagospodarowania przestrzennego „Chełmiec VI” w Gminie Chełmiec obejmującego część działki nr 874 położonej w obrębie Trzetrzewina. wprowadza się następujące zmiany:

1. Zmianie ulega załącznik nr 1 do uchwały Nr XXVI/630/2021 Rady Gminy Chełmiec w sprawie przystąpienia do zmiany planu zagospodarowania przestrzennego „Chełmiec VI” w Gminie Chełmiec obejmującego część działki nr 874 położonej w obrębie Trzetrzewina z dnia 21 maja 2021 r., opisany w § 1 pkt 3 i otrzymuje brzmienie jak w załączniku niniejszej uchwały.

§ 2


Wykonanie uchwały powierza się Wójtowi Gminy Chełmiec.

§ 3

Uchwała wchodzi w życie z dniem podjęcia.

Przewodniczący Rady Gminy


Wiesław Szoldrowski

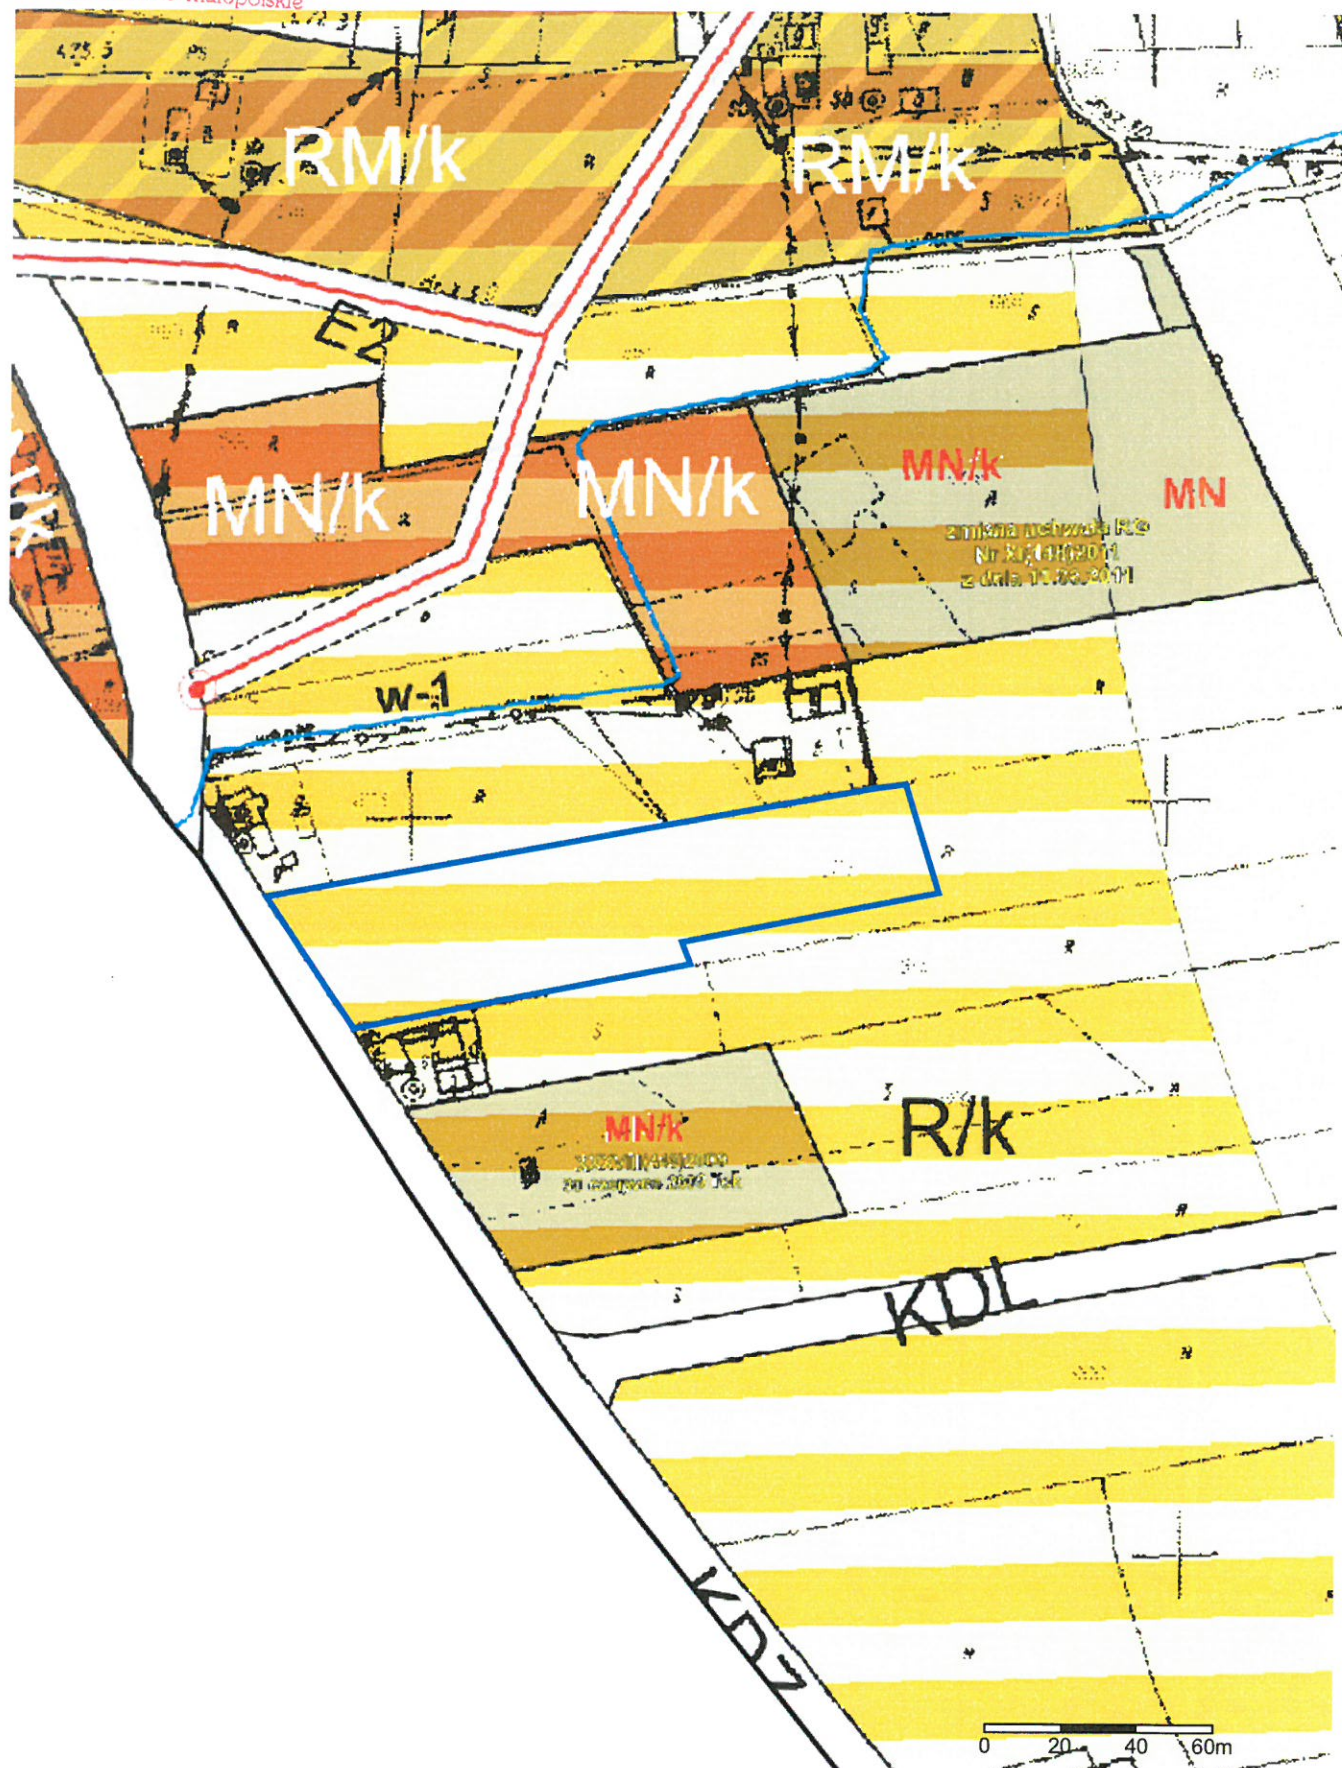

Załącznik nr 1
do Uchwały Rady Gminy Chelmiec
nr XXVII/660/2021
z dnia 21 czerwca 2021 r.

Skala 1:2000,

PRZEWODNICZĄCY
RADY GMINY

Wiesław Szoldrowski

Legenda:

— Granice opracowania zmiany planu zagospodarowania przestrzennego