


ZMIANA MIEJSCOWEGO PLANU ZAGOSPODAROWANIA PRZESTRZENNEGO  
“Chelmiec V” w Gminie Chelmiec

Wieś Librantowa, działka nr 342/7 i część działek nr: 342/8 i 342/9

RYSUNEK PLANU

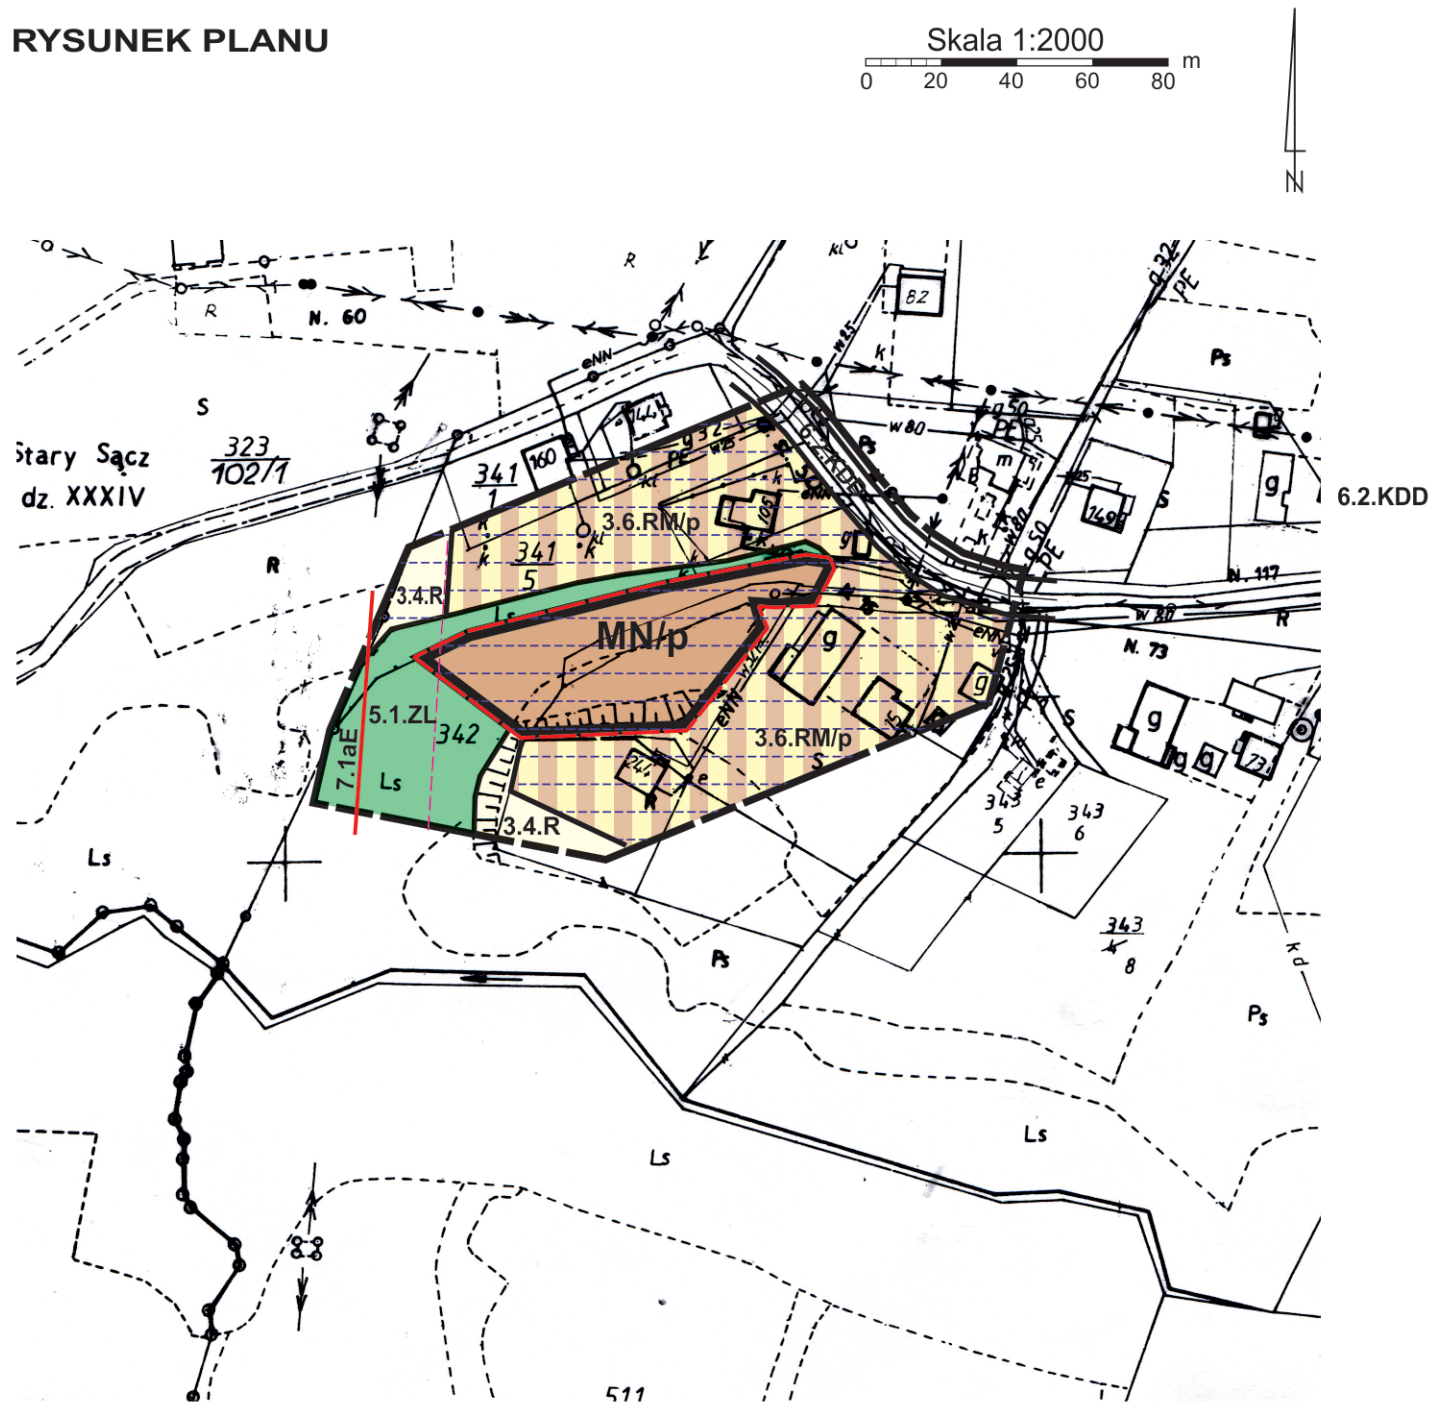

Oznaczenia informacyjne

	Strefa techniczna od linii elektroenergetycznej napowietrznej wysokiego napięcia 110 kV
--	---

Załącznik Nr 1 do uchwały Nr.....  
Rady Gminy Chelmiec z dnia .....

LEGENDA

	Granica analizowanego otoczenia
<b>Ustalenia wprowadzone zmianą planu</b>	
	Granica terenów objętych zmianą planu
	Linie rozgraniczające tereny o różnym przeznaczeniu lub różnych zasadach zagospodarowania
	Tereny zabudowy mieszkaniowej jednorodzinnej
	Tereny podmokłe

Informacja o ustaleniach obowiązującego planu w granicach analizowanego otoczenia

	Linie rozgraniczające tereny o różnym przeznaczeniu
	Tereny zabudowy zagrodowej
	Tereny rolne
	Tereny leśne
	Tereny drogi publicznej dojazdowej
	Tereny podmokłe
	Istniejąca sieć elektroenergetyczna napowietrzna wysokiego napięcia 110 kV

Wyrys ze studium uwarunkowań i kierunków zagospodarowania przestrzennego Gminy Chelmiec, uchwalonego uchwałą nr XV/294/2020 Rady Gminy Chelmiec z dnia 20 stycznia 2020r.



LEGENDA:

	Tereny zabudowy mieszkaniowej - dopuszcza się m. innymi zabudowę mieszkaniową jednorodziną, usługi w tym usługi publiczne
	Tereny rolne
	Tereny leśne
	Istniejąca linia elektroenergetyczna wysokiego napięcia 110 kV
	Tereny objęte zmianą planu

Z uwagi na skalę rysunku Studium dopuszcza się w miejscowych planach zagospodarowania przestrzennego korygowanie do 30 m ostatecznych przebiegów linii rozgraniczających pomiędzy terenami o różnym przeznaczeniu lub różnych zasadach zagospodarowania, w zależności od zaistniałych uwarunkowań i potrzeb, których nie można było przewidzieć na etapie sporządzania studium uwarunkowań i kierunków zagospodarowania przestrzennego.