

**ZMIANA MIEJSCOWEGO PLANU ZAGOSPODAROWANIA PRZESTRZENNEGO  
„CHEŁMIEC VI” w Gminie Chełmiec - wieś Trzetrzewina, część działek nr: 688 i 691/1**

Załącznik Nr 2 do uchwały Nr.....  
Rady Gminy Chełmiec z dnia .....

**RYSUNEK PLANU NR 2**

Skala 1:2000  
0 20 40 60 80 m



**LEGENDA**




Granica analizowanego otoczenia

**Ustalenia planu**



Granice obszarów objętych planem

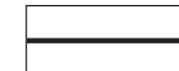


Linie rozgraniczające tereny o różnym przeznaczeniu  
lub o różnych zasadach zagospodarowania




Tereny zabudowy mieszkaniowej jednorodzinnej  
i rekreacyjnej


**Informacja o ustaleniach obowiązującego planu  
w granicach analizowanego otoczenia**

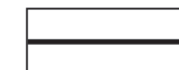


Linie rozgraniczające tereny o różnym  
przeznaczeniu

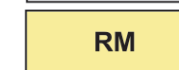


Tereny zabudowy zagrodowej

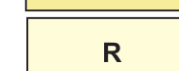

Tereny rolne

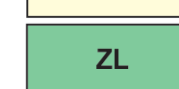


Tereny leśne

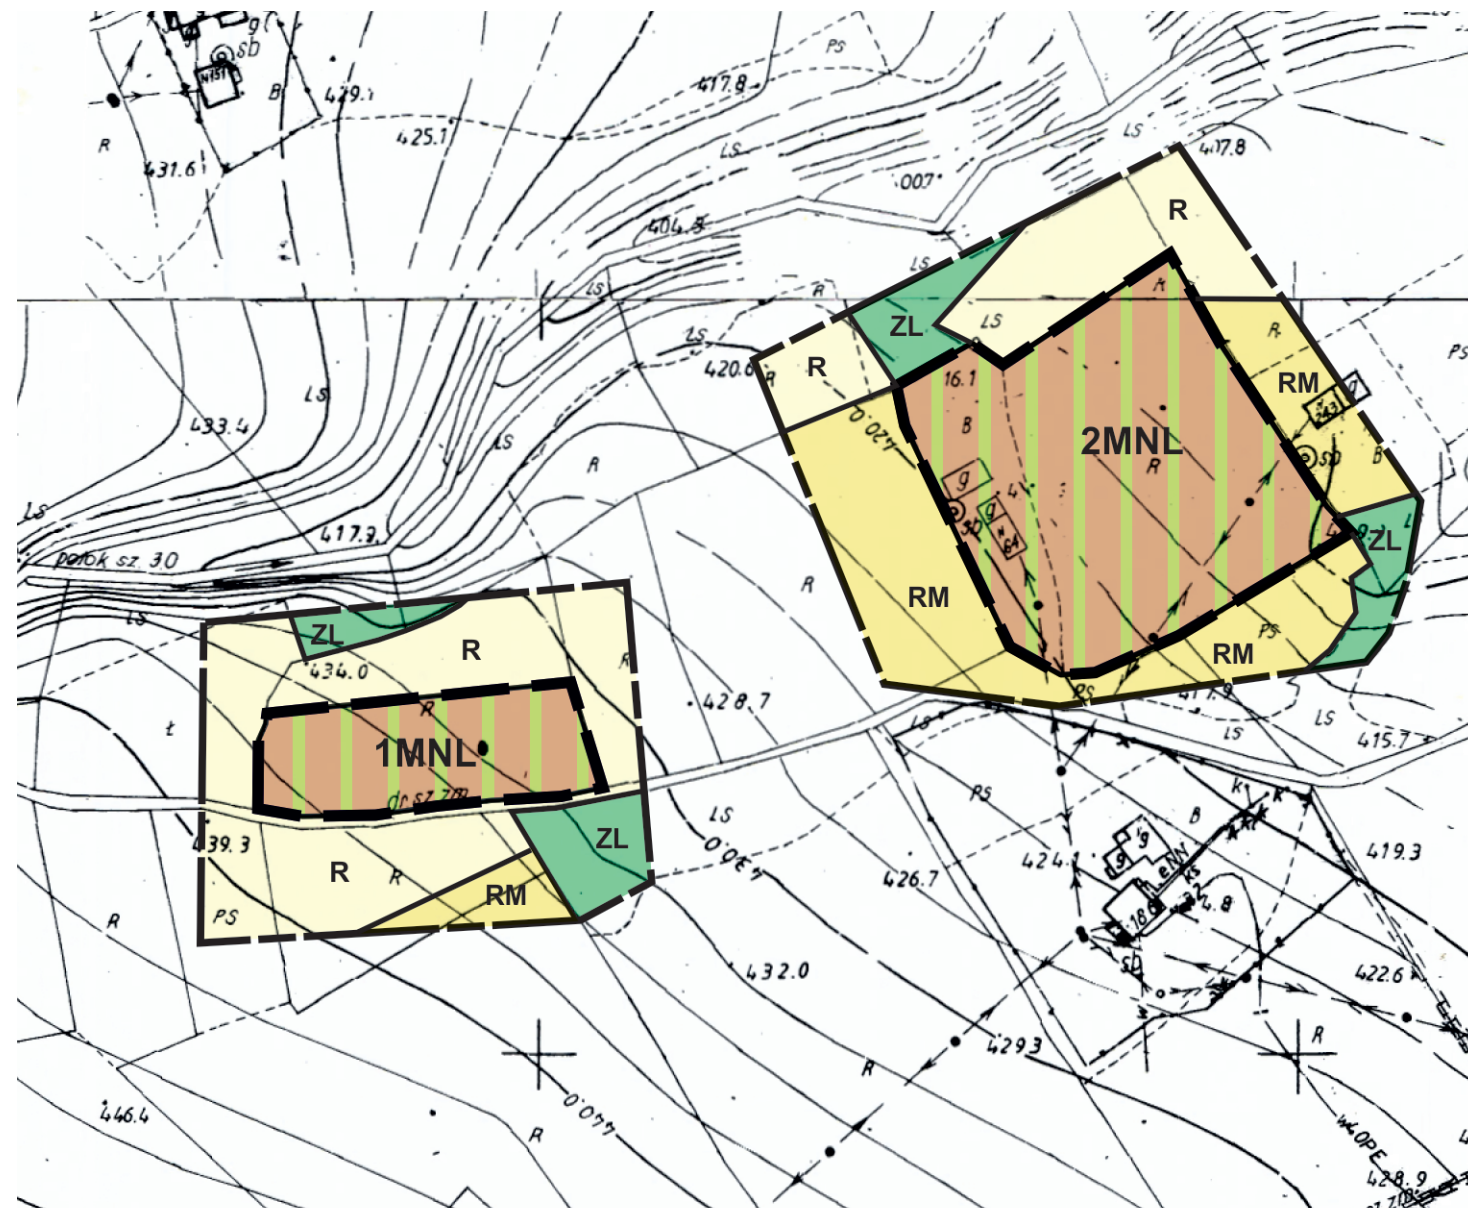

Źródło pochodzenia mapy: państwowy zasób geodezyjny i kartograficzny prowadzony przez Starostę Nowosądeckiego.  
Układ współrzędnych mapy ETRS89/POLAND CS 2000 ZONE 7 ID EPSG: 2178


Wyrys ze studium uwarunkowań i kierunków zagospodarowania przestrzennego gminy Chełmiec  
uchwalonego uchwałą nr XV/294/2020 Rady Gminy Chełmiec z dnia 20.01.2020r.

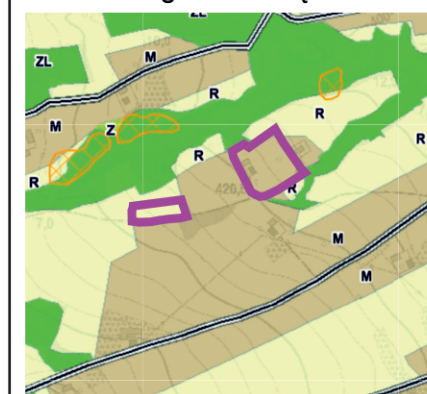

**LEGENDA:**



Tereny zabudowy mieszkaniowej - dopuszcza się m. innymi:  
zabudowę mieszkaniową jednorodziną, zabudowę  
rekreacji indywidualnej, obiekty i urządzenia rekreacji,  
zieleń urządzone, obiekty małej architektury

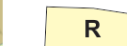

Tereny rolne



Tereny leśne



Obszary objęte planem

Z uwagi na skalę rysunku Studium dopuszcza się w miejscowych planach zagospodarowania przestrzennego korygowanie  
do 30 m ostatecznych przebiegów linii rozgraniczających pomiędzy terenami o różnym przeznaczeniu lub różnych zasadach  
zagospodarowania, w zależności od zaistniałych uwarunkowań i potrzeb, których nie można było przewidzieć na etapie  
sporządzania studium uwarunkowań i kierunków zagospodarowania przestrzennego.