


**ZMIANA MIEJSCOWEGO PLANU ZAGOSPODAROWANIA PRZESTRZENNEGO  
W GMINIE CHEŁMIEC - wieś Świniarsko, część działek nr: 359/22 i 360/1**

Załącznik Nr 5 do uchwały Nr.....  
Rady Gminy Chełmec z dnia .....

**RYSUNEK PLANU NR 5**

Skala 1:2000  
0 20 40 60 80 m

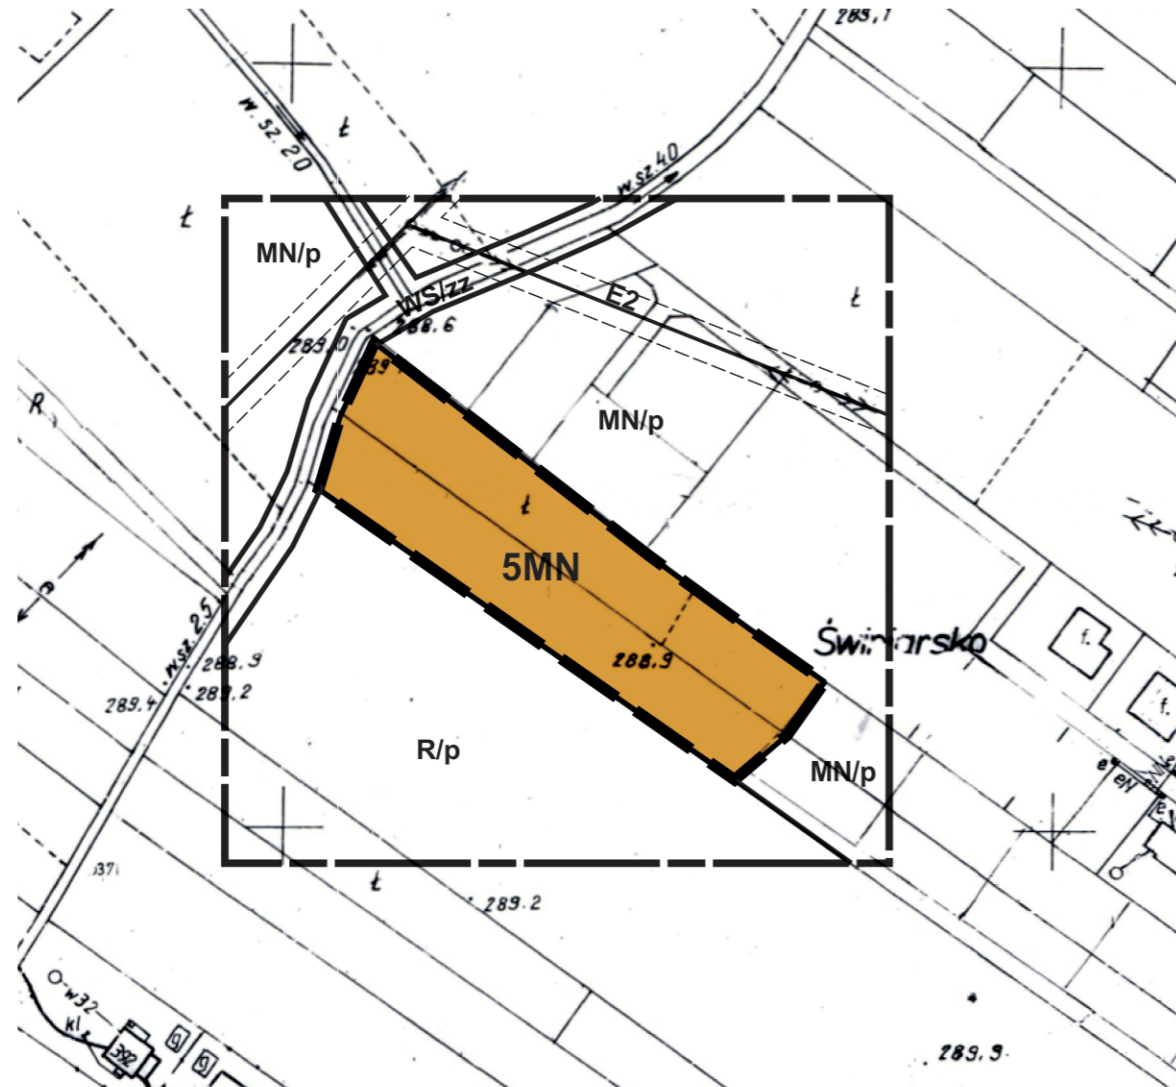

**LEGENDA**

Granica analizowanego otoczenia

**Ustalenia planu**

Granica obszarów objętych planem

Linie rozgraniczające tereny o różnym przeznaczeniu lub różnych zasadach zagospodarowania

**5MN** Teren zabudowy mieszkaniowej jednorodzinnej

**Elementy informacyjne**

cały obszar GZPW 437 Dolina Rzeki Dunajec (Nowy Sącz)

cały obszar Obszar B terenu ochrony pośredniej wieloottworowego ujęcia wód podziemnych zlokalizowanego w Świniarsku

**Informacja o ustaleniach obowiązujących planów w granicach analizowanego otoczenia**  
(poza granicami opracowania zmiany planu)

Linie rozgraniczające tereny o różnym przeznaczeniu


**MN** Tereny zabudowy mieszkaniowej jednorodzinnej

**R** Tereny rolne

**WS/zz** Tereny wód płynących wraz z otuliną biologiczną

**/p** Tereny podmokłe

Wyrys ze studium uwarunkowań i kierunków zagospodarowania przestrzennego gminy Chełmec, uchwalonego uchwałą nr XV/294/2020 Rady Gminy Chełmec z dnia 20.01.2020r.

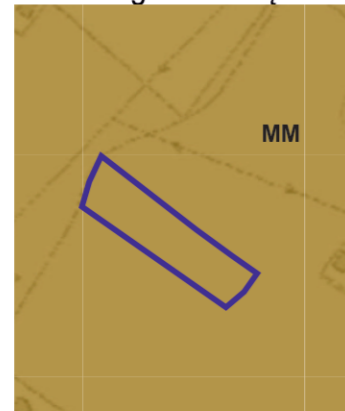

**LEGENDA:**

	<b>MM</b>	Tereny zabudowy mieszkaniowej o zwiększonej intensywności
		Obszar objęty planem

Źródło pochodzenia mapy: państwowy zasób geodezyjny i kartograficzny prowadzony przez Starostę Nowosądeckiego.  
Układ współrzędnych mapy ETRS89/POLAND CS 2000 ZONE 7 ID EPSG: 2178