


**ZMIANA MIEJSCOWEGO PLANU ZAGOSPODAROWANIA PRZESTRZENNEGO  
W GMINIE CHEŁMIEC - wieś Trzetrzewina, działka nr 451**

Załącznik Nr 6 do uchwały Nr.....  
Rady Gminy Chełmiec z dnia .....

**RYSUNEK PLANU NR 6**

Skala 1:2000  
0 20 40 60 80 m

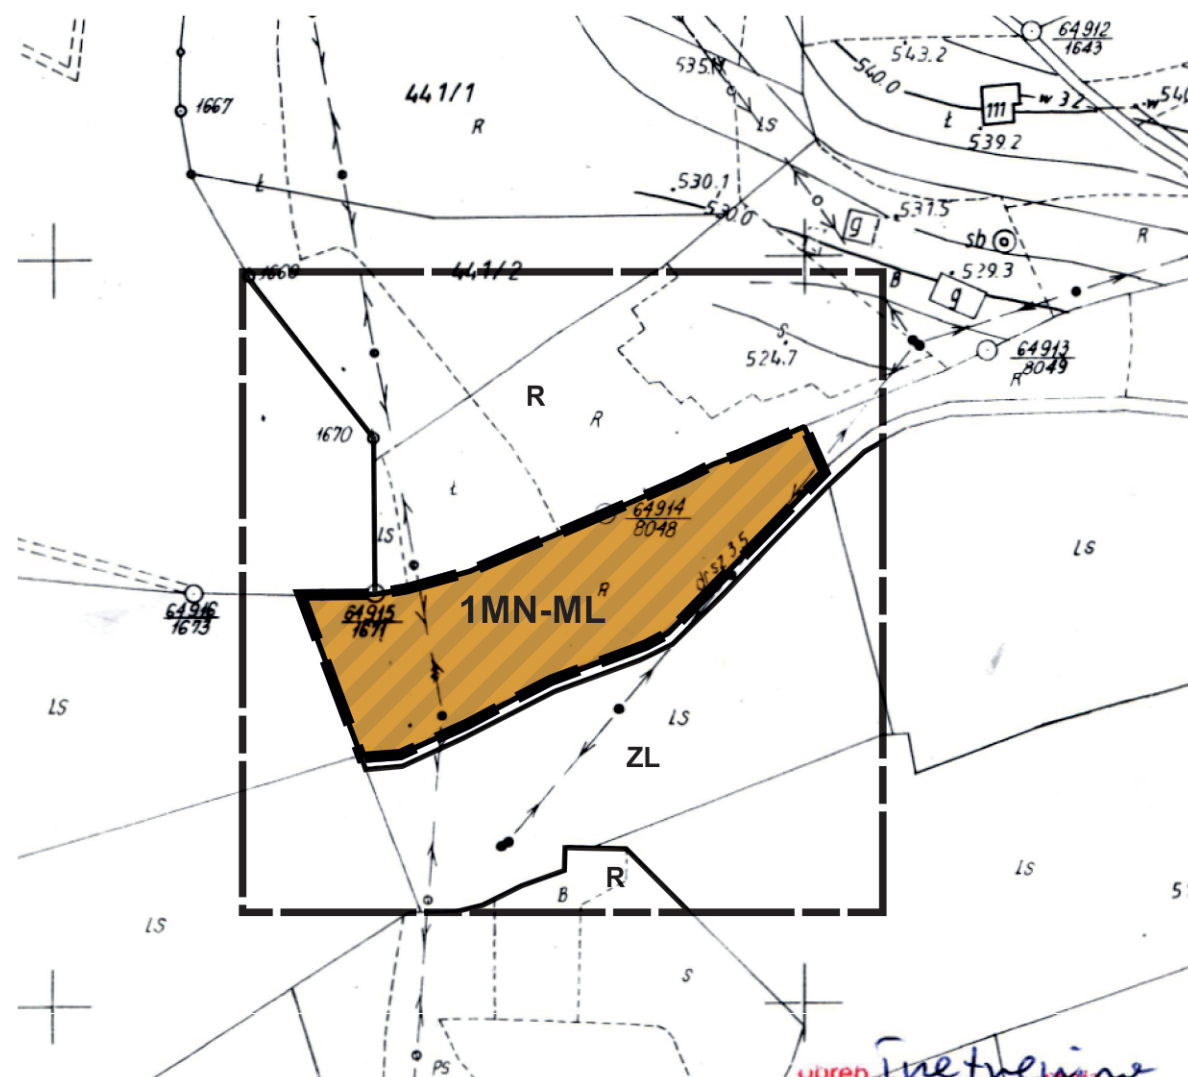

**LEGENDA**

Granica analizowanego otoczenia

**Ustalenia planu**

Granica obszaru objętego planem

Linie rozgraniczające tereny o różnym przeznaczeniu lub różnych zasadach zagospodarowania

**1MN-ML** Teren zabudowy mieszkaniowej jednorodzinnej lub zabudowy letniskowej lub rekreacji indywidualnej

**Informacja o ustaleniach obowiązujących planów w granicach analizowanego otoczenia**  
(poza granicami opracowania zmiany planu)

**R** Tereny rolne

**ZL** Tereny leśne

Źródło pochodzenia mapy: państwowy zasób geodezyjny i kartograficzny prowadzony przez Starostę Nowosądeckiego.  
Układ współrzędnych mapy ETRS89/POLAND CS 2000 ZONE 7 ID EPSG: 2178

Wyrys ze studium uwarunkowań i kierunków zagospodarowania przestrzennego gminy Chełmiec uchwalonego uchwałą nr XV/294/2020 Rady Gminy Chełmiec z dnia 20.01.2020r.



**LEGENDA:**

<b>ML</b>	Tereny zabudowy letniskowej - dopuszcza się m. innymi: - zabudowę mieszkaniową jednorodziną, - rekreacji indywidualnej, - urządzenia i obiekty sportu i rekreacji
<b>R</b>	Tereny rolne
<b>ZL</b>	Lasy
	Obszar objęty planem