mgr inż. Adam Konicki
33-326 MOGILNO 234 mobile:605-999-812

PROJEKTOWANIE - NADZÓR - KIEROWANIE

Projektant	Stadium:	PROJEKT BUDOWLANO - WYKONAWCZY		
mgr inż. Adam Konicki upr. budowlane do projektowania i kierowania robotami budowlanymi w specjalności drogowej nr MAP/0011/PWOD/11	Obiekt:	Przebudowa Drogi Gminnej Wielopole - Nowe Osiedle		
	Adres:	Wielopole dz. ewid. nr 235/1; 166/38; 263; 166/39; 166/29; 262/9 obręb Wielopole		
	Opracowanie:	Przebudowa Drogi Gminnej "Nowe Osiedle" w km 0+0,00 do 0+282,71		
	Przedmiot rysunku:	PROFIL PODŁUŻNY		
	Nr rej. 1/XII/2016	Data XII.2016	Skala 1 : 10/100	Nr rys. 4

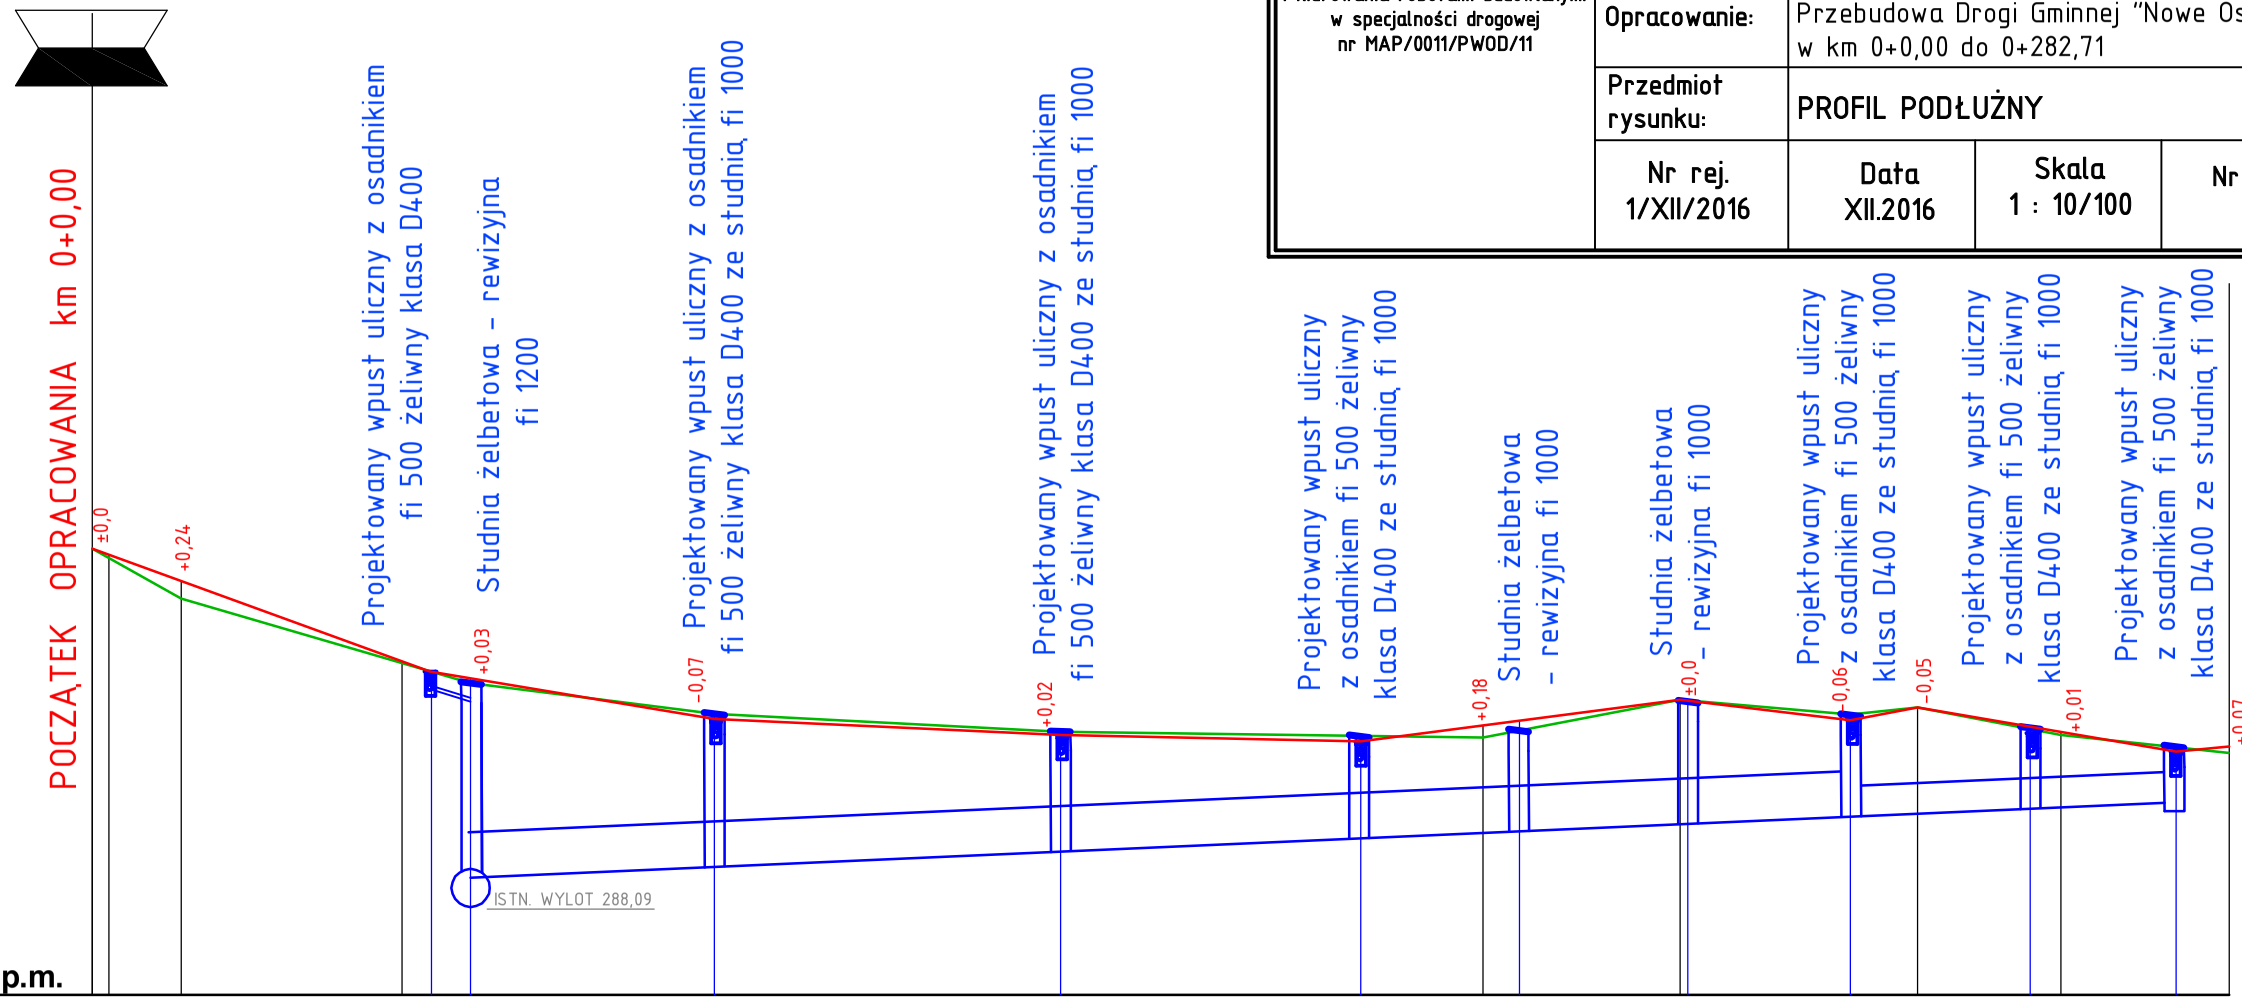

SPADKI ŚCIEKU TRÓJKĄTNEGO KRAWĘŻNIKOWEGO 50x50/21x18 cm

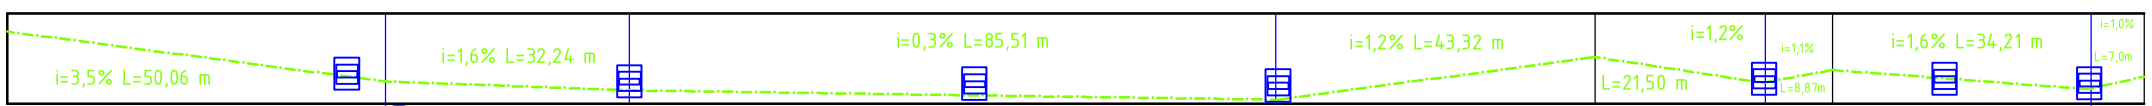

RZĘDNE DNA KANAŁU OPADOWEGO

SPADKI DNA KANAŁU D400 mm

RZĘDNE KRAWĘŻNIKA

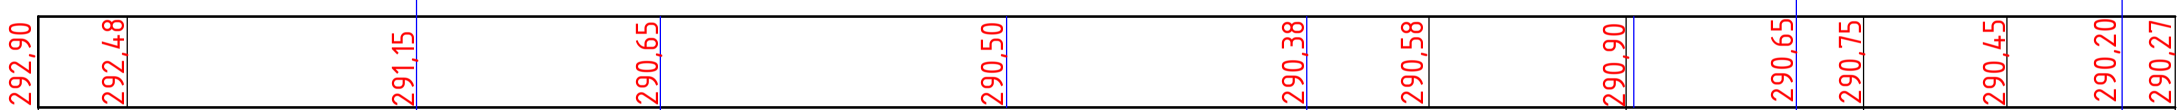

SPADKI I ŁUKI PIONOWE

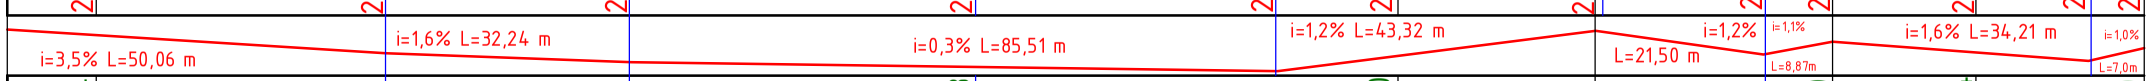

RZĘDNE KRAWĘDZI ISTNIEJĄCEGO ASFALTU

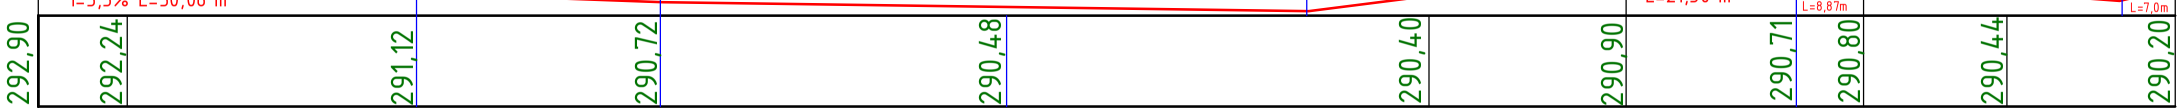

PROSTE I ŁUKI POZIOME

PROSTE I ŁUKI POZIOME-BRAK ZMIAN OSI W PLANIE PRZEBUDOWYWANEJ DROGI GMINNEJ-ŁUKI POZIOME I PROSTE ODPOWIADAJĄCE ISTNIEJĄCYM

ODLEGŁOŚCI

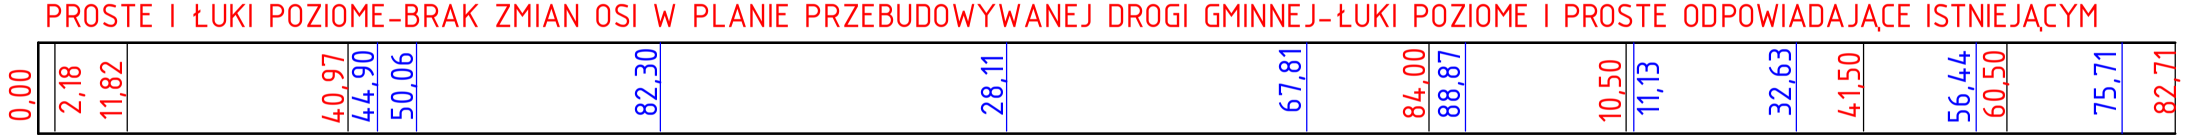
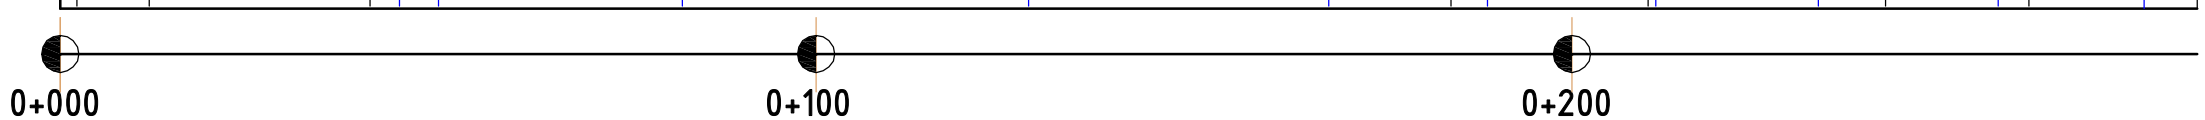
KILOMETRY