

Remont Drogi Gminnej Rolniczej „Za Wodociągiem” w miejscowości Świniarsko w km 0+0,00 - 0+450,00. Remont drogi zakłada się w pasie drogowym. W ramach remontu założono wykonanie profilowania i zagęszczenia istniejącego podłoża oraz wykonanie warstwy podbudowy z kruszywa łamanego gr. 10 cm, warstwy wiążącej gr. 6 cm i warstwy ścieralnej gr. 4 cm z betonu asfaltowego, poboczy z destruktu asfaltowego szer. 2 x 0,35 gr. 10 cm.

mgr inż. Adam Konicki
uprawnienia budowlane do projektowania
i kierowania robotami budowlanymi
bez ograniczeń w specjalności drogowej
Nr MAP/0011/PWOD/11

oswiadcza sie zgodnosc niniejszej kopii z trescia materialu państwowego zasobu geodezyjnego i kartograficznego

Starosta Nowosądecki

.....
KOPIA EWIDENCYJNA

Świnoujście skala 1:2000

Nazwa materialu zasobu

400 dr. j. br. sz. zm.

11.8.17.2017
Identyfikator ewidencyjny materialu zasobu

Data wykonania kopii

Imię, nazwisko i podpis osoby reprezentującej organ



Przedmiar
 Remont Drogi Gminnej Rolniczej Z"ą Wodociągiem" w miejscowości Świniarsko
 w km 0+0,00 - 0+450,00


Lp.	Podstawa	Opis	j.m.	Ilość
1. Środki FOGR 450 m				
1.	KNNR 6 0103-03	Oczyszczenie poboczy i profilowanie i zagęszczanie podłoża wykonywane mechanicznie w gruncie kat. II-IV pod warstwy konstrukcyjne nawierzchni oraz zecięcie styku	m2	1891,5
2.	KNNR 6 0113-06	Warswa górna podbudowy z kruszyw łamanych gr. 10 cm	m2	1891,5
3.	KNR AT 3 202 2	Mechaniczne oczyszczenie skropienie emulsją asfaltową na zimno podbudowy lub nawierzchni bitumicznej; zużycie 0,5 kg/m2	m2	1711,5
4.	KNNR 6 308 2	Nawierzchnie z mieszanek mineralno bitumicznych grysowych warstwa asfaltowa wiążąca gr. 6 cm	m2	1711,5
5.	KNR AT 3 202 2	Mechaniczne oczyszczenie skropienie emulsją asfaltową na zimno podbudowy lub nawierzchni bitumicznej; zużycie 0,5 kg/m2	m2	1576,5
6.	KNR 2 31 310 5,6	Nawierzchnie z mieszanek mineralno bitumicznych grysowych warstwa asfaltowa ściernalna gr. 4 cm	m2	1576,5
7.	Kalkulacja Własna	Pobocza z destruktu asfaltowego - warstwa gorna o grub. po zagęszcz. 10 cm	m2	315

Opracował:

Nowy Sącz 02.02.2017 r

mgr inż. Adam Konicki
 uprawnienia budowlane do projektowania
 i kierowania robotami budowlanymi
 bez ograniczeń w specjalności drogowej
 Nr MAP/0011/PWOD/11

Remont Drogi Gminnej Rolniczej "Za Wodociagiem" w miejscowości Świniarsko w km 0+0,00 - 0+450,00

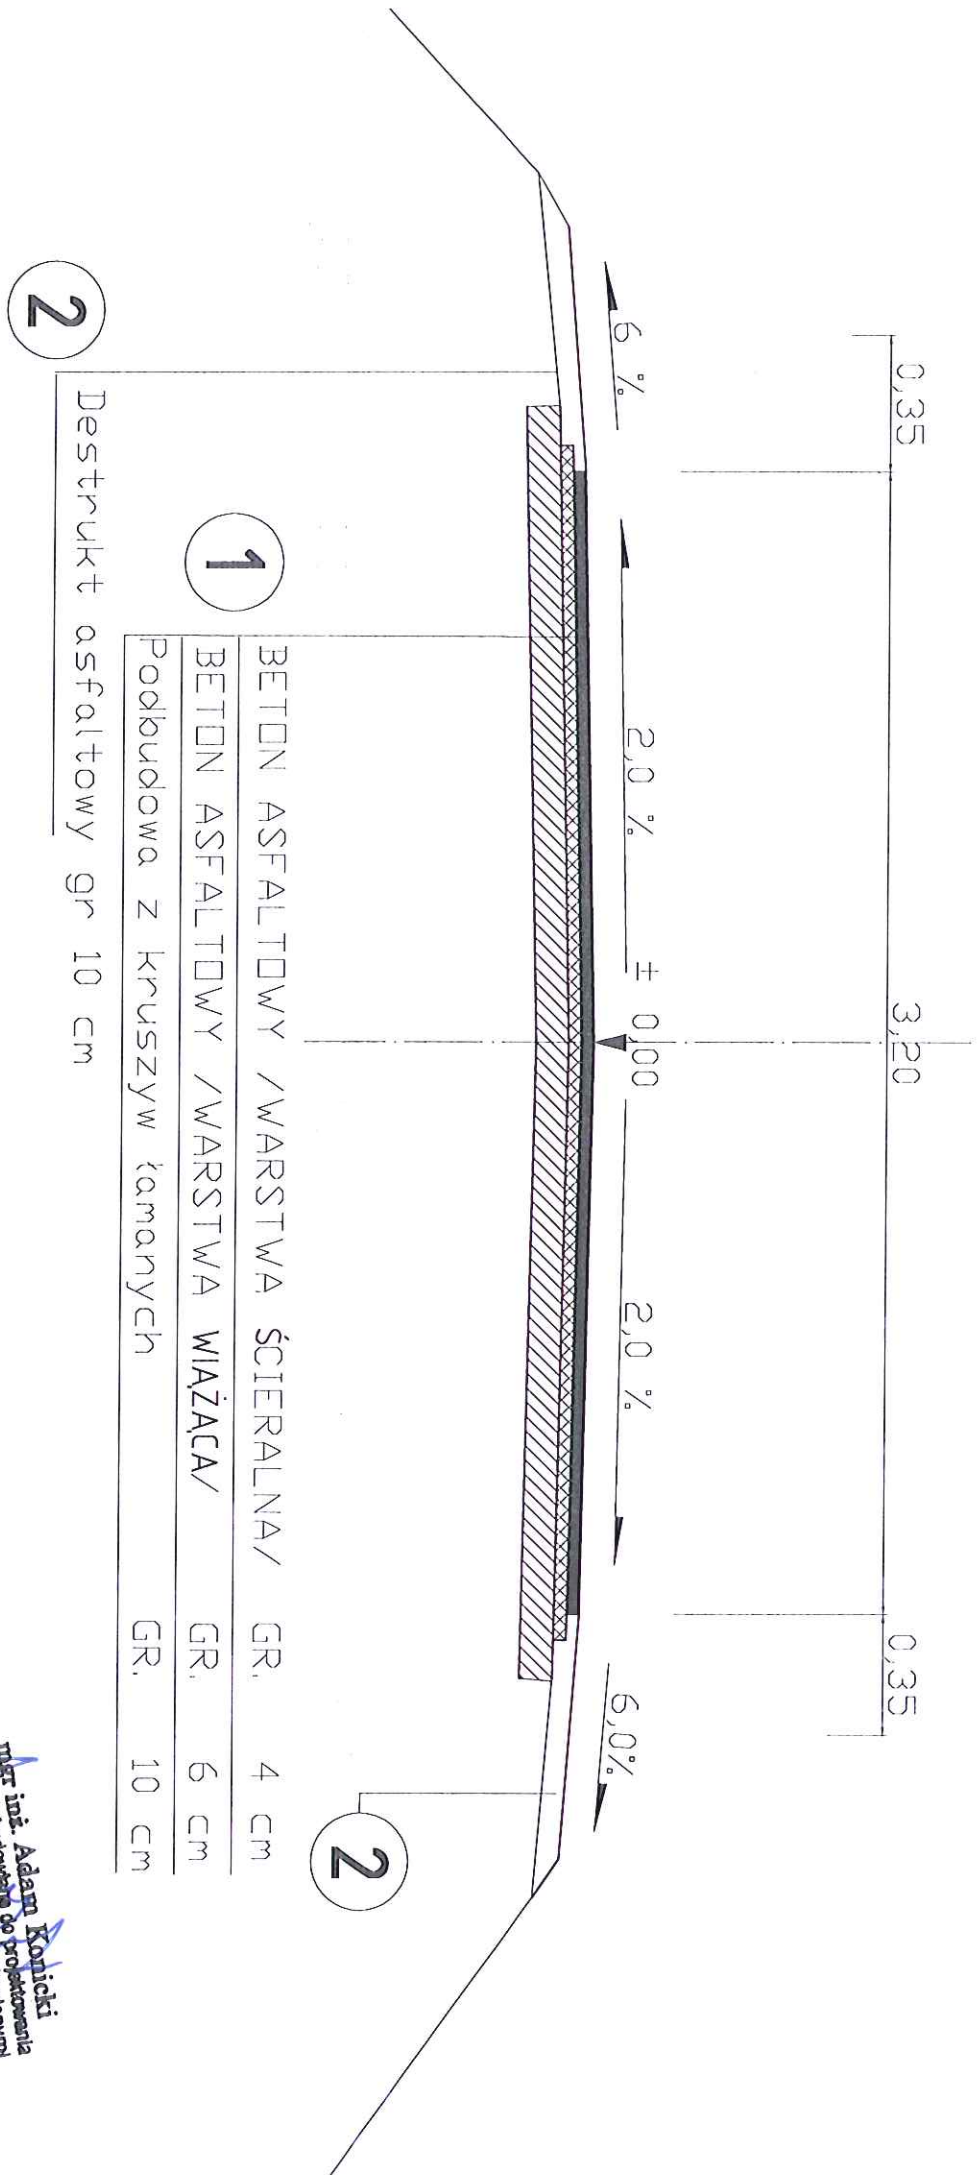

1	BETON ASFALTOWY / WARSTWA ŚCIERALNA /	GR,	4	cm
	BETON ASFALTOWY / WARSTWA WIAŻĄCA /	GR,	6	cm
	Podbudowa z kruszyw łamanych	GR,	10	cm
2	Destrukt asfaltowy gr 10 cm			

mgr inż. Adam Koniński
 uprawnienia budowlane do projektowania
 i kierowania robotami budowlanymi
 bez ograniczeń w specjalności drogowej
 Nr MAP/0011/PWOD/11