ŚCIANA W OSI "8", 1:50

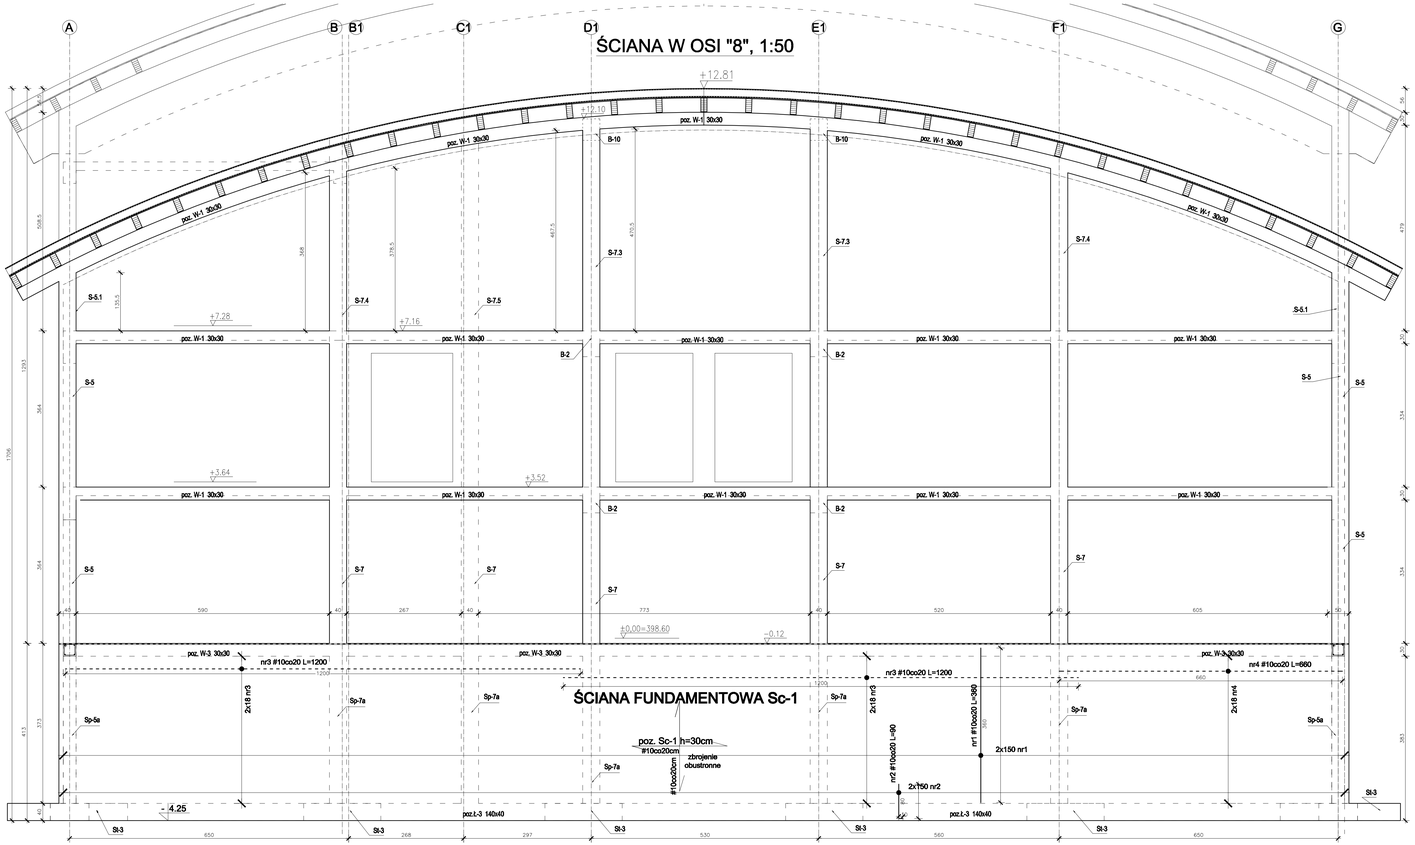

UWAGI:

1.pręty łączone na zakład należy łączyć mijankowo tak aby w przekroju całkowite pole przekroju prętów łączonych stanowiło 50 % całej powierzchni zbrojenia przyjętego w tym przekroju

BETON: B25
STAL:
A-IIIN Rb500W
A-0/A-I strzemiona

BM art Projekt — Kielce ul. Starodomaszowska 30/33 tel./fax 344-81-14		
Rozbudowa szkoły i budowa sali gimnastycznej przy Zespole Szkół w Piątkowej		
Branża: Konstrukcja - PROJEKT WYKONAWCZY		Numer rysunku: K-8W
Rysunek/Tytuł: Rzuty, elementów konstrukcji oraz zbrojenia Sc1 w osi "8"		Skala rysunku: 1:50
Inwestor: Gmina Chełmiec		
Adres budowy: Piątkowa gm. Chełmiec dz. nr 616		
Projektował: mgr inż. Stanisław Szewczyk	nr upr. 7/64 specjalność konstrukcyjna	Data: 10.2008 — Podpis:
Sprawdził: Inż. Emil Kubacki; Inż. Grzegorz Hebda; mgr inż. Karolina Ogrodowczyk	———— specjalność konstrukcyjna	Data: 10.2008 — Podpis:
Kierownik: Inż. Marek Krzyszton	MAP/0029/PWOK/04 specjalność konstrukcyjna	Data: 10.2008 — Podpis: