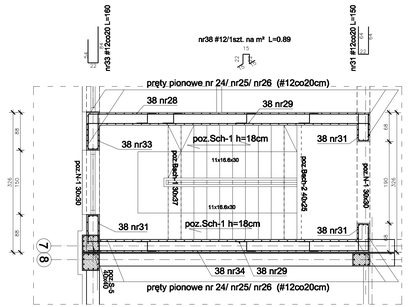

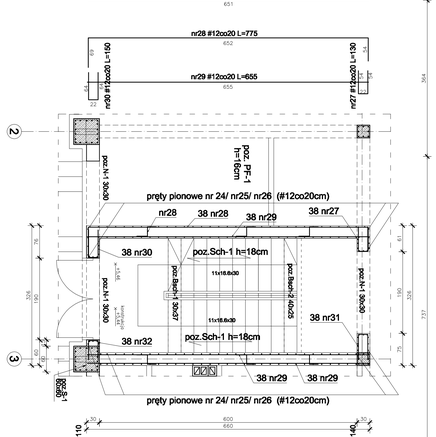

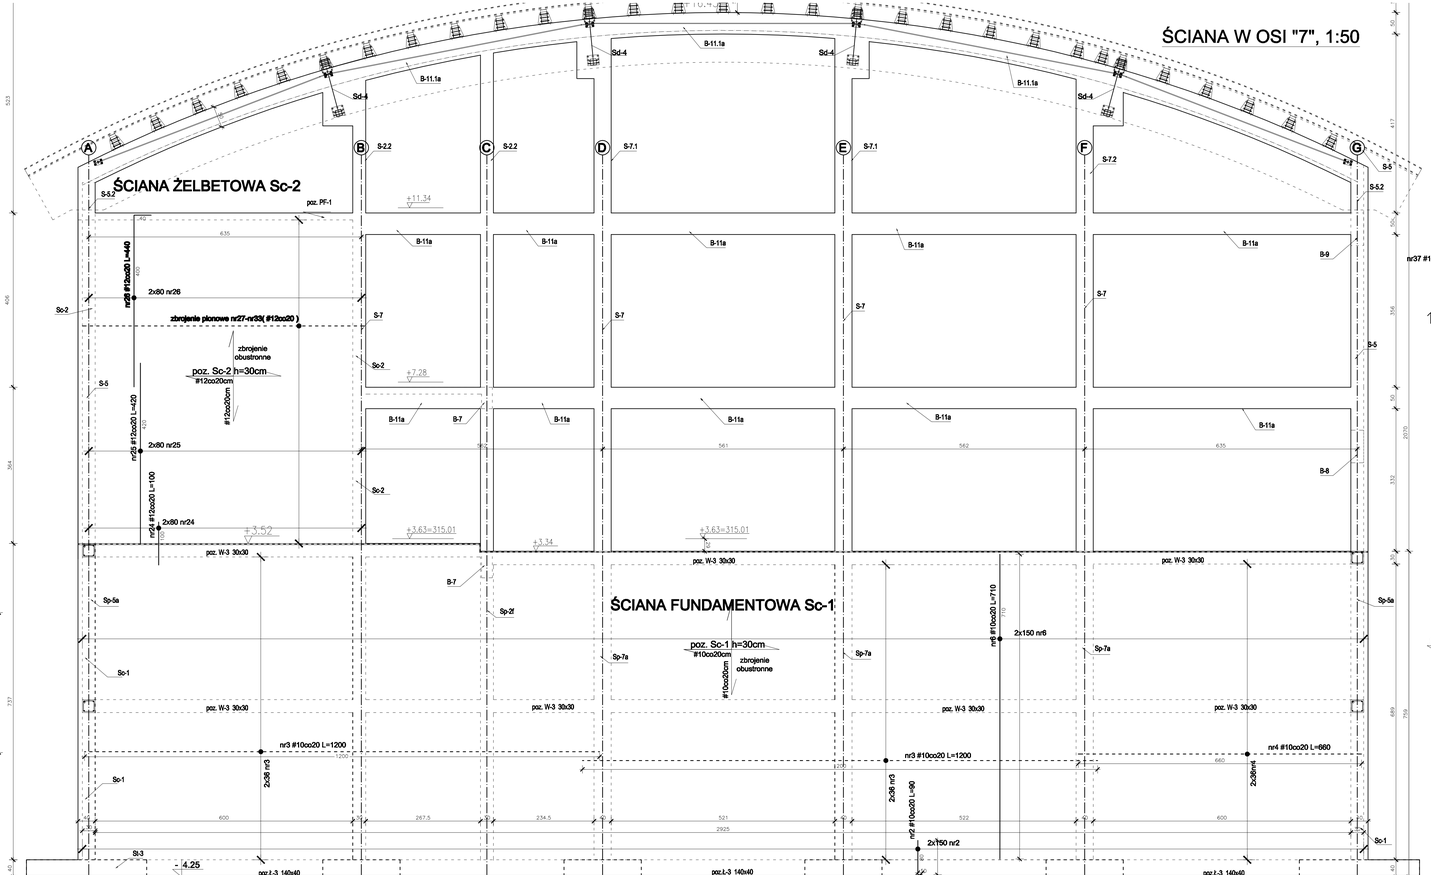

ŚCIANA ŻELBETOWA Sc-3.2

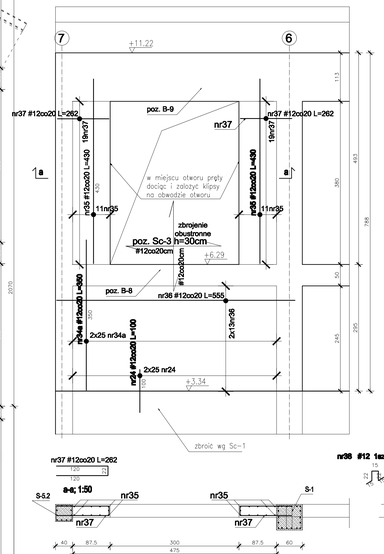

② ŚCIANA ŻELBETOWA Sc-3.1 ①

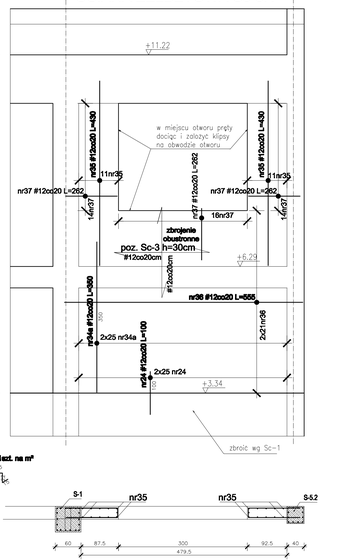

BETON: B25
STAL:
A-IIIN Rb500W
A-0/A-I strzemiona

UWAGI:

1.pręty łączone na zakład należy łączyć mijankowo tak aby w przekroju całkowite pole przekroju prętów łączonych stanowiło 50 % całej powierzchni zbrojenia przyjętego w tym przekroju

BM art Projekt — Kielce ul. Starodomaszowska 30/53 tel./fax 344-81-14			
Rozbudowa szkoły i budowa sali gimnastycznej przy Zespole Szkół w Piątkowej			
Nazwa: Konstrukcja - PROJEKT WYKONAWCZY		Numer rysunku: K-7W	
Przedmiot (zakres): Schematy ściany, zestawienie konstrukcji oraz zbrojenia Sc1 w osi "7", zbrojenie ściany Sc-2.1, Sc-2.2		Skala rysunku: 1:50	
Inwestor: Gmina Chełmiec			
Obiekt: Piątkowa gm. Chełmiec dz. nr 616			
Opracował: mgr inż. Stanisław Szewczyk	nr upr. 7/84 specjalność konstrukcyjna	Data: 10.2008	Podpis:
Sprawdził: mgr inż. Emil Kubacki; inż. Grzegorz Hebda; mgr inż. Karolina Ogrodowczyk	specjalność konstrukcyjna	Data: 10.2008	Podpis:
Rysował: inż. Marek Krzywdzki	MAP/0028/PWOK/04 specjalność konstrukcyjna	Data: 10.2008	Podpis: