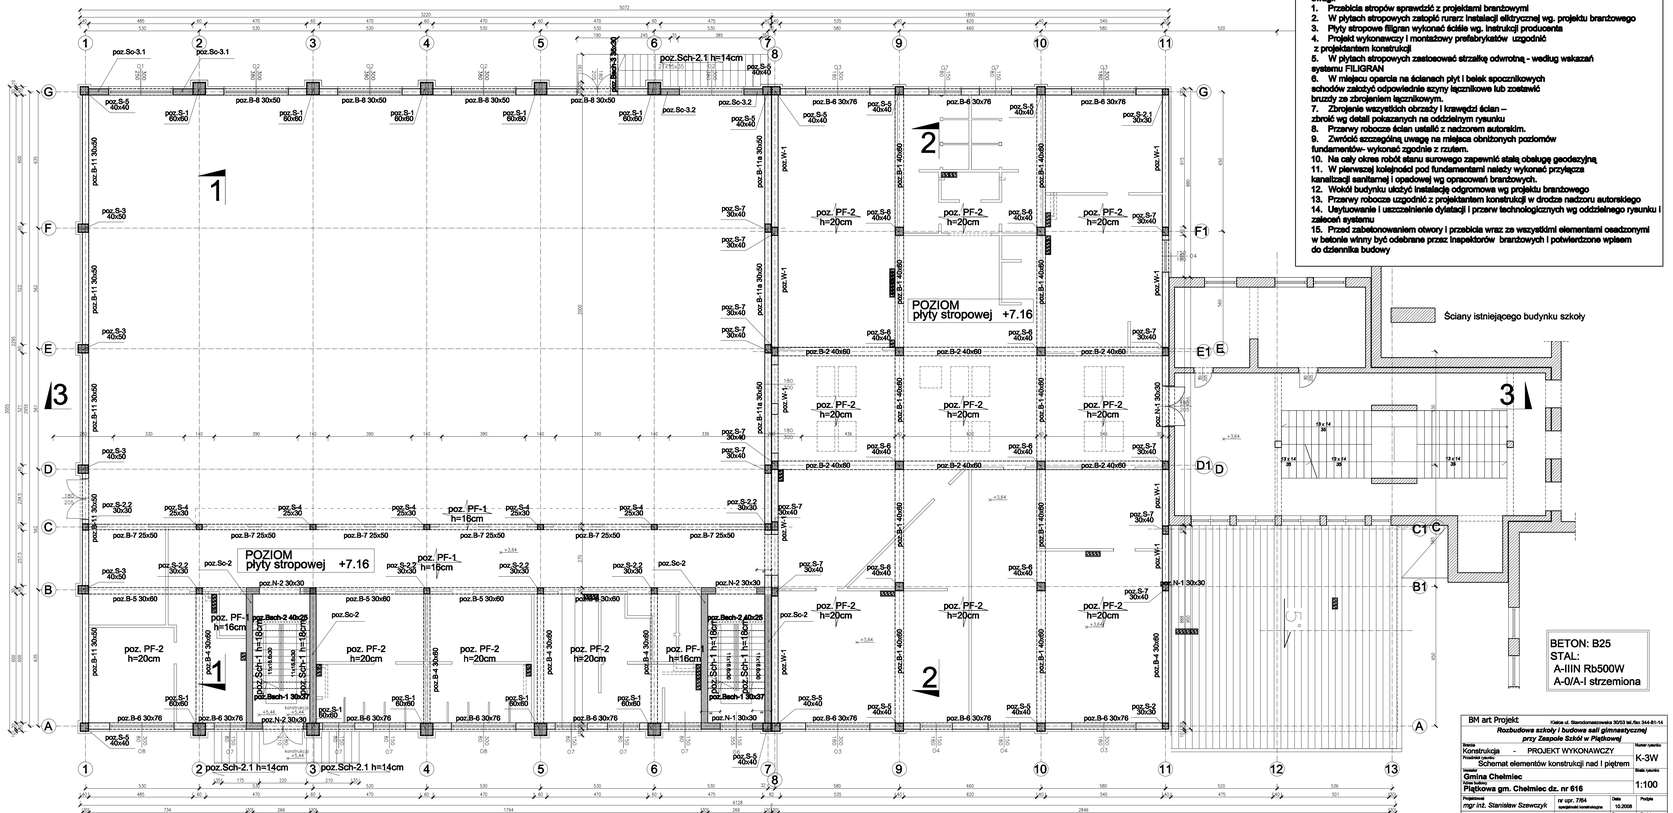

uwagi:

1. Przebicia stropów sprawdzić z projektami branżowymi
2. W płytach stropowych zatopić rurarz instalacji elektrycznej wg. projektu branżowego
3. Płyty stropowe filigran wykonać ściśle wg. instrukcji producenta
4. Projekt wykonawczy i montażowy prefabrykatów uzgodnić z projektantem konstrukcji
5. W płytach stropowych zastosować strzałkę odwrotną - według wskazań systemu FILIGRAN
6. W miejscu oparcia na ścianach płyt i belek spocznikowych schodów założyć odpowiednie szyny łącznikowe lub zostawić bruzdy ze zbrojeniem łącznikowym.
7. Zbrojenie wszystkich obrzeży i krawędzi ścian – zbroić wg detali pokazanych na oddzielnym rysunku
8. Przerwy robocze ścian ustalić z nadzorem autorskim.
9. Zwrócić szczególną uwagę na miejsca obniżonych poziomów fundamentów- wykonać zgodnie z rzutem.
10. Na cały okres robót stanu surowego zapewnić stałą obsługę geodezyjną
11. W pierwszej kolejności pod fundamentami należy wykonać przyłącza kanalizacji sanitarnej i opadowej wg opracowań branżowych.
12. Wokół budynku ułożyć instalację odgromowa wg projektu branżowego
13. Przerwy robocze uzgodnić z projektantem konstrukcji w drodze nadzoru autorskiego
14. Usytuowanie i uszczelnienie dylatacji i przerw technologicznych wg oddzielnego rysunku i zaleceń systemu
15. Przed zabetonowaniem otwory i przebicia wraz ze wszystkimi elementami osadzonymi w betonie winny być odebrane przez inspektorów branżowych i potwierdzone wpisem do dziennika budowy

BETON: B25
STAL:
A-IIIN Rb500W
A-0/A-I strzemiona

BM art Projekt

Kielce ul. Starodomaszowska 30/53 tel./fax 344-61-14

Rozbudowa szkoły i budowa sali gimnastycznej przy Zespole Szkół w Piątkowej

Branża: Konstrukcja - PROJEKT WYKONAWCZY		Numer rysunku: K-3W	
Przedmiot rysunku: Schemat elementów konstrukcji nad I piętrem		Skala rysunku: 1:100	
Inwestor: Gmina Chełmiec			
Adres budowy: Piątkowa gm. Chełmiec dz. nr 616			
Projektował: mgr inż. Stanisław Szewczyk	nr upr. 7/64 specjalność konstrukcyjna	Data: 10.2006	Podpis
Opracował: mgr inż. Emil Kubacki, inż. Grzegorz Hebda, mgr inż. Karolina Ogrodowczyk	————	Data: 10.2006	Podpis
Sprawdził: inż. Marek Krzysztof	MAP/0029/PWOK/04 specjalność konstrukcyjna	Data: 10.2006	Podpis