ŚCIANA W OSI "G", 1:50

ŚCIANA FUNDAMENTOWA Sc-1

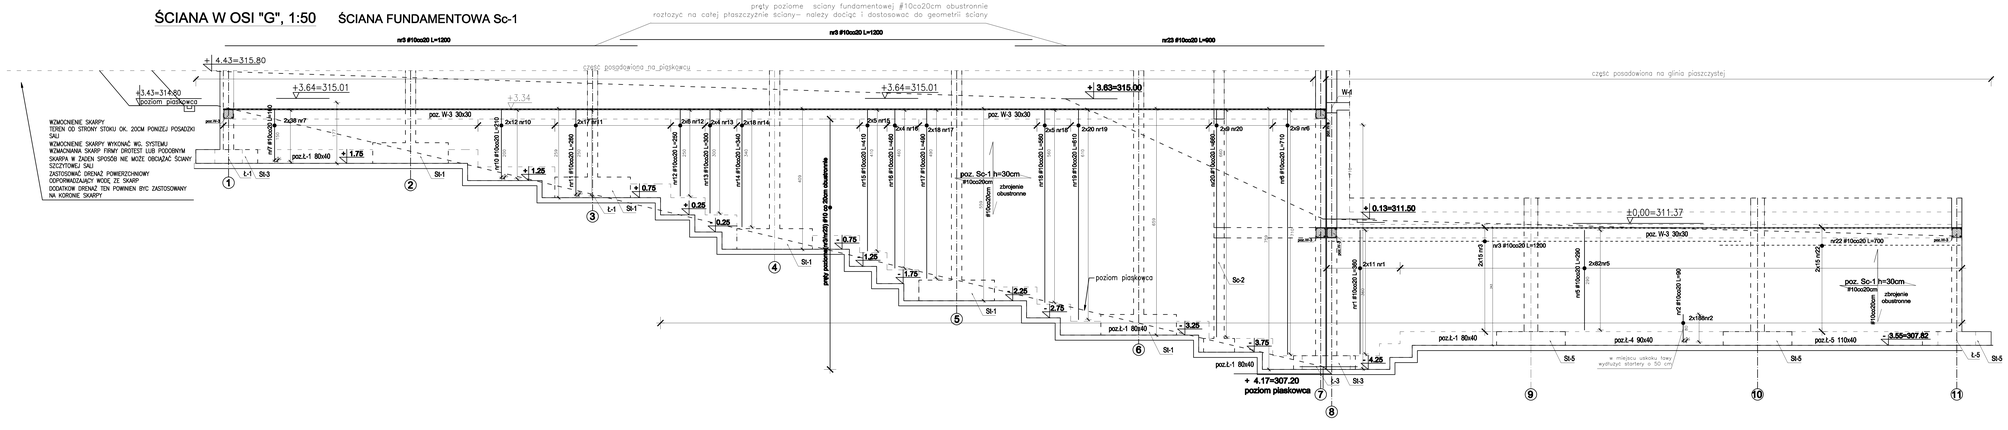

UWAGI:

1.pręty łączone na zakład należy łączyć mijankowo tak aby w przekroju całkowita pole przekroju prętów łączonych stanowiło 50 % całej powierzchni zbrojenia przyjętego w tym przekroju

BETON: B25
STAL:
A-IIIN Rb500W
A-0/A-I strzemiona

BH art Projekt
Adres ul. Stanisławowska 30/53 tel./fax 54 / 61 11 11

Rozbudowa szkoły / budowa sali gimnastycznej przy Zespole Szkół w Płąskowej

Branża: Konstrukcja	PROJEKT WYKONAWCZY		Numer zadania: K-10W
Zadanie: Zamówienie Dyrektor	Zgodność z zamówieniem Dyrektor		
Gmina Chełmiec			Skala rysunku: 1:50
Miejscowość: Płąskowa gm. Chełmiec dz. nr 616			
Projektował: mgr inż. Stanisław Szewczyk	nr upr. 264	Data: 10.2008	Podpis:
Sprawdził: mgr inż. Emil Kubacki inż. Grzegorz Habda mgr inż. Karolina Ogrodowczyk		Data: 10.2008	Podpis:
Kierownik budowy: inż. Marek Krzysztof	MAPA/OSOBY/PROKURA/	Data: 10.2008	Podpis: