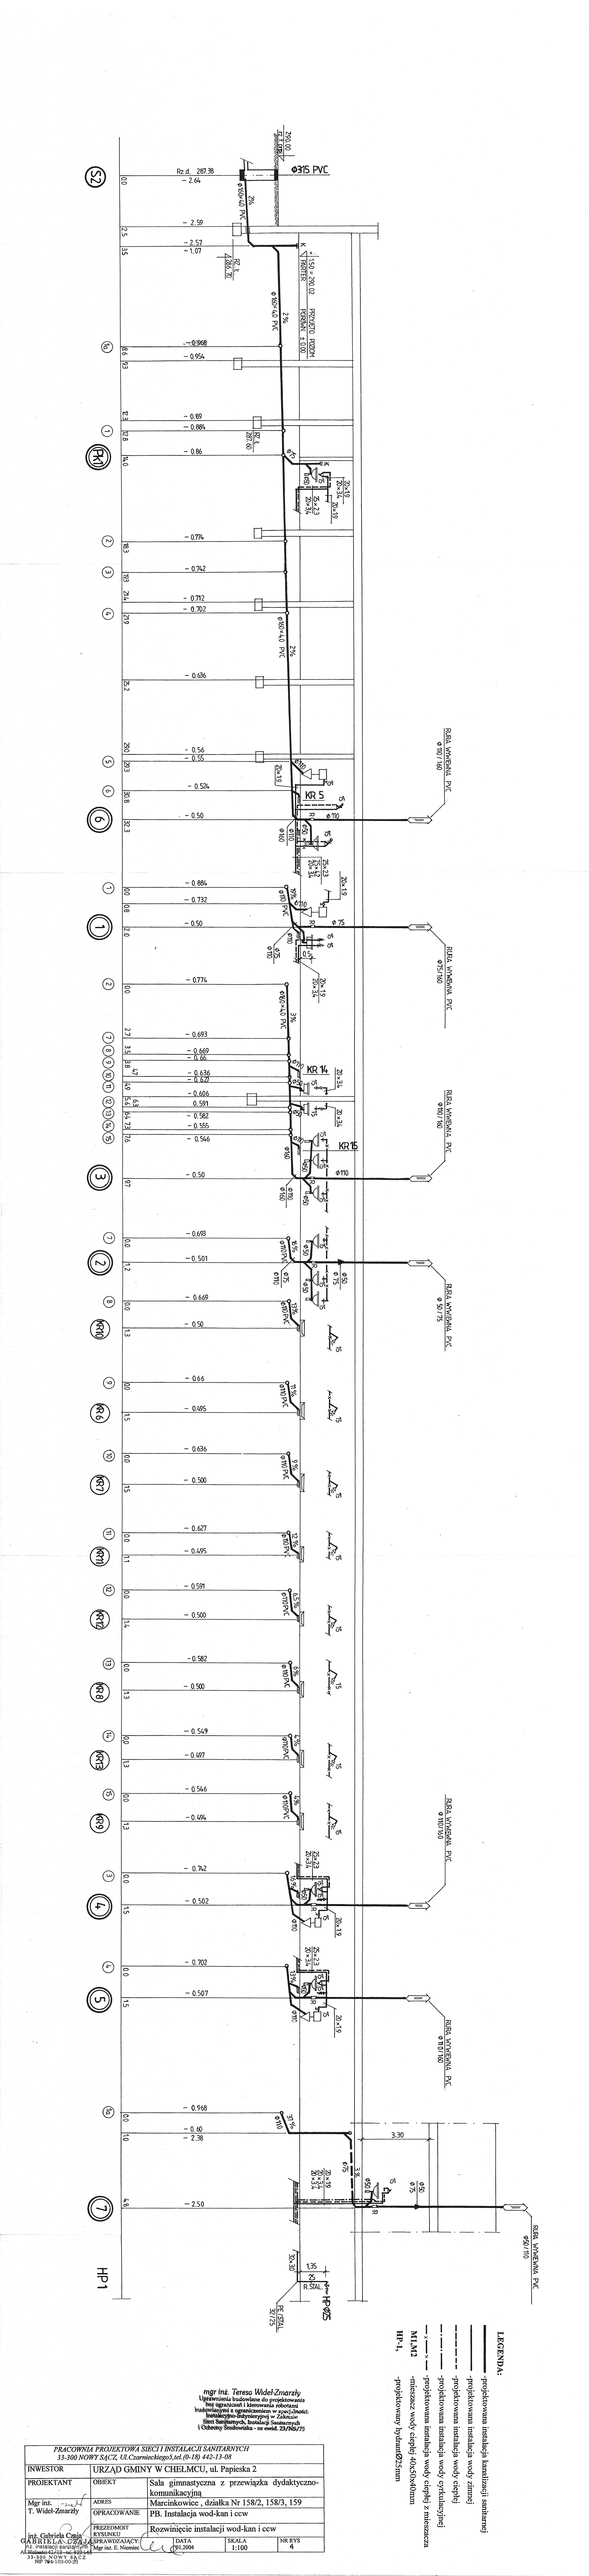
LEGENDA:
-projektowana instalacja kanalizacji sanitarnej
-projektowana instalacja wody zimnej
-projektowana instalacja wody ciepłej
-projektowana instalacja wody cyrkulacyjnej
-mieszacz wody ciepłej 40x50x400mm
-projektowany hydrant Ø75mm
M1,M2
HP-1,
PRACOWNIA PROJEKTOWA SIECI I INSTALACJI SANITARNYCH
33-300 NOWY SĄCZ, UL.Czarnieckiego,5,tel.(0-18) 442-13-08
INWESTOR
URZĄD GMINY W CHEŁMCU, ul. Papieska 2
PROJEKTANT
OBIEKT
Sala gimnastyczna z przewiązką dydaktyczno-komunikacyjną
ADRES
Marcinkowice , działka Nr 158/2, 158/3, 159
Mgr inż. T. Widel-Żmarzły
OPRACOWANIE
PB. Instalacja wod-kan i ccw
PRZEDMIOT OPRACOWANIA
Rozwinięcie instalacji wod-kan i ccw
SPRAWDZAJĄCY
Mgr inż. E. Niemiec
DATA
SKALA
1:100
NR RYS
4
mgr inż. Teresa Widel-Żmarzły
Uprawnienia budowlane do projektowania bez ograniczeń i skierowania robót w specjalności instalacyjnej w zakresie sieci, instalacji i urządzeń cieplnych, wentylacyjnych, gazowych, wodociągowych i kanalizacyjnych (Nasz Sanitarnych, Instalacji Sanitarnych i Ochrony Środowiska - nr ewid. 33/NS/75)