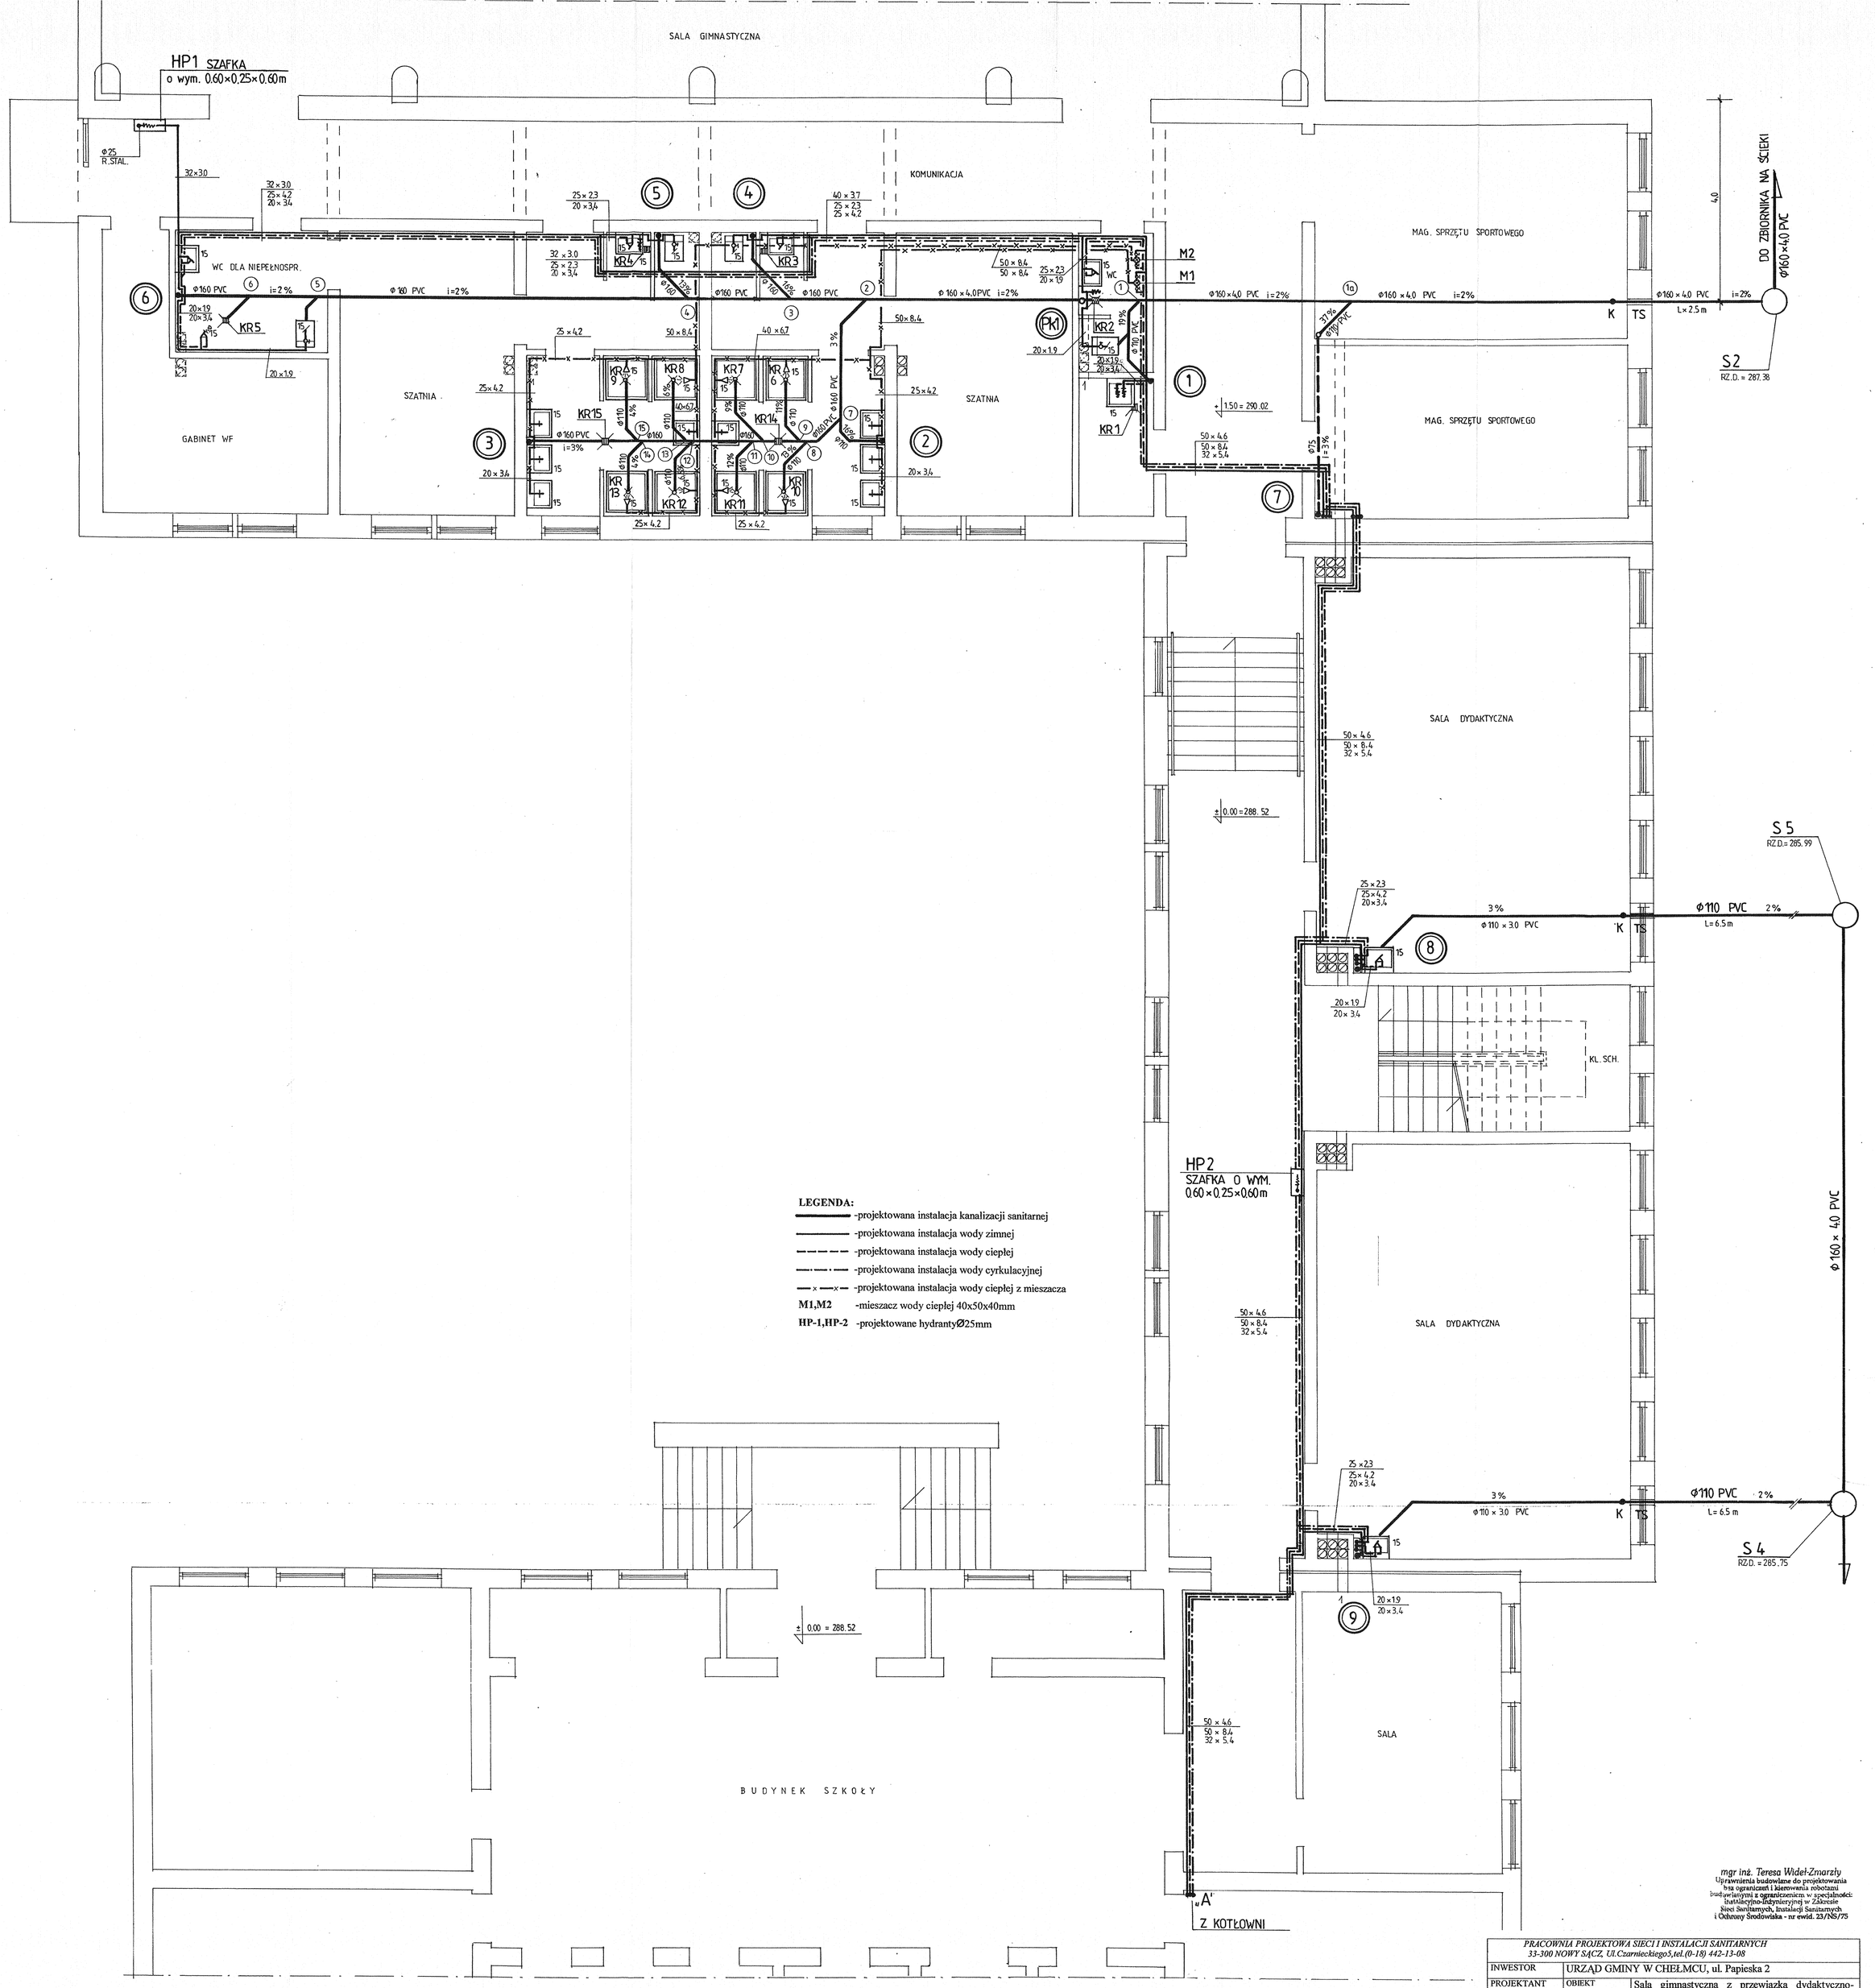

mgr inż. Teresa Widel-Zmarzły
Uprawnienia budowlane do projektowania bez ograniczeń i kierowania robotami budowlanymi z ograniczeniem w specjalności: instalacyjno-inżynieryjnej w Zakresie Sieci Sanitarnych, Instalacji Sanitarnych i Ochrony Środowiska - nr ewid. 23/NS/75

PRACOWNIA PROJEKTOWA SIECI I INSTALACJI SANITARNYCH 33-300 NOWY SĄCZ, Ul.Czarnieckiego5,tel.(0-18) 442-13-08				
INWESTOR	URZĄD GMINY W CHEŁMCU, ul. Papieska 2			
PROJEKTANT	OBIEKT	Sala gimnastyczna z przewiązka dydaktyczno-komunikacyjną		
Mgr inż. T. Widel-Zmarzły	ADRES	Marcinkowice, działka Nr 158/2, 158/3, 159		
	OPRACOWANIE	PB. Instalacja wod-kan i ccw		
inż. Gabriela Czaja	PREZEDMOIT RYSUNKU	Rzut parteru		
	SPRAWDZAJĄCY: Mgr inż.. E. Niemiec	DATA 01.2004	SKALA 1:50	NR RYS 2

GABRIELA CZAJA
inż. instalacji sanitarnych
Al. Wolności 41/12 - tel. 422 645