

# **“DRO-MOST”**

## **PROJEKTOWANIE I NADZORY**

**mgr inż. Janusz Liptak**

**33-340 Stary Sacz Łazy Biegonickie 183**

**Remont drogi Małe Podchelmie w miejscowości Chomranice.**

**długość remontowanego odcinka 820.00 mb**

## **PROJEKT UPROSZCZONY**

**Opracował: mgr inż Janusz liptak**

**Inwestor: Gmina Chelmiec**

**Data opracowania: Luty 2009 r.**

**mgr inż. Janusz Liptak**  
Uprawnienia budowlane  
do kierowania robotami budowlanymi  
bez ograniczeń  
w specjalności: konstrukcyjno-budowlanej  
Nr ewid. 287/2001

## **Opracowanie zawiera:**

**I. Opis technicznych**

**II. Część rysunkowa**

**1. Sytuacja**

**2. Przekrój konstrukcyjny**

# OPIS TECHNICZNY

## Remont drogi Małe Podchełmie w miejscowości Chomranice

### Podstawa opracowania dokumentacji:

Niniejszą dokumentację opracowano na podstawie:

- zlecenia Gminy Chełmiec ul. Papieska 2
- mapy sytuacyjnej skala 1:2000
- pomiarów własnych w terenie
- Rozporządzenia Ministra Transportu i Gospodarki Morskiej z dnia 2 marca 1999 r. w sprawie warunków technicznych jakim powinny odpowiadać drogi publiczne i ich usytuowanie (Dz.U.nr 43 poz. 430)

### 1. Opis stanu istniejącego

Nawierzchnia remontowanego odcinka drogi z uwagi na zniszczenia posiada liczne deformacje podłużne i poprzeczne co powoduje dyskomfort podczas jej użytkowania.

### 2. Opis stanu remontowanego

Remont drogi zakłada się w istniejącym pasie drogowy. W ramach remontu założono wyrównanie i dogęszczenie podbudowy z kruszywa łamanego i wymianę nawierzchni z betonu asfaltowego o grubości 6 cm oraz konserwację istniejących rowów.

### 3. Przekrój typowy

- szerokość korony 3.50 m
- szerokość jezdni 3.00 m
- spadek poprzeczny na odcinkach prostych 2%
- szerokość poboczy 0.50 m
- spadek poprzeczny poboczy 6%

### 4. Konstrukcja drogi

- beton asfaltowy gr 6 cm
- kruszywo łamane wyrównane i dogęszczone

## 6. Sytuacja


Remont sytuacyjnie zlokalizowana jest na istniejącym ciągu drogi.

## 7. Zasady prowadzenia robót w pasie drogowym

Roboty należy prowadzić zgodnie z zasadami BHP dla robót drogowych oraz wykonać oznakowanie zgodnie z Instrukcją Oznakowania.

mgr inż. Janusz Liptak  
Uprawnienia budowlane  
do kierowania robotami budowlanymi  
bezwzględnie  
w specjalności: konstrukcyjno-budowlanej  
Nr ewid. 287/2001

# PRZEKRÓJ POPRZECZNY DROGI

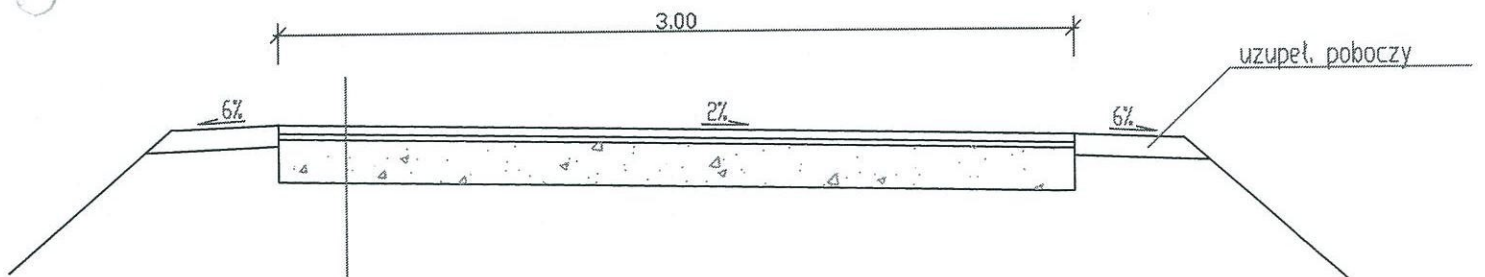

beton asfaltowy 0/12,8 gr 6 cm

wyrównanie podbudowy kruszywem łamanym słab. mechanicznym

istniejąca podbudowa z kruszywa łamanego

mgr inż. Jacek Liptak  
Uprawnienia budowlane  
do kierowania robotami budowlanymi  
bez ograniczeń  
w specjalności: konstrukcyjno-budowlanej  
Nr ewid. 289/2001



KOP. REHOPIU  
AT 165

*[Signature]*  
mgr inż. Janusz Liptak  
Uprawnienia budowlane  
do kierowania robotami budowlanymi  
bez ograniczeń  
w specjalności: konstrukcyjno-budowlanej  
Nr ewid. 287/2001

**CHOMRANICE „Małe Podchelmie”  
Skala 1:2000**

Telkomunikacja Polska SA  
Pion Technicznej Obsługi Klienta w Regionie Wschodnim  
Rozwój i Gospodarka Zasobami  
uzgodnia PB/PW, Nr rej. .... z następującymi uwagami:  
*całkow. remont linii z zmianą  
napięcia - Chomranice „Małe Podchelmie”*  
Białków, dnia 23.02.2009r.  
Podpis: *[Signature]*

REJON DYSTRYBUCJI NOWY SĄCZ  
Dział Rozwoju i Utrzymywania Sieci  
uzgodnia PB/PW, Nr rej. .... z następującymi uwagami:  
*całkow. remont linii z zmianą  
napięcia - Chomranice „Małe Podchelmie”*  
na dz. nr ..... w m. *Chomranice*  
z uwagami: *rocz.*

Wszystkie prace wykonywane w pobliżu istniejących linii energetycznych powinny być prowadzone przez wykonawcę robót zgodnie z obowiązującymi przepisami BHP, bez użycia narzędzi i sprzętu mogących spowodować zbliżenie do linii oraz zgodnie z Rozporządzeniem Ministra Infrastruktury z dnia 06.02.2003r. Dz.U. nr 47 poz. 401 rozdz 6 § 55.

Karpacka Spółka Głównictwa sp. z o.o.  
w Tomaszowie  
Odział Zakład Energetyczny w Jaśle  
Rejon Dystrybucji Górnego Nowego Sącza  
ul. Łwowska 105, 33-300 Nowy Sącz  
tel. 018 229 22 22, 22 22 22 22, 22 22 22 22  
KRS 000004377 REJON 052404171-00031

*Uzgodniono bez uwag -  
brosz sieci.*  
23.02.09  
*[Signature]*  
MIEJSCOWY  
Sędzia Usług Gazowych  
Waldemar Pryma

REJON DYSTRYBUCJI NOWY SĄCZ  
Dział Rozwoju i Utrzymywania Sieci  
*23.02.2009r.*  
Andrzej Kociołek  
Chomranice

*uzgodniono remont drogi  
Chomranice „Małe Podchelmie”  
wzrostem sieci wodociągowej  
bez uwag. 25.02.2009r.*

Z-ca KIEROWNIKA  
ZAKŁAD GOSPODARSTWA  
KOMUNALNEJ I MIESZKANIOWEJ  
33-395 CHELMIEC  
ul. Panieńska 2, tel. 018 443 04 61, w. nr. 28  
490752163 -

