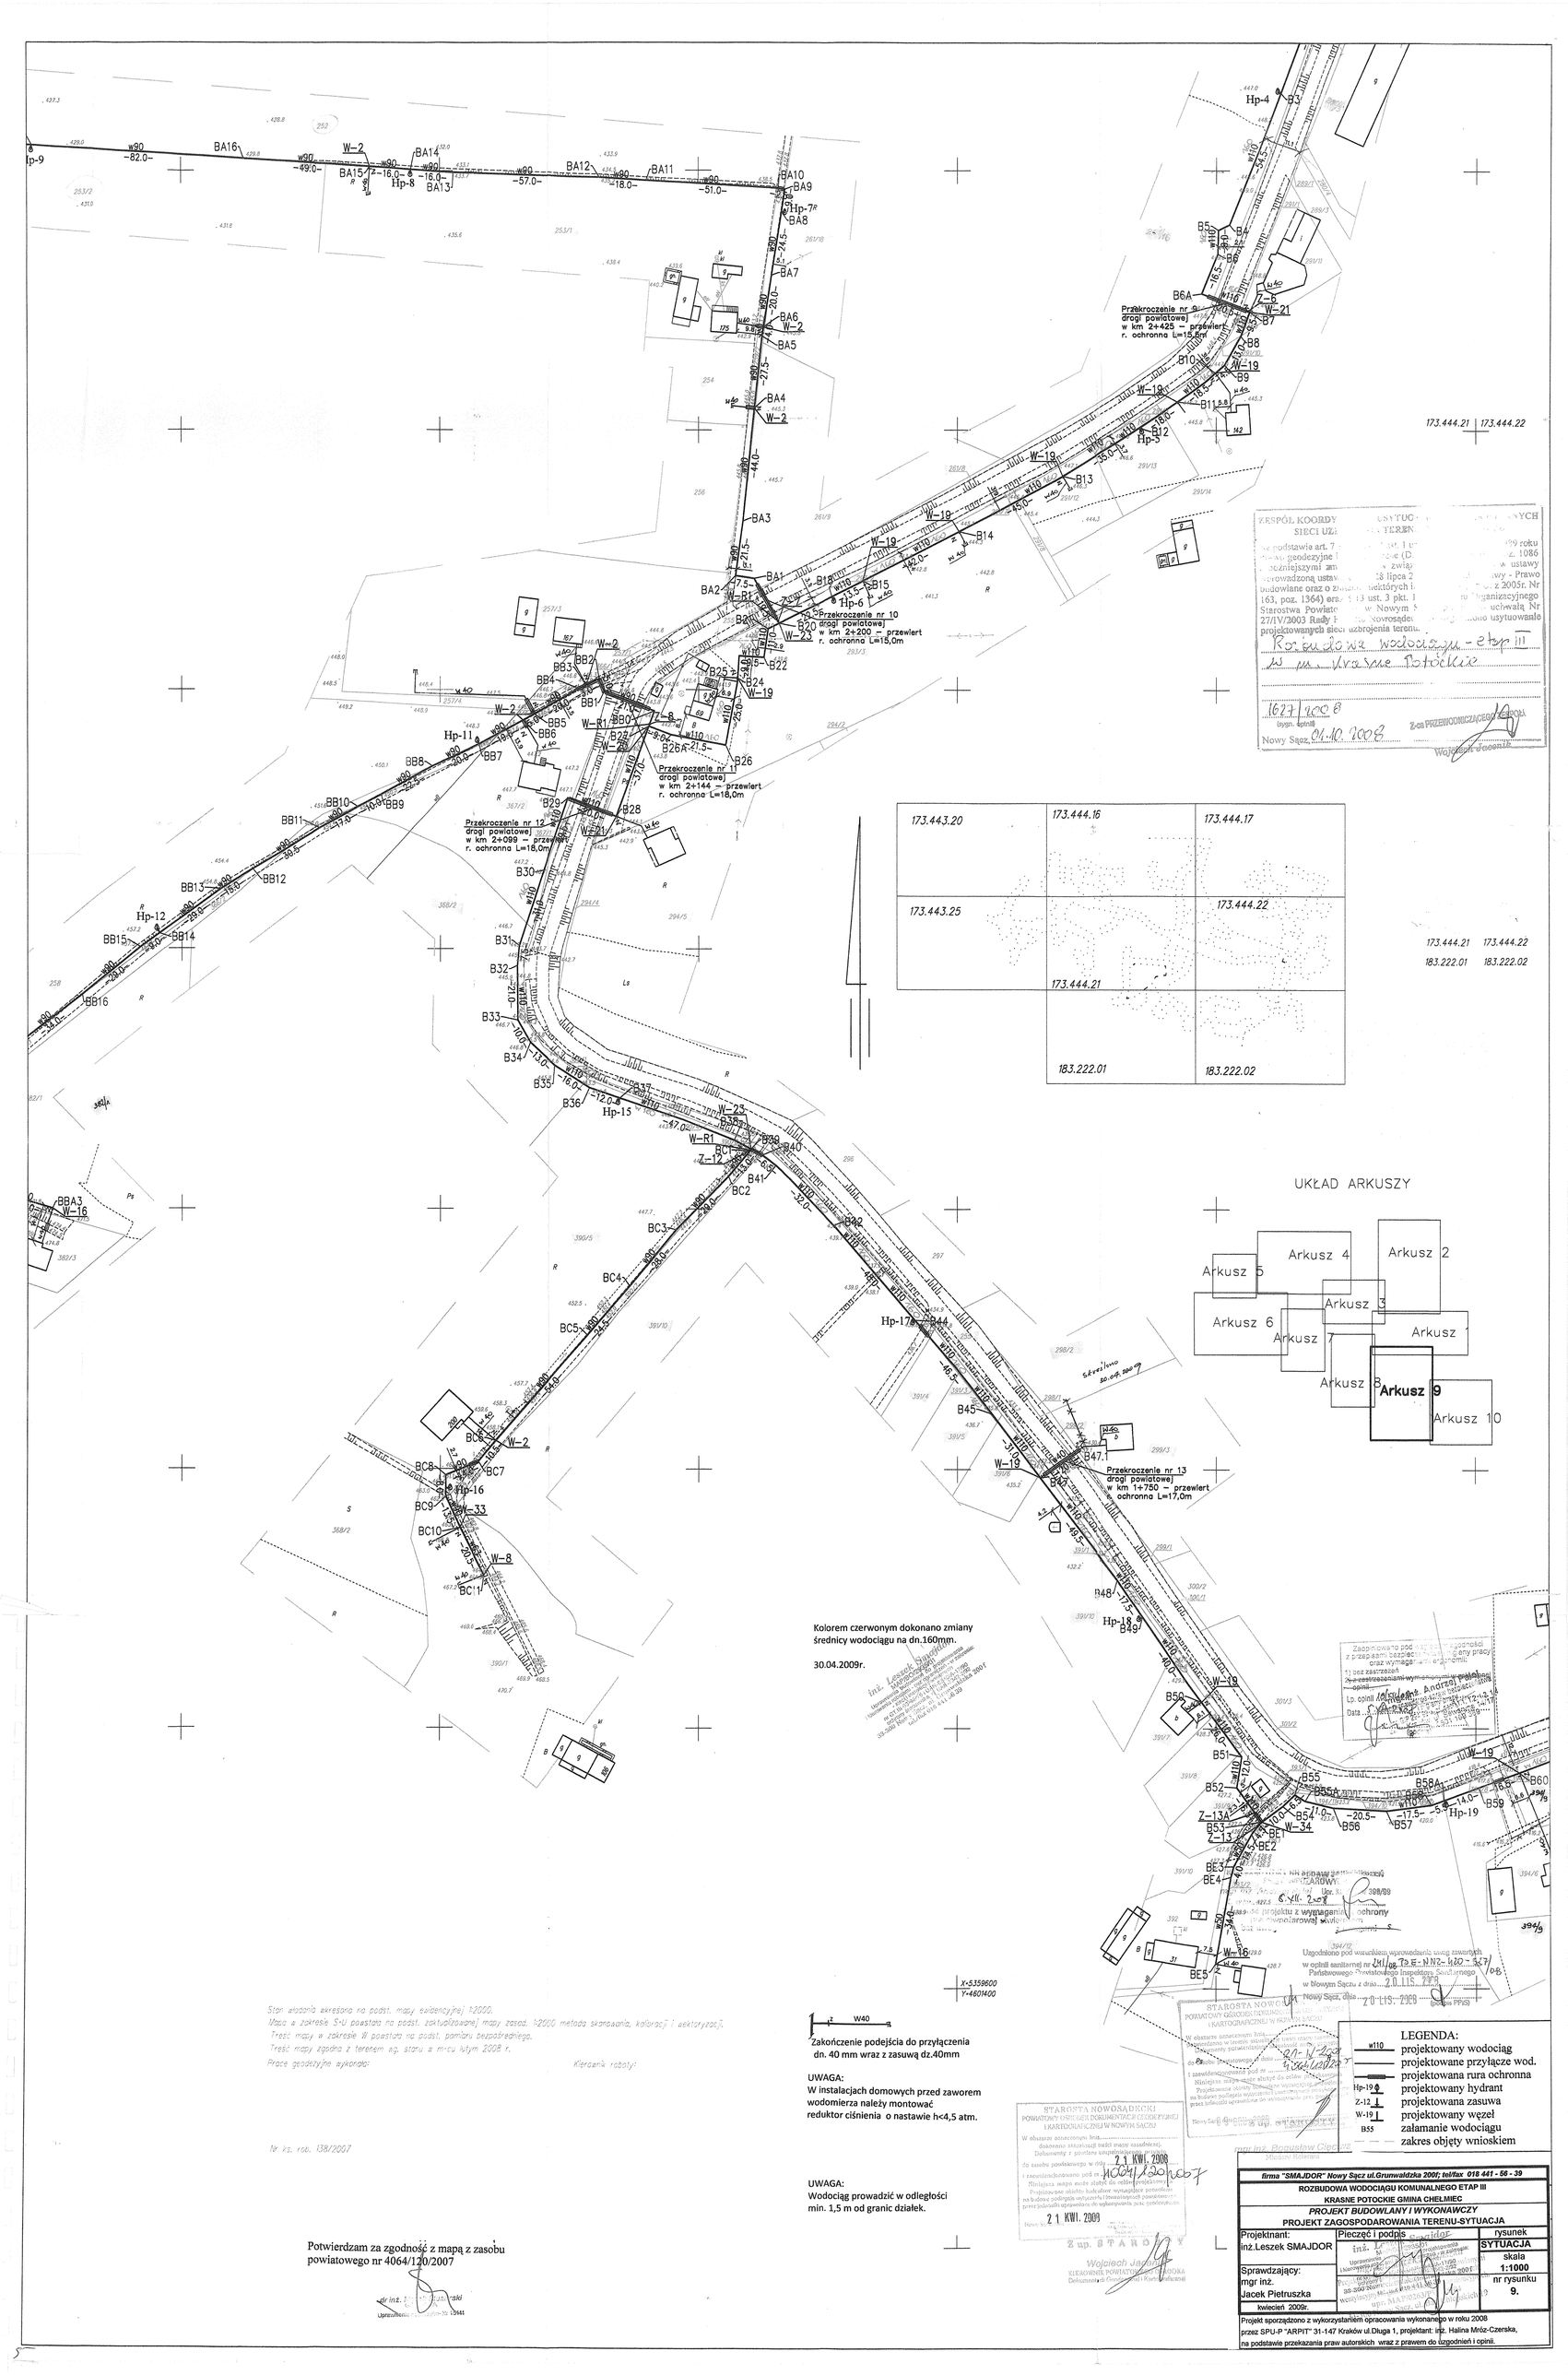
Hp-9
BA16
W-2
BA15
Hp-8
BA14
BA13
BA12
BA11
BA10
BA9
Hp-7
BA8
BA7
BA6
BA5
BA4
BA3
BA2
BA1
Hp-4
B5
B6A
B6
B7
B8
B9
B10
B11
B12
Hp-5
B13
B14
B15
Hp-6
B18
B19
B20
B21
B22
B23
B24
B25
B26
B26A
B27
B28
B29
B30
B31
B32
B33
B34
B35
B36
Hp-15
B39
B40
B41
B42
Hp-17
B44
B45
B47
B48
Hp-18
B49
B50
B51
B52
B53
B54
B55
B55A
B56
B56A
B57
B58
B59
B60
Hp-19
Z-13A
Z-13
BE2
BE3
BE4
BE5
W-34
W-16
W-33
W-8
Hp-16
BC5
BC6
BC7
BC8
BC9
BC10
BC11
BB1
BB2
BB3
BB4
BB5
BB6
BB7
BB8
Hp-11
BB9
BB10
BB11
BB12
BB13
Hp-12
BB14
BB15
BB16
BBA3
W-25
W-R1
Z-12
W-19
W-18
W-21
W-23
Przekroczenie nr 9
drogi powiatowej
w km 2+425 – przewiert
r. ochronna L=15,0m
Przekroczenie nr 10
drogi powiatowej
w km 2+200 – przewiert
r. ochronna L=15,0m
Przekroczenie nr 11
drogi powiatowej
w km 2+144 – przewiert
r. ochronna L=18,0m
Przekroczenie nr 12
drogi powiatowej
w km 2+099 – przewiert
r. ochronna L=18,0m
Przekroczenie nr 13
drogi powiatowej
w km 1+750 – przewiert
r. ochronna L=17,0m
173.444.21 | 173.444.22
173.443.20
173.444.16
173.444.17
173.443.25
173.444.22
173.444.21
183.222.01
183.222.02
173.444.21 173.444.22
183.222.01 183.222.02
UKŁAD ARKUSZY
Arkusz 1
Arkusz 2
Arkusz 3
Arkusz 4
Arkusz 5
Arkusz 6
Arkusz 7
Arkusz 8
Arkusz 9
Arkusz 10
Kolorem czerwonym dokonano zmiany średnicy wodociągu na dn.160mm.
30.04.2009r.
inż. Leszek Smajdor
Stan aktualny wrysano na podst. mapy ewidencyjnej 12000.
Mapa w zakresie SYTU powstała na podst. zaktualizowanej mapy zasad. 12000 metodą skanowania, kalibracji i wektoryzacji.
Treść mapy w zakresie W powstała na podst. pomiaru bezpośredniego.
Treść mapy zgodna z terenem wg. stanu z m-cu lutym 2008 r.
Prace geodezyjne wykonał:
Kierownik roboty:
Nr wł. rob. 138/2007
W40
Zakończenie podejścia do przyłączenia dn. 40 mm wraz z zasuwą dz.40mm
UWAGA:
W instalacjach domowych przed zaworem wodomierza należy montować reduktor ciśnienia o nastawie h<4,5 atm.
UWAGA:
Wodociąg prowadzić w odległości min. 1,5 m od granic działek.
X-5359600
Y-4601400
STAROSTA NOWOSĄDECKI
21 KWI. 2009
4064/120/2007
Potwierdzam za zgodność z mapą z zasobu powiatowego nr 4064/120/2007
dr inż. Leszek Smajdor
Uprawnienia Nr 12441
Zgodność projektu z wymaganiami ochrony przeciwpożarowej uzgadniam
Nowy Sącz, dnia 6 VII. 2008
Uzgodniono pod warunkiem wprowadzenia uwag zawartych w opinii sanitarnej nr 5141/08 PS-E-NNZ-4202-3677/08 Państwowego Powiatowego Inspektora Sanitarnego w Nowym Sączu z dnia 20.11.2008
Nowy Sącz, dnia 20.11.2008
Zgodność PPSS
Zaopiniowano pozytywnie z przedstawionymi warunkami pracy oraz wymagań ochrony
Lp. opinii 1
Data 5.12.2008
Opracował: mgr inż. Andrzej Pielak
Zgodność projektu z wymaganiami ochrony przeciwpożarowej uzgadniam
Nowy Sącz, dnia 6 VII. 2008
Uzgodniono pod warunkiem wprowadzenia uwag zawartych w opinii sanitarnej nr 5141/08 PS-E-NNZ-4202-3677/08 Państwowego Powiatowego Inspektora Sanitarnego w Nowym Sączu z dnia 20.11.2008
Nowy Sącz, dnia 20.11.2008
Zgodność PPSS
STAROSTA NOWOSĄDECKI
21 KWI. 2009
4064/120/2007
Wojciech Jasiński
Zup. STAROSTY
KIEROWNIK POWIATOWEGO CENTRUM ZARZĄDZANIA KRYZYSOWEGO
LEGENDA:
projektowany wodociąg
projektowane przyłącze wod.
projektowana rura ochronna
projektowany hydrant
projektowana zasuwa
projektowany węzeł
załamanie wodociągu
zakres objęty wnioskiem
firma "SMAJDOR" Nowy Sącz ul.Grunwaldzka 200; tel/fax 018 441 - 56 - 39
ROZBUDOWA WODOCIĄGU KOMUNALNEGO ETAP III
KRASNE POTOCKIE GMINA CHEŁMIEC
PROJEKT BUDOWLANY I WYKONAWCZY
PROJEKT ZAGOSPODAROWANIA TERENU-SYTUACJA
Projektant: inż.Leszek SMAJDOR
Sprawdzający: mgr inż. Jacek Pietruszka
kwiecień 2009r.
rysunek
SYTUACJA
skala 1:1000
nr rysunku 9.
Projekt sporządzono z wykorzystaniem opracowania wykonanego w roku 2008 przez SPU-P "ARPIT" 31-147 Kraków ul.Długa 1, projektant: inż. Halina Mróz-Czerska, na podstawie przekazania praw autorskich wraz z prawem do dysponowania i opinii.