| PIWNICE | NAZWA POMIESZCZENIA | POSADZKA | POW. [m 2] |
|---|---|---|---|
| 0.1 | KLATKA SCHODOWA | ISTNIEJĄCA | 4,24 |
| 0.2 | MAGAZYN | ISTNIEJĄCA | 8,27 |
| 0.3 | KOTŁOWNIA GAZOWA | ISTNIEJĄCA | 20,72 |
| 0.4 | SZATNIA | ISTNIEJĄCA | 17,54 |
| 0.5 | KORYTARZ | ISTNIEJĄCA | 10,38 |
| 0.6 | SZATNIA | ISTNIEJĄCA | 4,25 |
| 0.7 | KUCHNIA | ISTNIEJĄCA | 29,53 |
| 0.8 | SALA GIMNASTYCZNA MAŁA | ISTNIEJĄCA | 49,74 |
| 0.9 | WC | ISTNIEJĄCA | 13,25 |
| 0.10 | WC | ISTNIEJĄCA | 15,89 |
| 0.11 | KORYTARZ | ISTNIEJĄCA | 40,03 |
| 0.12 | MAGAZYN | ISTNIEJĄCA | 4,30 |
| | POM. ISTNIEJACE | POW. NETTO | 218,14 |
| 0.13 | SALA GIMN. KOREKCYJNEJ | PŁ. CERAM. ANTYPOŚ. | 99,51 |
| 0.14 | PRZEDSIONEK | PŁ. CERAM. ANTYPOŚ. | 3,43 |
| 0.15 | PRYSZNIC NIEP. | PŁ. CERAM. ANTYPOŚ. | 4,43 |
| 0.16 | WC NIEP. | PŁ. CERAM. ANTYPOŚ. | 5,36 |
| 0.17 | WC | PŁ. CERAM. ANTYPOŚ. | 5,41 |
| 0.18 | PRZEDSIONEK | PŁ. CERAM. ANTYPOŚ. | 4,49 |
| 0.19 | SZATNIE | PŁ. CERAM. ANTYPOŚ. | 23,87 |
| 0.20 | SZATNIE | PŁ. CERAM. ANTYPOS. | 23,88 |
| 0.21 | PRYSZNICE | PŁ. CERAM. ANTYPOŚ. | 9,48 |
| 0.22 | PRYSZNICE | PŁ. CERAM. ANTYPOŚ. | 14,05 |
| 0.23 | POMIESZCZENIE P. POŻ. | PŁ. CERAM. ANTYPOŚ. | 1,53 |
| 0.24 | WC | PŁ. CERAM. ANTYPOŚ. | 4,50 |
| 0.25 | PRZEDSIONEK | PŁ. CERAM. ANTYPOŚ. | 4,35 |
| 0.26 | MAGAZYN SPRZĘTU GIMNAST. | PŁ. CERAM. ANTYPOS. | 36,75 |
| 0.27 | MAGAZYN SPRZĘTU SPORT. | PŁ. CERAM. ANTYPOŚ. | 20,61 |
| 0.28 | KLATKA SCHODOWA | PŁ. CERAM. ANTYPOŚ. | 11,90 |
| 0.29 | KORYTARZ | PŁ. CERAM. ANTYPOŚ. | 35,20 |
| POWIERZCHNIA NETTO POM. PROJEKTOWANYCH: | | | 308,75 |

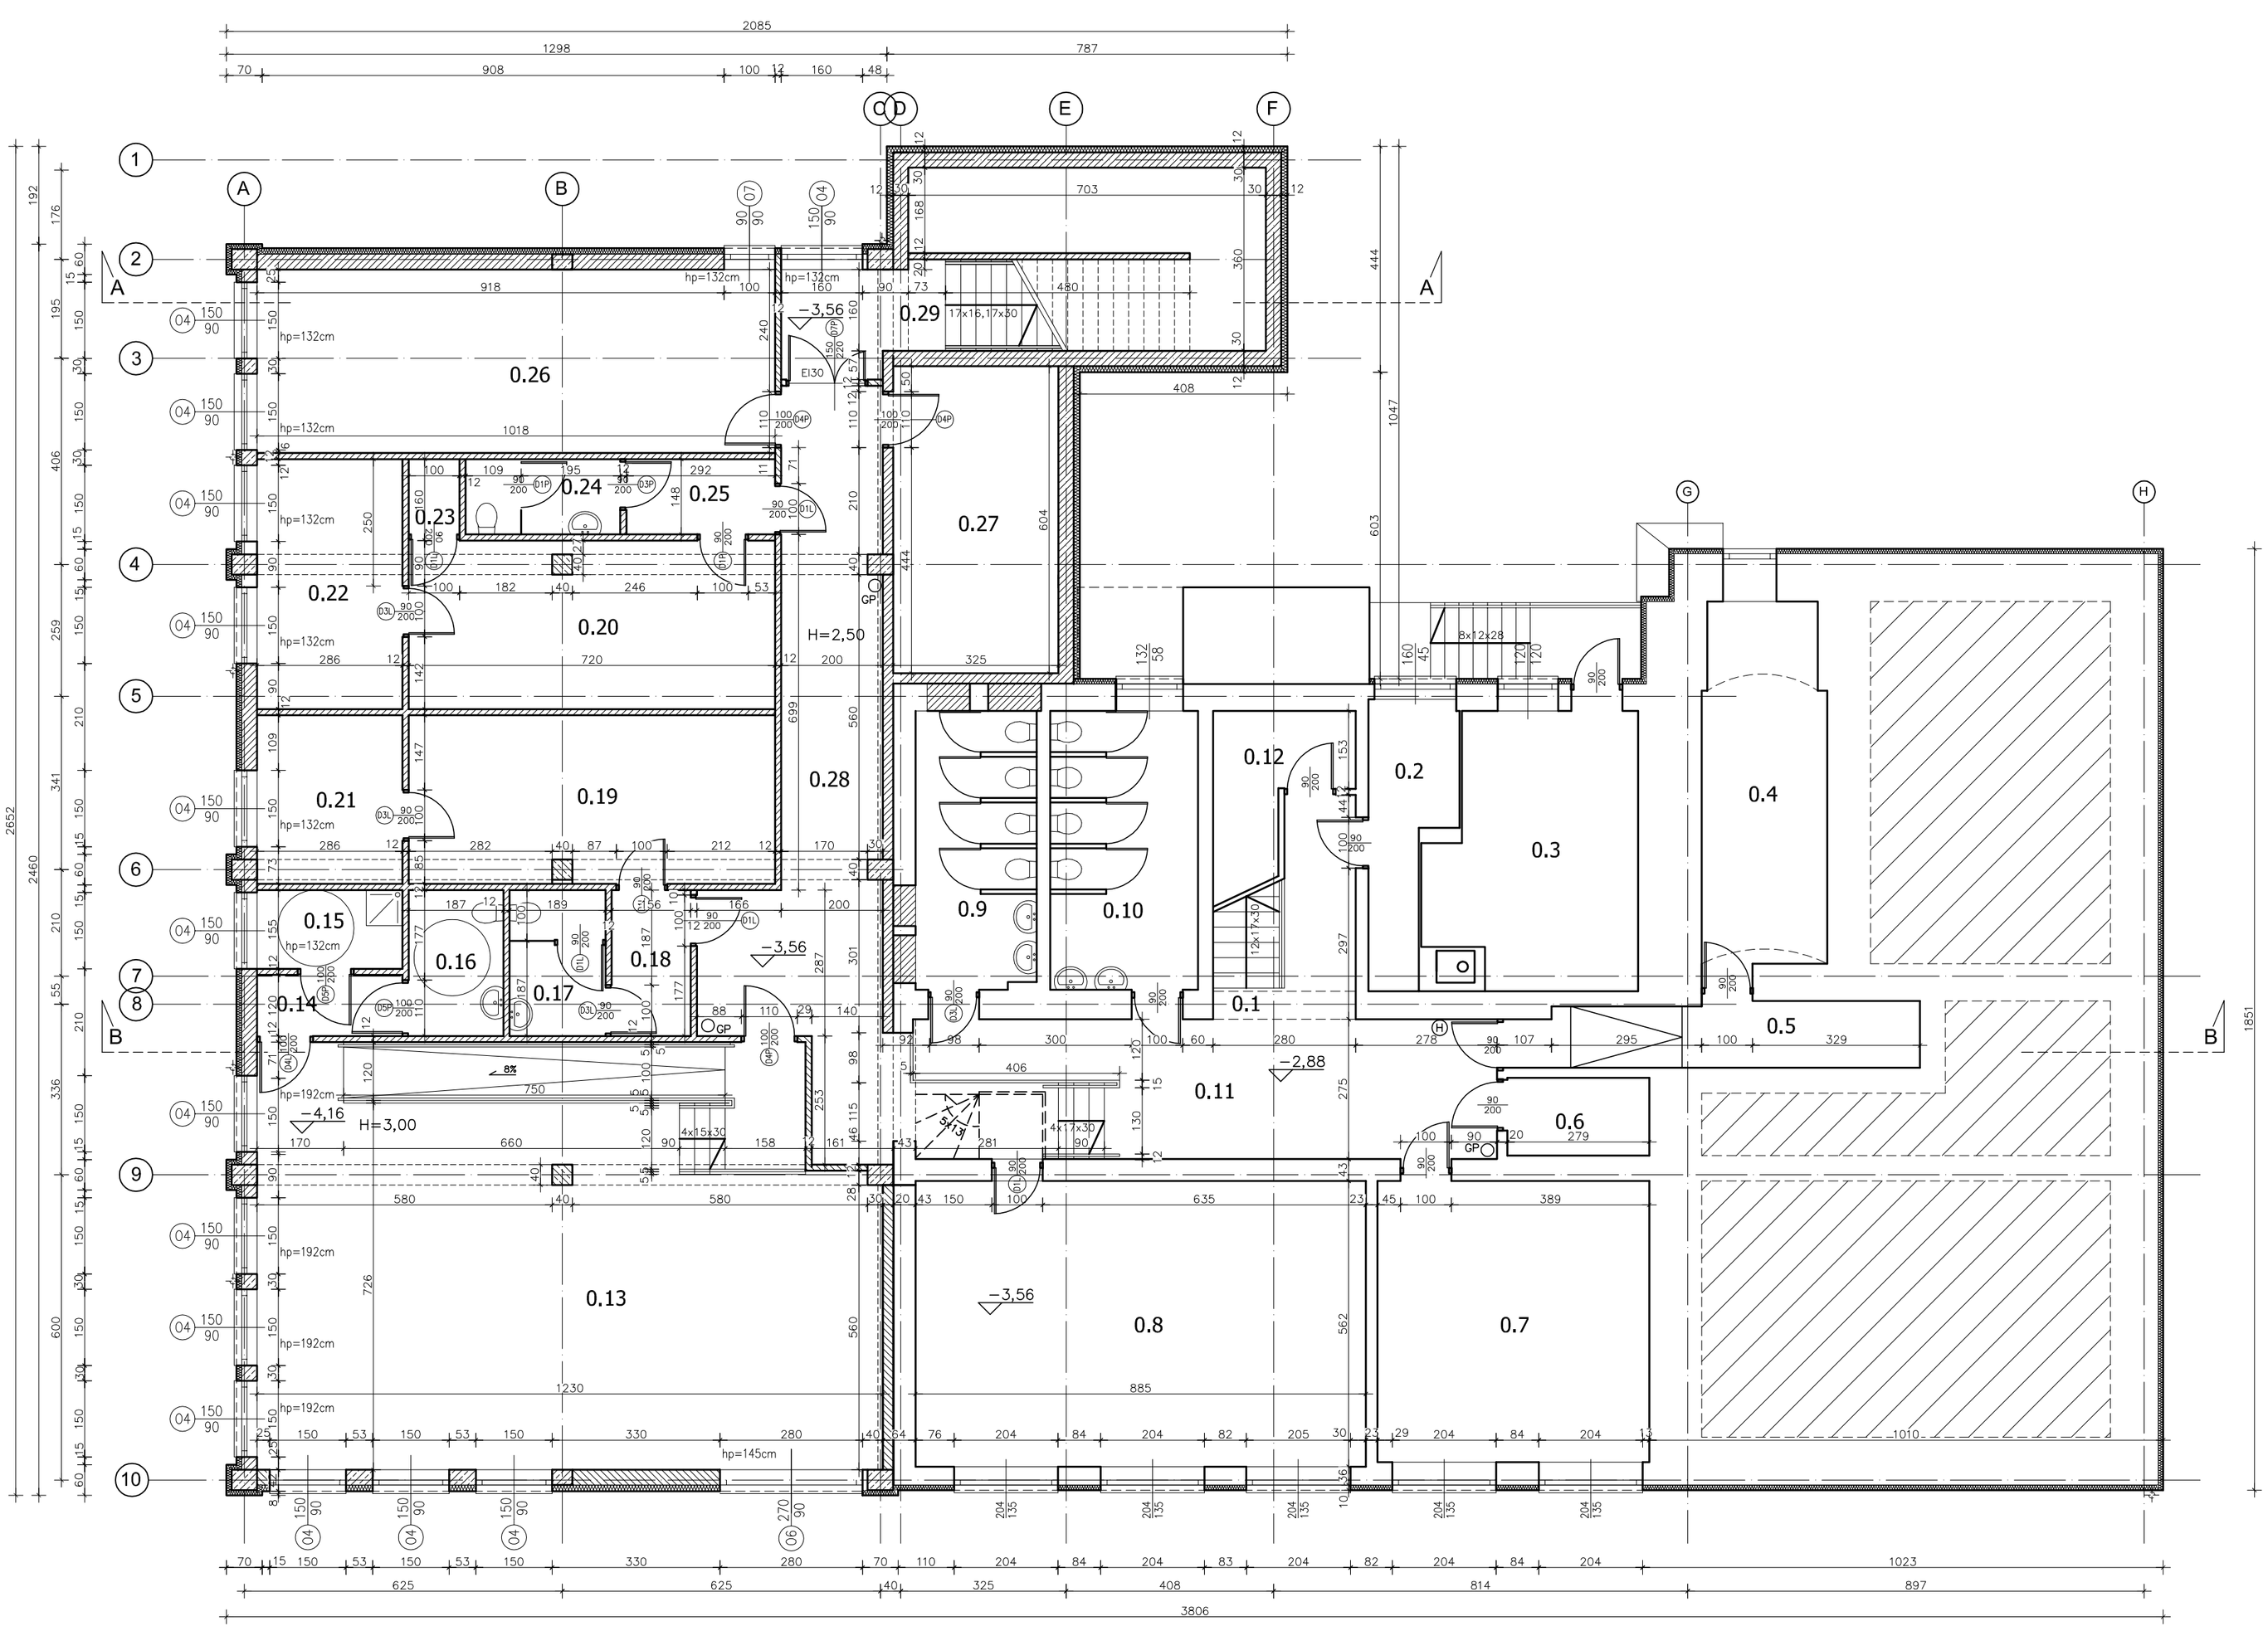


LEGENDA

- ściana istniejąca
- wyburzenia
- ściany projektowane i zamurowania

| | | | |
|---|---|---|---|
| PROJEKTANT: mgr inż. arch.Czesław Biały nr ewid. upr. 132/62 | SPRAWDZAJĄCY: mgr inż. arch. Katarzyna Szczepańska nr ewid. upr. UAN-7342-14/92 | INWESTOR: GMINA CHEŁMIEC ul. PAPIESKA 2 | DATA 08–2009r. |
| | | OBIEKT, ADRES: SALA GIMNASTYCZNA W LIBRANTOWEJ NR DZIAŁKI: 129/1, 129/12, 131/1, 131/2, 131/3 | NR RYSUNKU 3. |
| | | NAZWA RYSUNKU RZUT PIWNIC | |
| opracował: mgr inż. arch. Łukasz Maurer | | STADIUM PROJEKT B–W | SKALA 1:100 |

AutoCAD LT 2004r.