


PRZESZCZEGÓŁ POCHYŁNI W SALL KOREKCYJNEJ – WSZYSTKIE ELEMENTY ZE SALL NIERDZEWNEJ

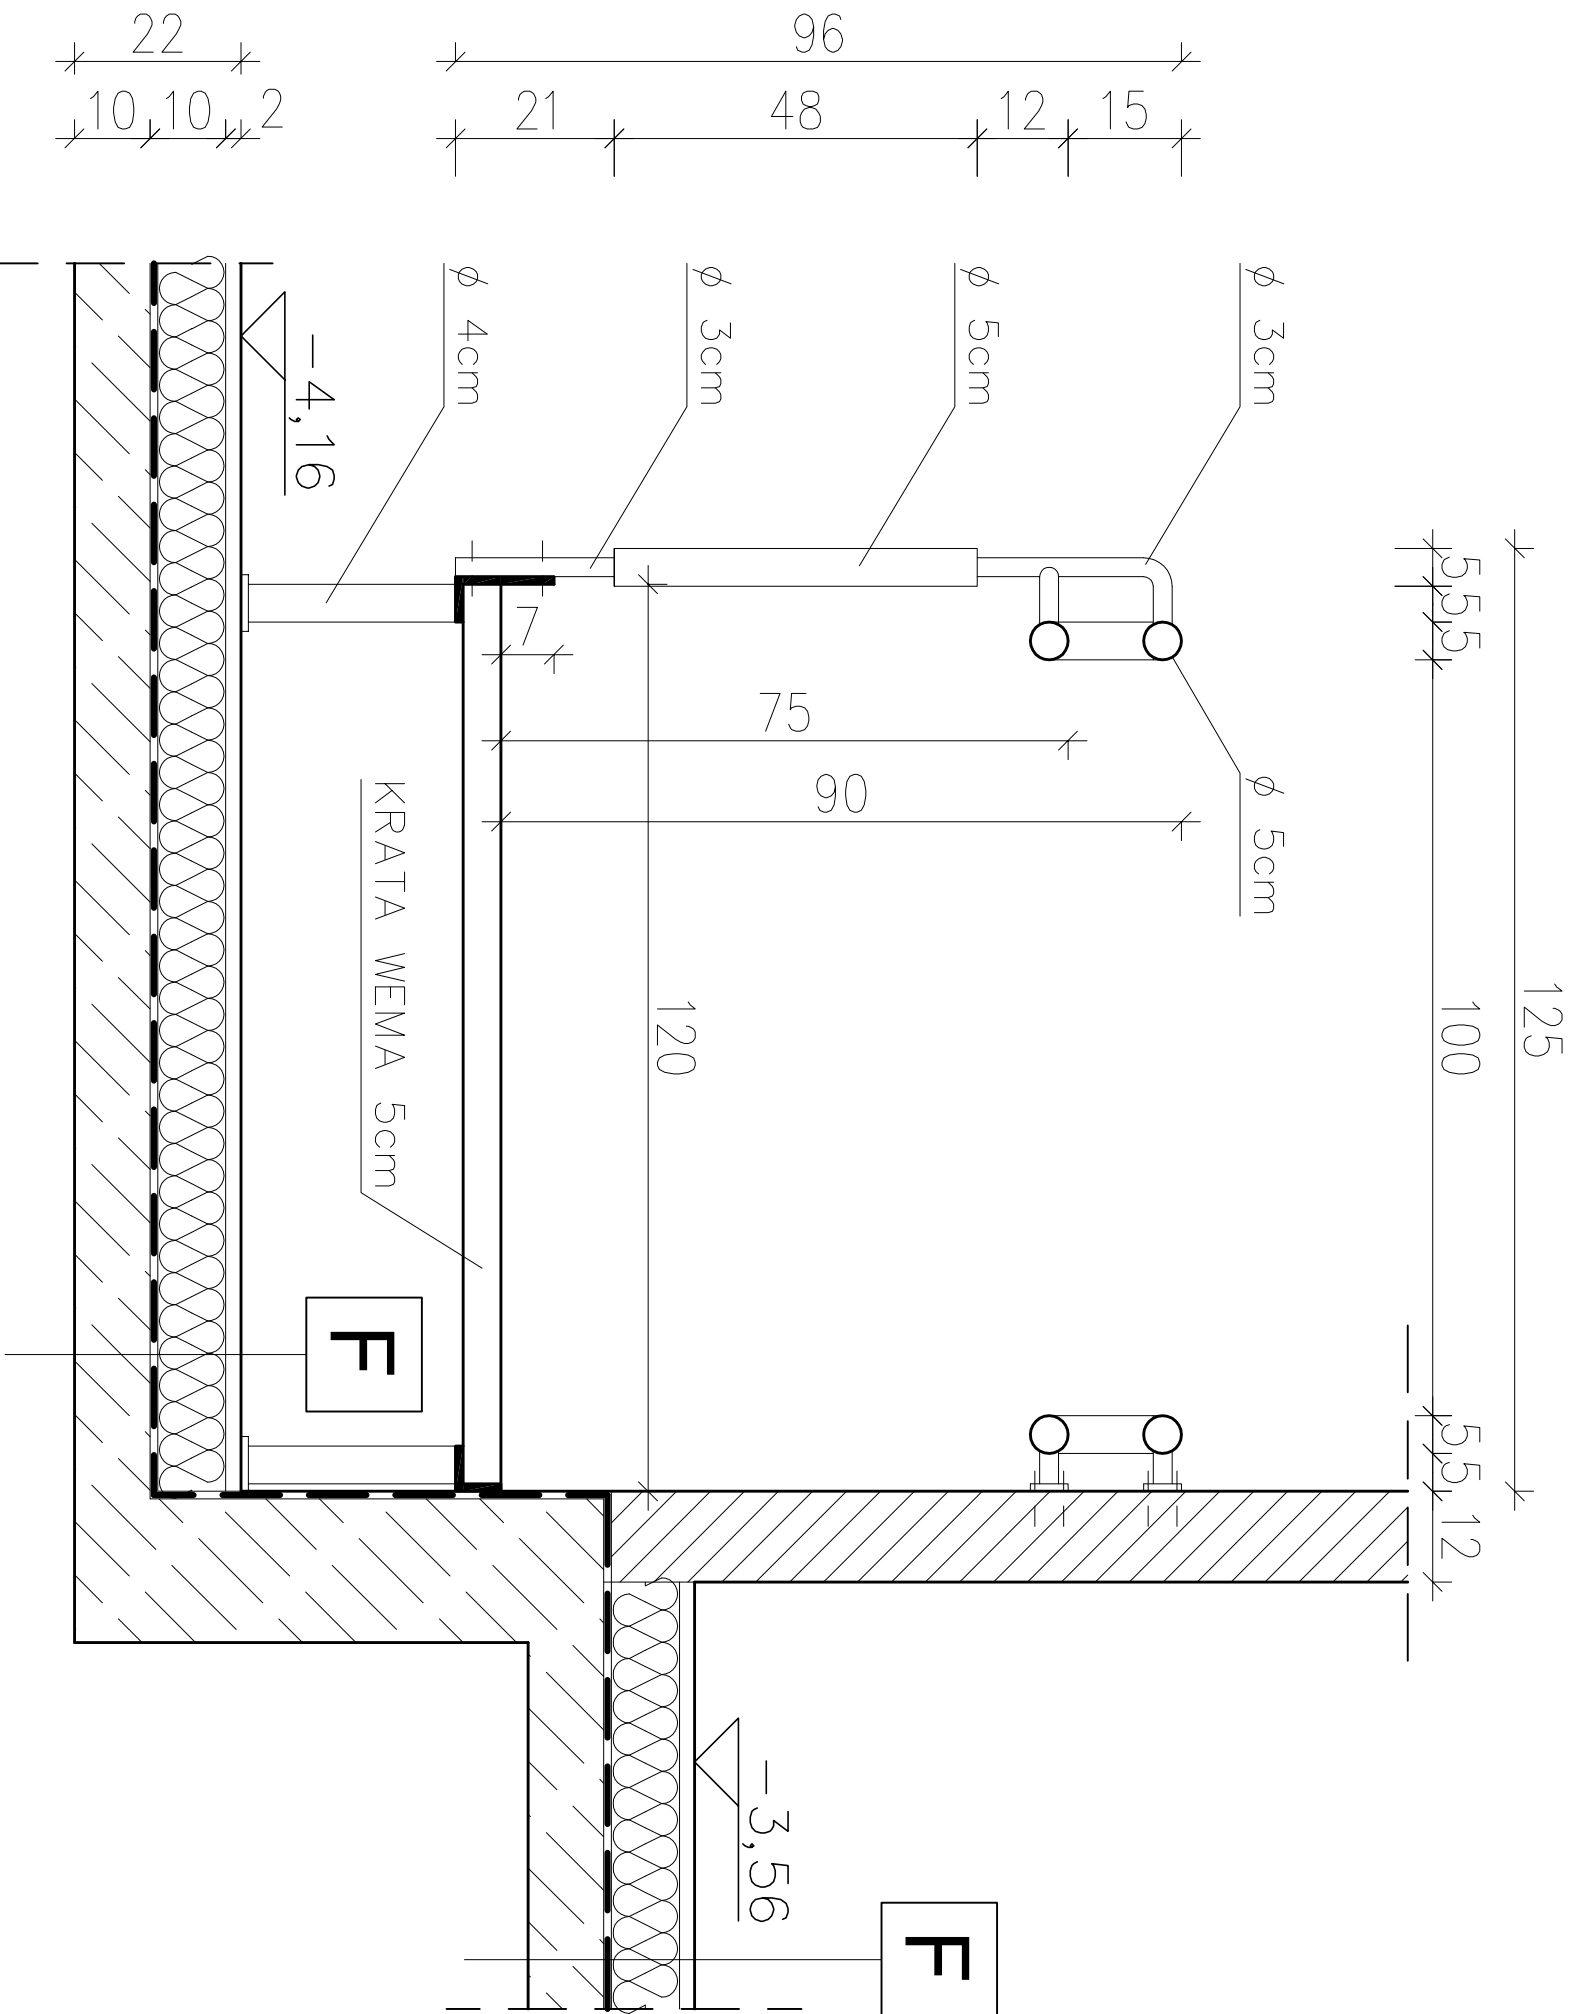

F podłoga

TERAKOTA
WYLEWKA WYRÓWNAWICZA
IZOLACJA TERMICZNA STYROPIAN 10cm
HYDROIZOLACJA – 2xPAPA NA LEPIKU
CHUDY BETON 10cm (8–15 Z ZATARCIEM)
PODSYPKA PIASKOWA UBITA WARSTWAMI

ZMB	PROJEKTANT:	mgr inż. architektów Białej nr ewid. upr. 132/62	SPRZĄDZAJĄCY:	mgr inż. arch. Katarzyna Szczepaniak nr ewid. upr. UAN-7342-14/92	INWESTOR:	GINIA CHELMIEC ul. PAPIESKA 2	08–2009r.
	OPRACOWAŁ:				OBIEKT, ADRES: SALL GIMNASTYCZNA W LIBRANTOWE NR DZIAŁKI: 129/1, 129/12, 131/1, 131/2, 131/3 NAZWA PRYUNKU POCHYŁNIA W SALL KOREKCYJNEJ	NR RYSUNKU	
STADIUM				PROJEKT B–W	SKALA	1:10	15d Autocad LT 2004.