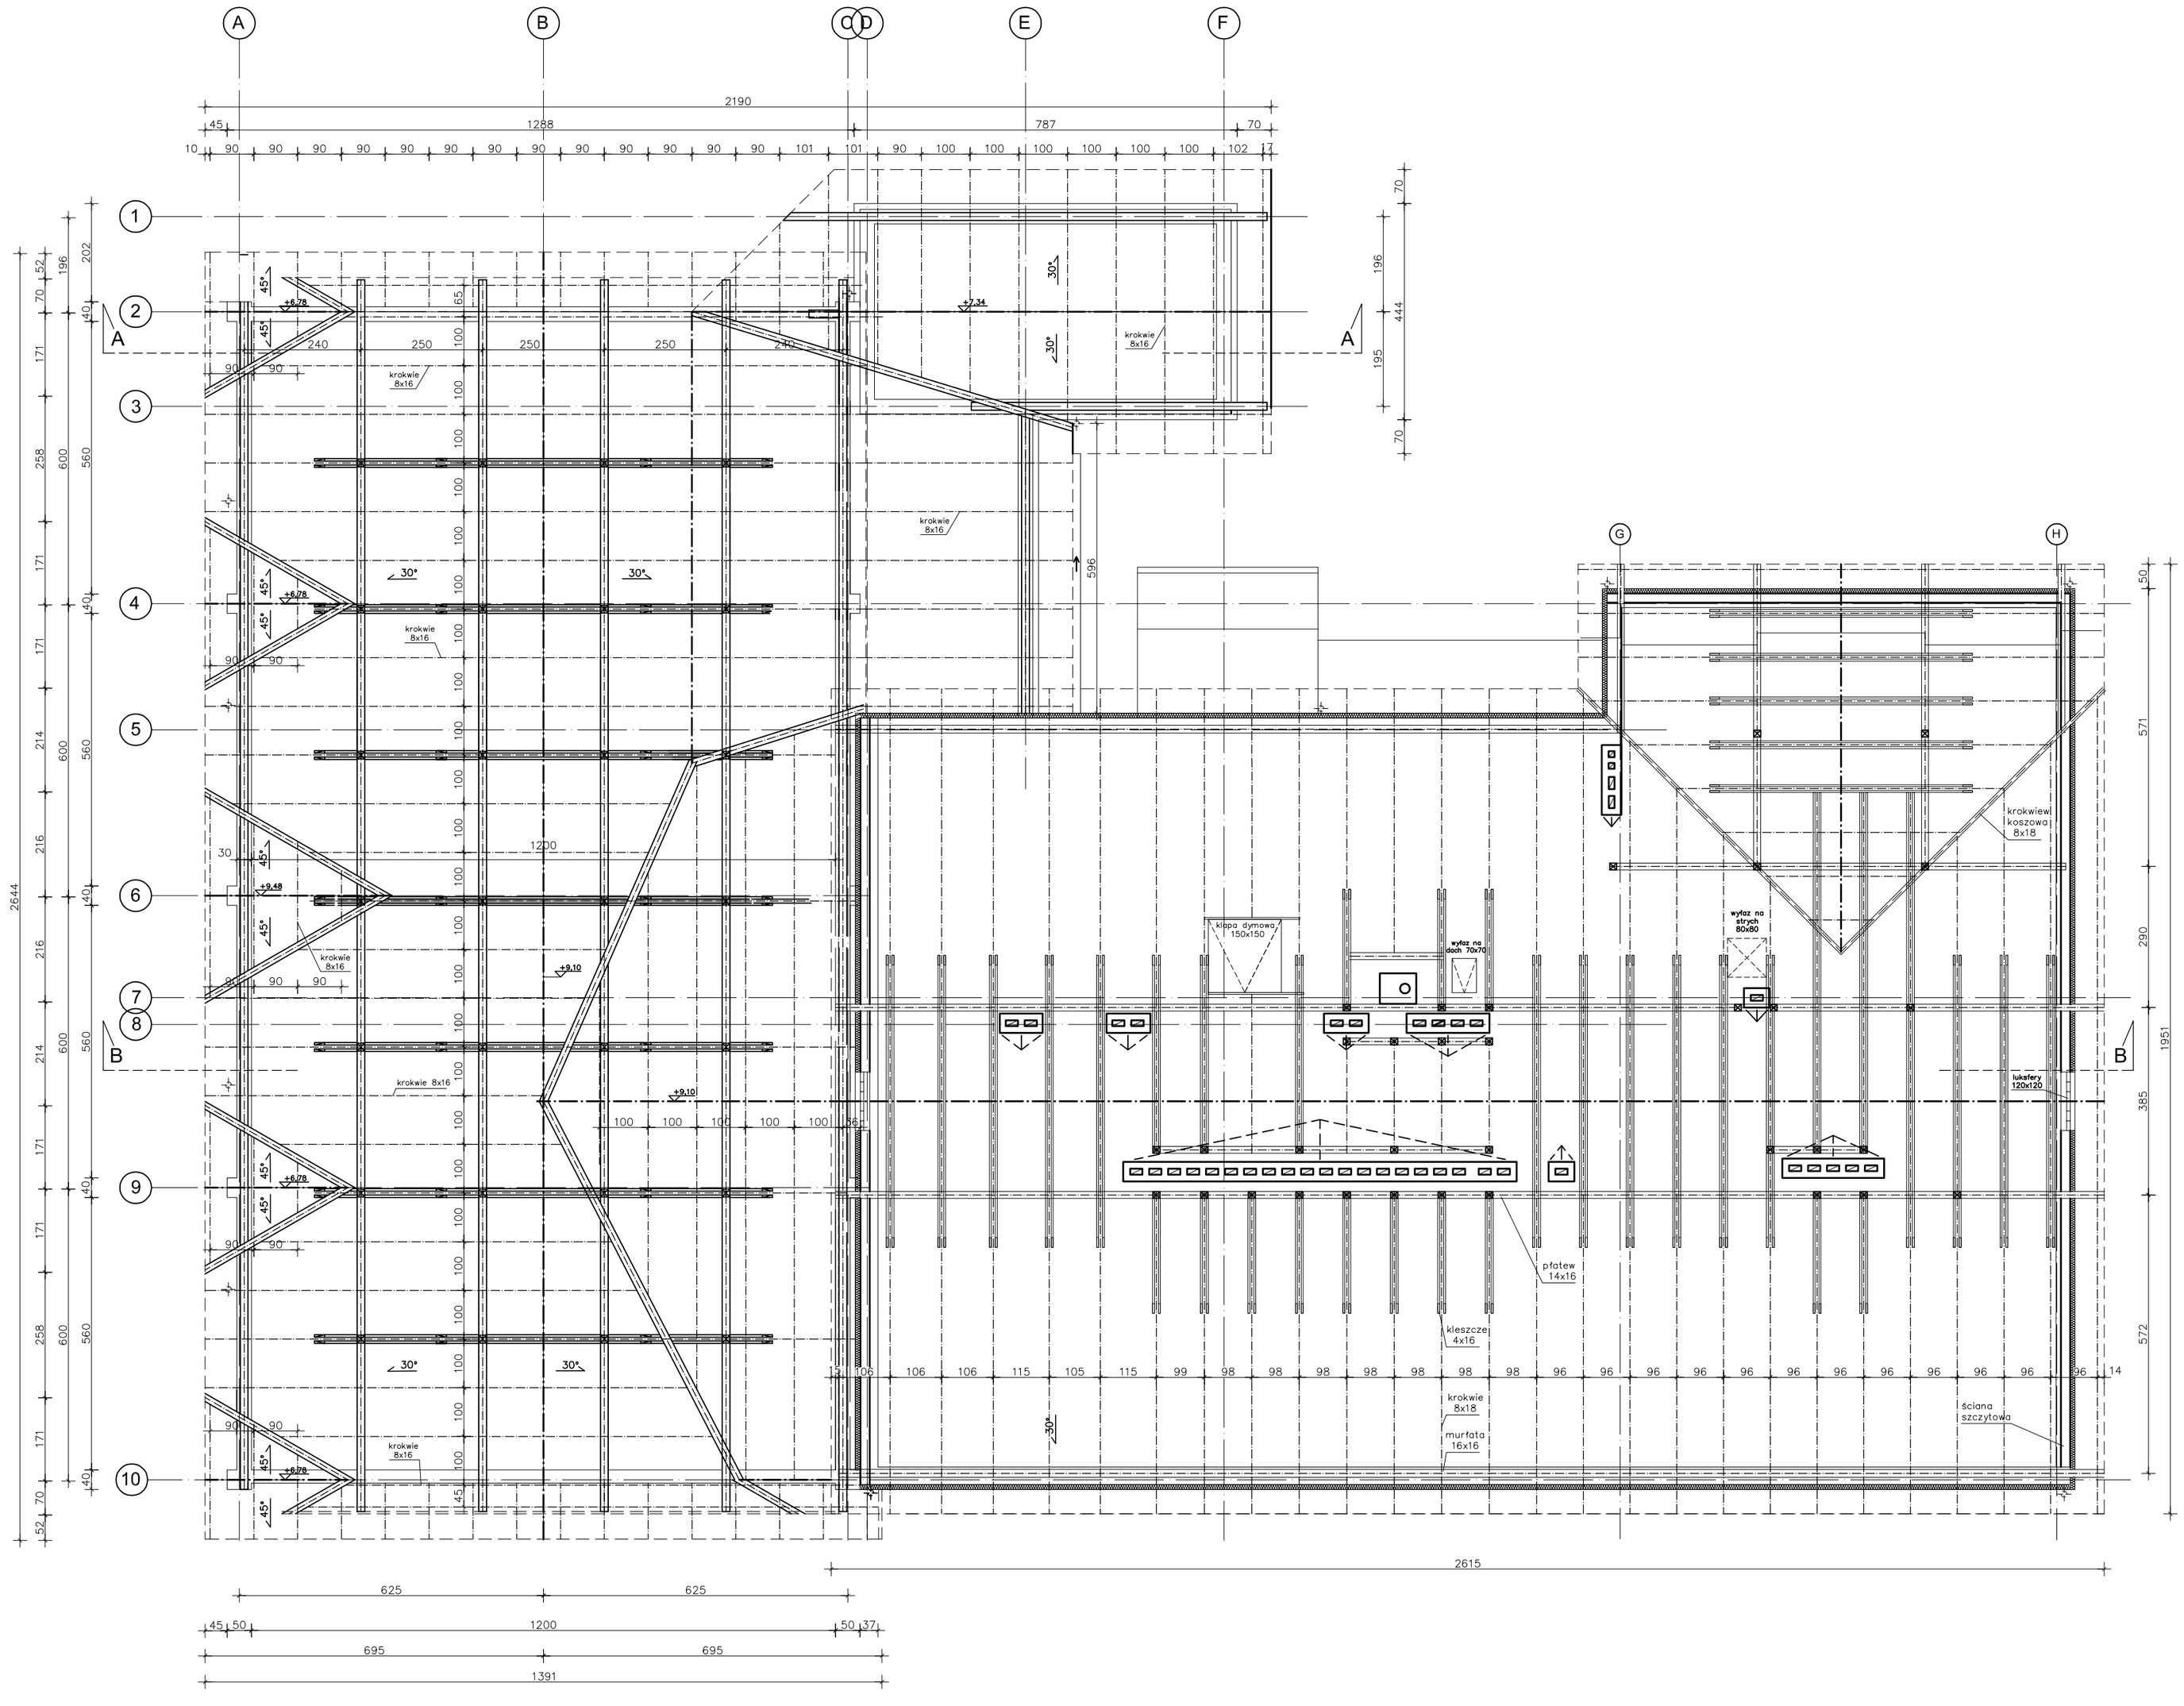

LEGENDA

- ściana istniejąca
- wyburzenia
- ściany projektowane i zamurowania

PROJEKTANT: mgr inż. arch.Czesław Biały nr ewid. upr. 132/62	SPRAWDZAJĄCY: mgr inż. arch. Katarzyna Szczepańska nr ewid. upr. UAN-7342-14/92	INWESTOR: GMINA CHEŁMIEC ul. PAPIESKA 2	DATA 08–2009r.
		OBIEKT, ADRES: SALA GIMNASTYCZNA W LIBRANTOWEJ NR DZIAŁKI: 129/1, 129/12, 131/1, 131/2, 131/3	NR RYSUNKU 6.
opracował: mgr inż. arch. Łukasz Maurer		NAZWA RYSUNKU RZUT WIEZBY	
		STADIUM PROJEKT B–W	SKALA 1:100

AutoCAD LT 2004r.