


A	dach nieocieplony
	BLACHA TRAPEZOWA
	LATY DREWNIANE 4X5cm
	FOLIA PCV (paroprzepuszczalno)
	KROKWE 8x16cm

B	dach nieocieplony
	BLACHA TRAPEZOWA
	LATY DREWNIANE 4X5cm
	FOLIA PCV (paroprzepuszczalno)
	KROKWE 8x16cm

C	strop ocieplony
	FOLIA PCV (paroprzepuszczalno)
	WETNA MINERALNA – TWARDA 10,0cm
	WETNA MINERALNA – MIĘKKA 10,0cm
	PAROIZOLACJA

PLYTA ŻELBETOWA 12,0cm
TYNK CEM-WAP KAT.III

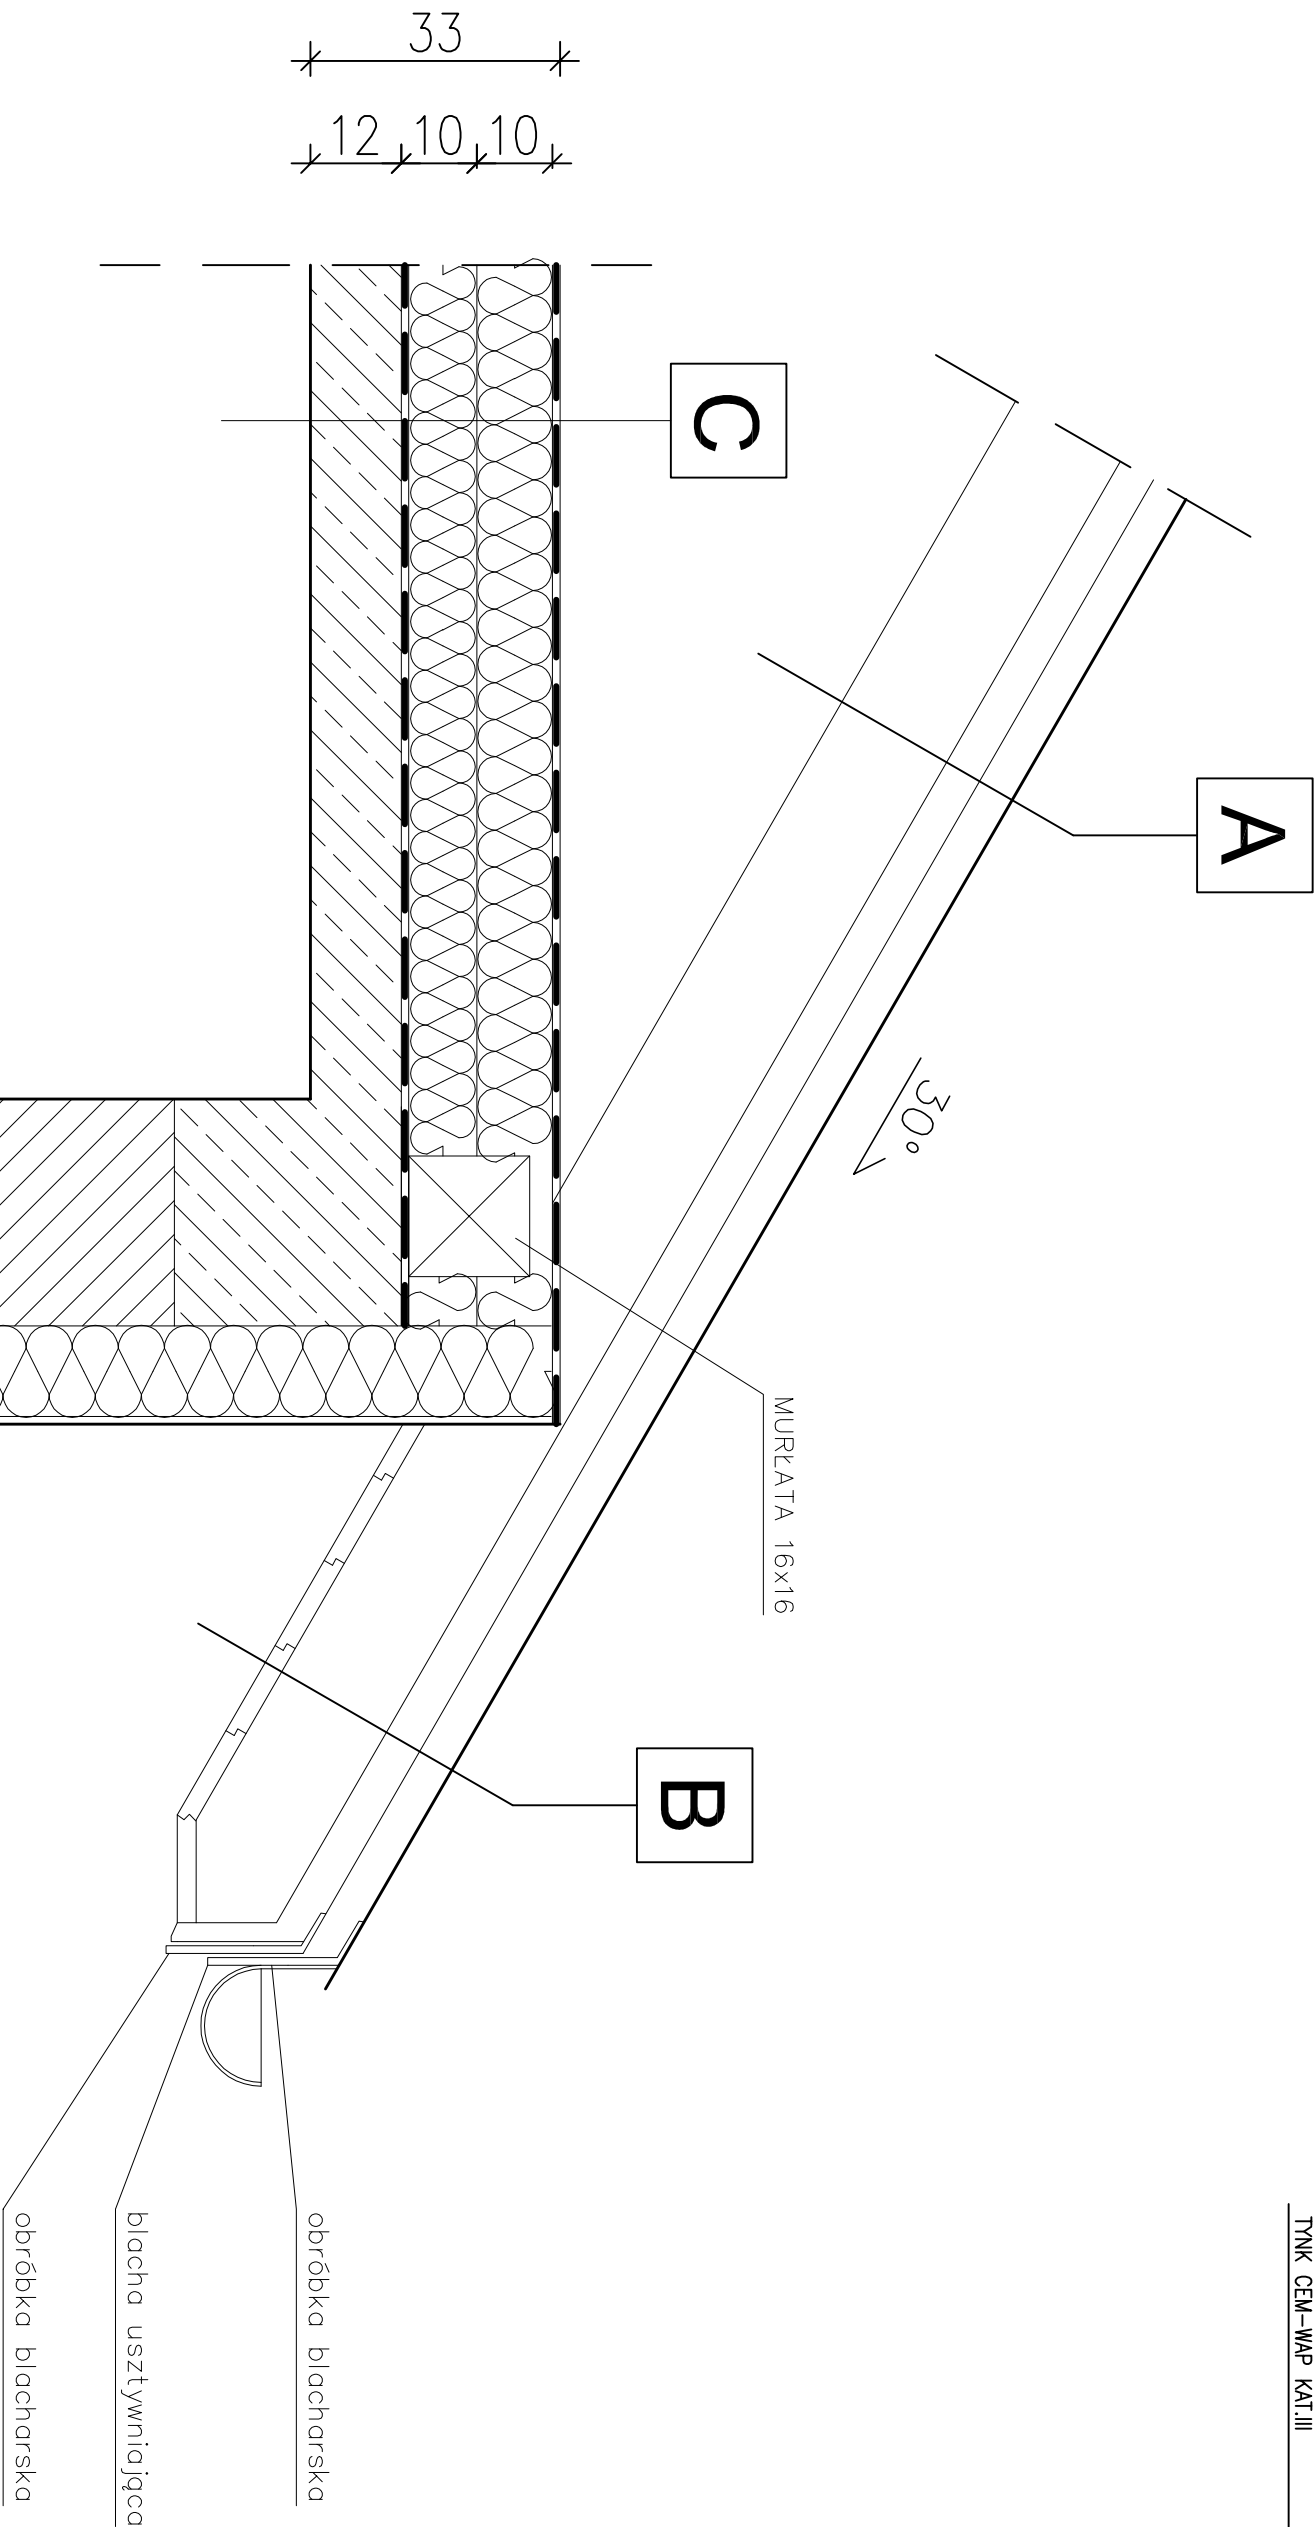

**ZMB**

PROJEKTANT:  
mgr inż. Jerzy Ciesław Biały  
nr ewid. upr. 132/62

SPRACOWZDAJĄCY:  
mgr inż. arch.  
Katarzyna Szczepaniak  
nr ewid. upr. UAN-7342-14/92

INWESTOR:  
GMINA CHELMIEC ul. PAPIESKA 2

OBJEKT, ADRES: SALA GIMNASTYCZNA W LIBRANTOWIE  
NR DZIAŁKI: 129/1, 129/12, 131/1, 131/2, 131/3  
NAZWA PRACOWNI  
**DETAL OKAPU DACHU**

STADIUM  
PROJEKT B-W

SKALA  
1:10

08-2009r.

**15b**

Autocad LT 2004r.