


PRZEKRÓJ A-A SKALA 1:200

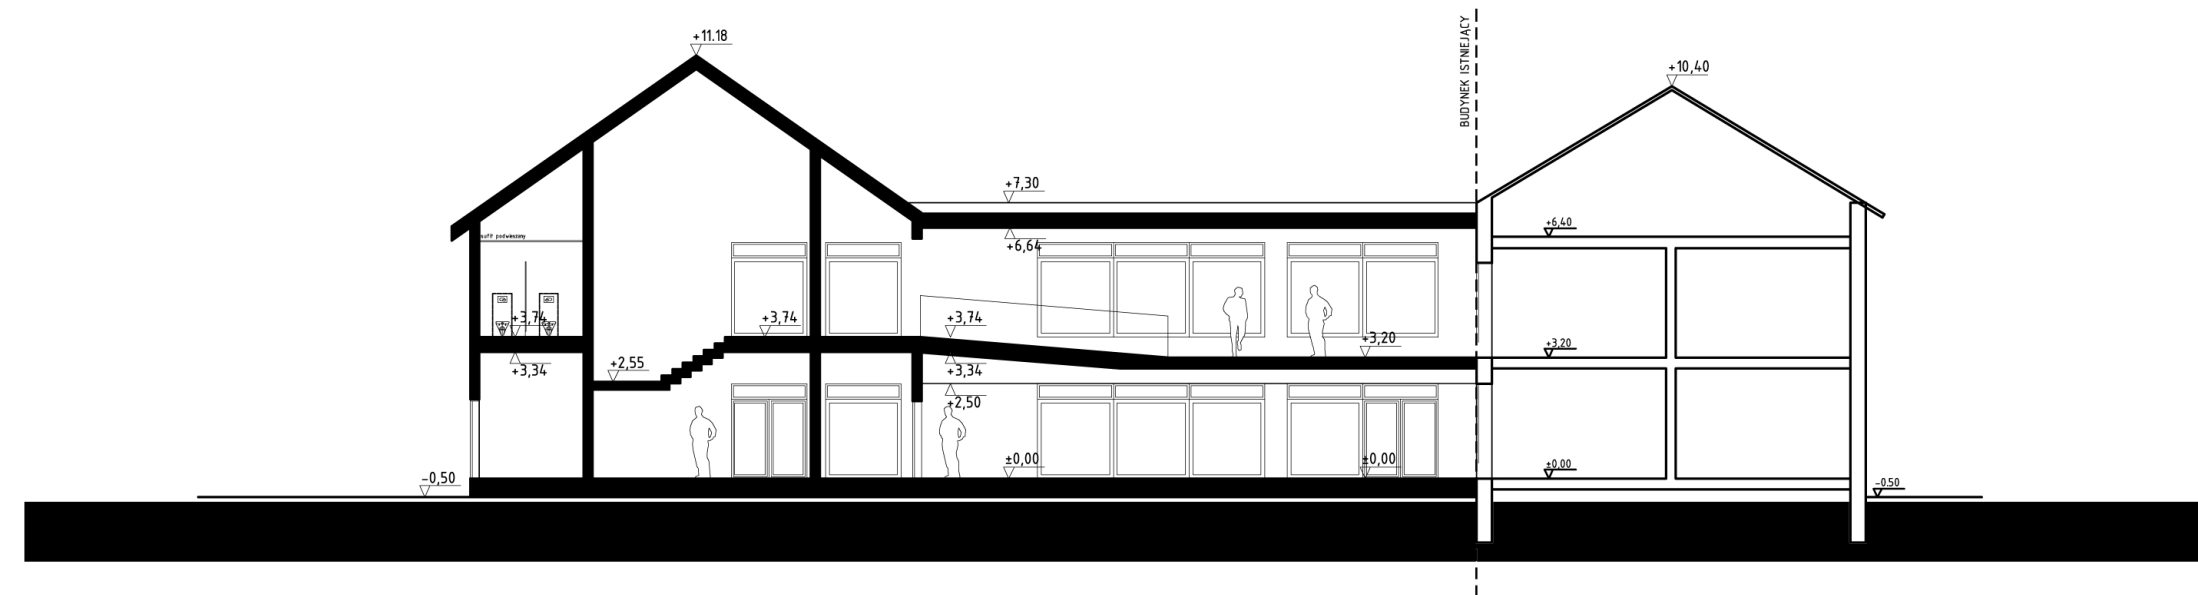

PRZEKRÓJ B-B SKALA 1:200

ROZPOWSZECHNIANIE, REPRODUKCJA TEGO DOKUMENTU I WYKORZYSTYWANIE NIEZGODNIE Z UMOWĄ I PRZEZ OSOBY NIEUPRAWNIONE JEST ZABRONIONE BEZ PISEMNEJ ZGODY PROJEKTANTA. WSZYSTKIE PRAWA DO TEGO DOKUMENTU SĄ ZASTRZEŻONE.

A.P.A. ARCHES s.c.

ul. Skarbka 14/1

60-348 Poznań

tel/fax 061 8621-345

e-mail: arches@apa-arches.pl

NIP: 779 228 00 93

REGON: 300265440

KONCEPCJA

**Koncepcja budowy sali gimnastycznej
w miejscowości Biczycze Dolne**





Widok 1

ROZPOWSZECHNIANIE, REPRODUKCJA TEGO DOKUMENTU I WYKORZYSTYWANIE NIEZGODNIE Z UMOWĄ I PRZEZ OSOBY NIEUPRAWNIONE JEST ZABRONIONE BEZ PISEMNEJ ZGODY PROJEKTANTA. WSZYSTKIE PRAWA DO TEGO DOKUMENTU SĄ ZASTRZEŻONE.



A.P.A. ARCHES s.c.

ul. Skarbka 14/1

60-348 Poznań

tel./fax 061 8621-345

e-mail: arches@apa-arches.pl

NIP: 779 228 00 93

REGON: 300265440

KONCEPCJA

Koncepcja budowy sali gimnastycznej w miejscowości Biczycze Dolne



Widok 2

ROZPOWSZECHNIANIE, REPRODUKCJA TEGO DOKUMENTU I WYKORZYSTYWANIE NIEZGODNIE Z UMOWĄ I PRZEZ OSOBY NIEUPRAWNIONE JEST ZABRONIONE BEZ PISEMNEJ ZGODY PROJEKTANTA. WSZYSTKIE PRAWA DO TEGO DOKUMENTU SĄ ZASTRZEŻONE.



A.P.A. ARCHES s.c.

ul. Skarbka 14/1

60-348 Poznań

tel./fax 061 8621-345

e-mail: arches@apa-arches.pl

NIP: 779 228 00 93

REGON: 300265440

ARCHES

KONCEPCJA

Koncepcja budowy sali gimnastycznej w miejscowości Biczycze Dolne



Widok 3

ROZPOWSZECHNIANIE, REPRODUKCJA TEGO DOKUMENTU I WYKORZYSTYWANIE NIEZGODNIE Z UMOWĄ I PRZEZ OSOBY NIEUPRAWNIONE JEST ZABRONIONE BEZ PISEMNEJ ZGODY PROJEKTANTA. WSZYSTKIE PRAWA DO TEGO DOKUMENTU SĄ ZASTRZEŻONE.



A.P.A. ARCHES s.c.

ul. Skarbka 14/1

60-348 Poznań

tel./fax 061 8621-345

e-mail: arches@apa-arches.pl

NIP: 779 228 00 93

REGON: 300265440

KONCEPCJA

Koncepcja budowy sali gimnastycznej w miejscowości Biczycze Dolne



Widok 4

ROZPOWSZECHNIANIE, REPRODUKCJA TEGO DOKUMENTU I WYKORZYSTYWANIE NIEZGODNIE Z UMOWĄ I PRZEZ OSOBY NIEUPRAWNIONE JEST ZABRONIONE BEZ PISEMNEJ ZGODY PROJEKTANTA. WSZYSTKIE PRAWA DO TEGO DOKUMENTU SĄ ZASTRZEŻONE.

KONCEPCJA

**Koncepcja budowy sali gimnastycznej
w miejscowości Biczycze Dolne**



Widok 5

ROZPOWSZECHNIANIE, REPRODUKCJA TEGO DOKUMENTU I WYKORZYSTYWANIE NIEZGODNIE Z UMOWĄ I PRZEZ OSOBY NIEUPRAWNIONE JEST ZABRONIONE BEZ PISEMNEJ ZGODY PROJEKTANTA. WSZYSTKIE PRAWA DO TEGO DOKUMENTU SĄ ZASTRZEŻONE.



**A.P.A.
ARCHES**

A.P.A. ARCHES s.c.
ul. Skarbka 14/1
60-348 Poznań
tel./fax 061 8621-345
e-mail: arches@apa-arches.pl
NIP: 779 228 00 93
REGON: 300265440

KONCEPCJA

Koncepcja budowy sali gimnastycznej w miejscowości Biezyce Dolne



Widok 6

ROZPOWSZECHNIANIE, REPRODUKCJA TEGO DOKUMENTU I WYKORZYSTYWANIE NIEZGODNIE Z UMOWĄ I PRZEZ OSOBY NIEUPRAWNIONE JEST ZABRONIONE BEZ PISEMNEJ ZGODY PROJEKTANTA. WSZYSTKIE PRAWA DO TEGO DOKUMENTU SĄ ZASTRZEŻONE.



**A.P.A.
ARCHES**

A.P.A. ARCHES s.c.
ul. Skarbka 14/1
60-348 Poznań
tel./fax 061 8621-345
e-mail: arches@apa-arches.pl
NIP: 779 228 00 93
REGON: 300265440

KONCEPCJA

**Koncepcja budowy sali gimnastycznej
w miejscowości Biczycze Dolne**