


0+000

CIĄG DROGOWY
DO CZAJI I KRZAKI
W MIEJSCOWOŚCI
TRZETARZENINA

0+550

861x2

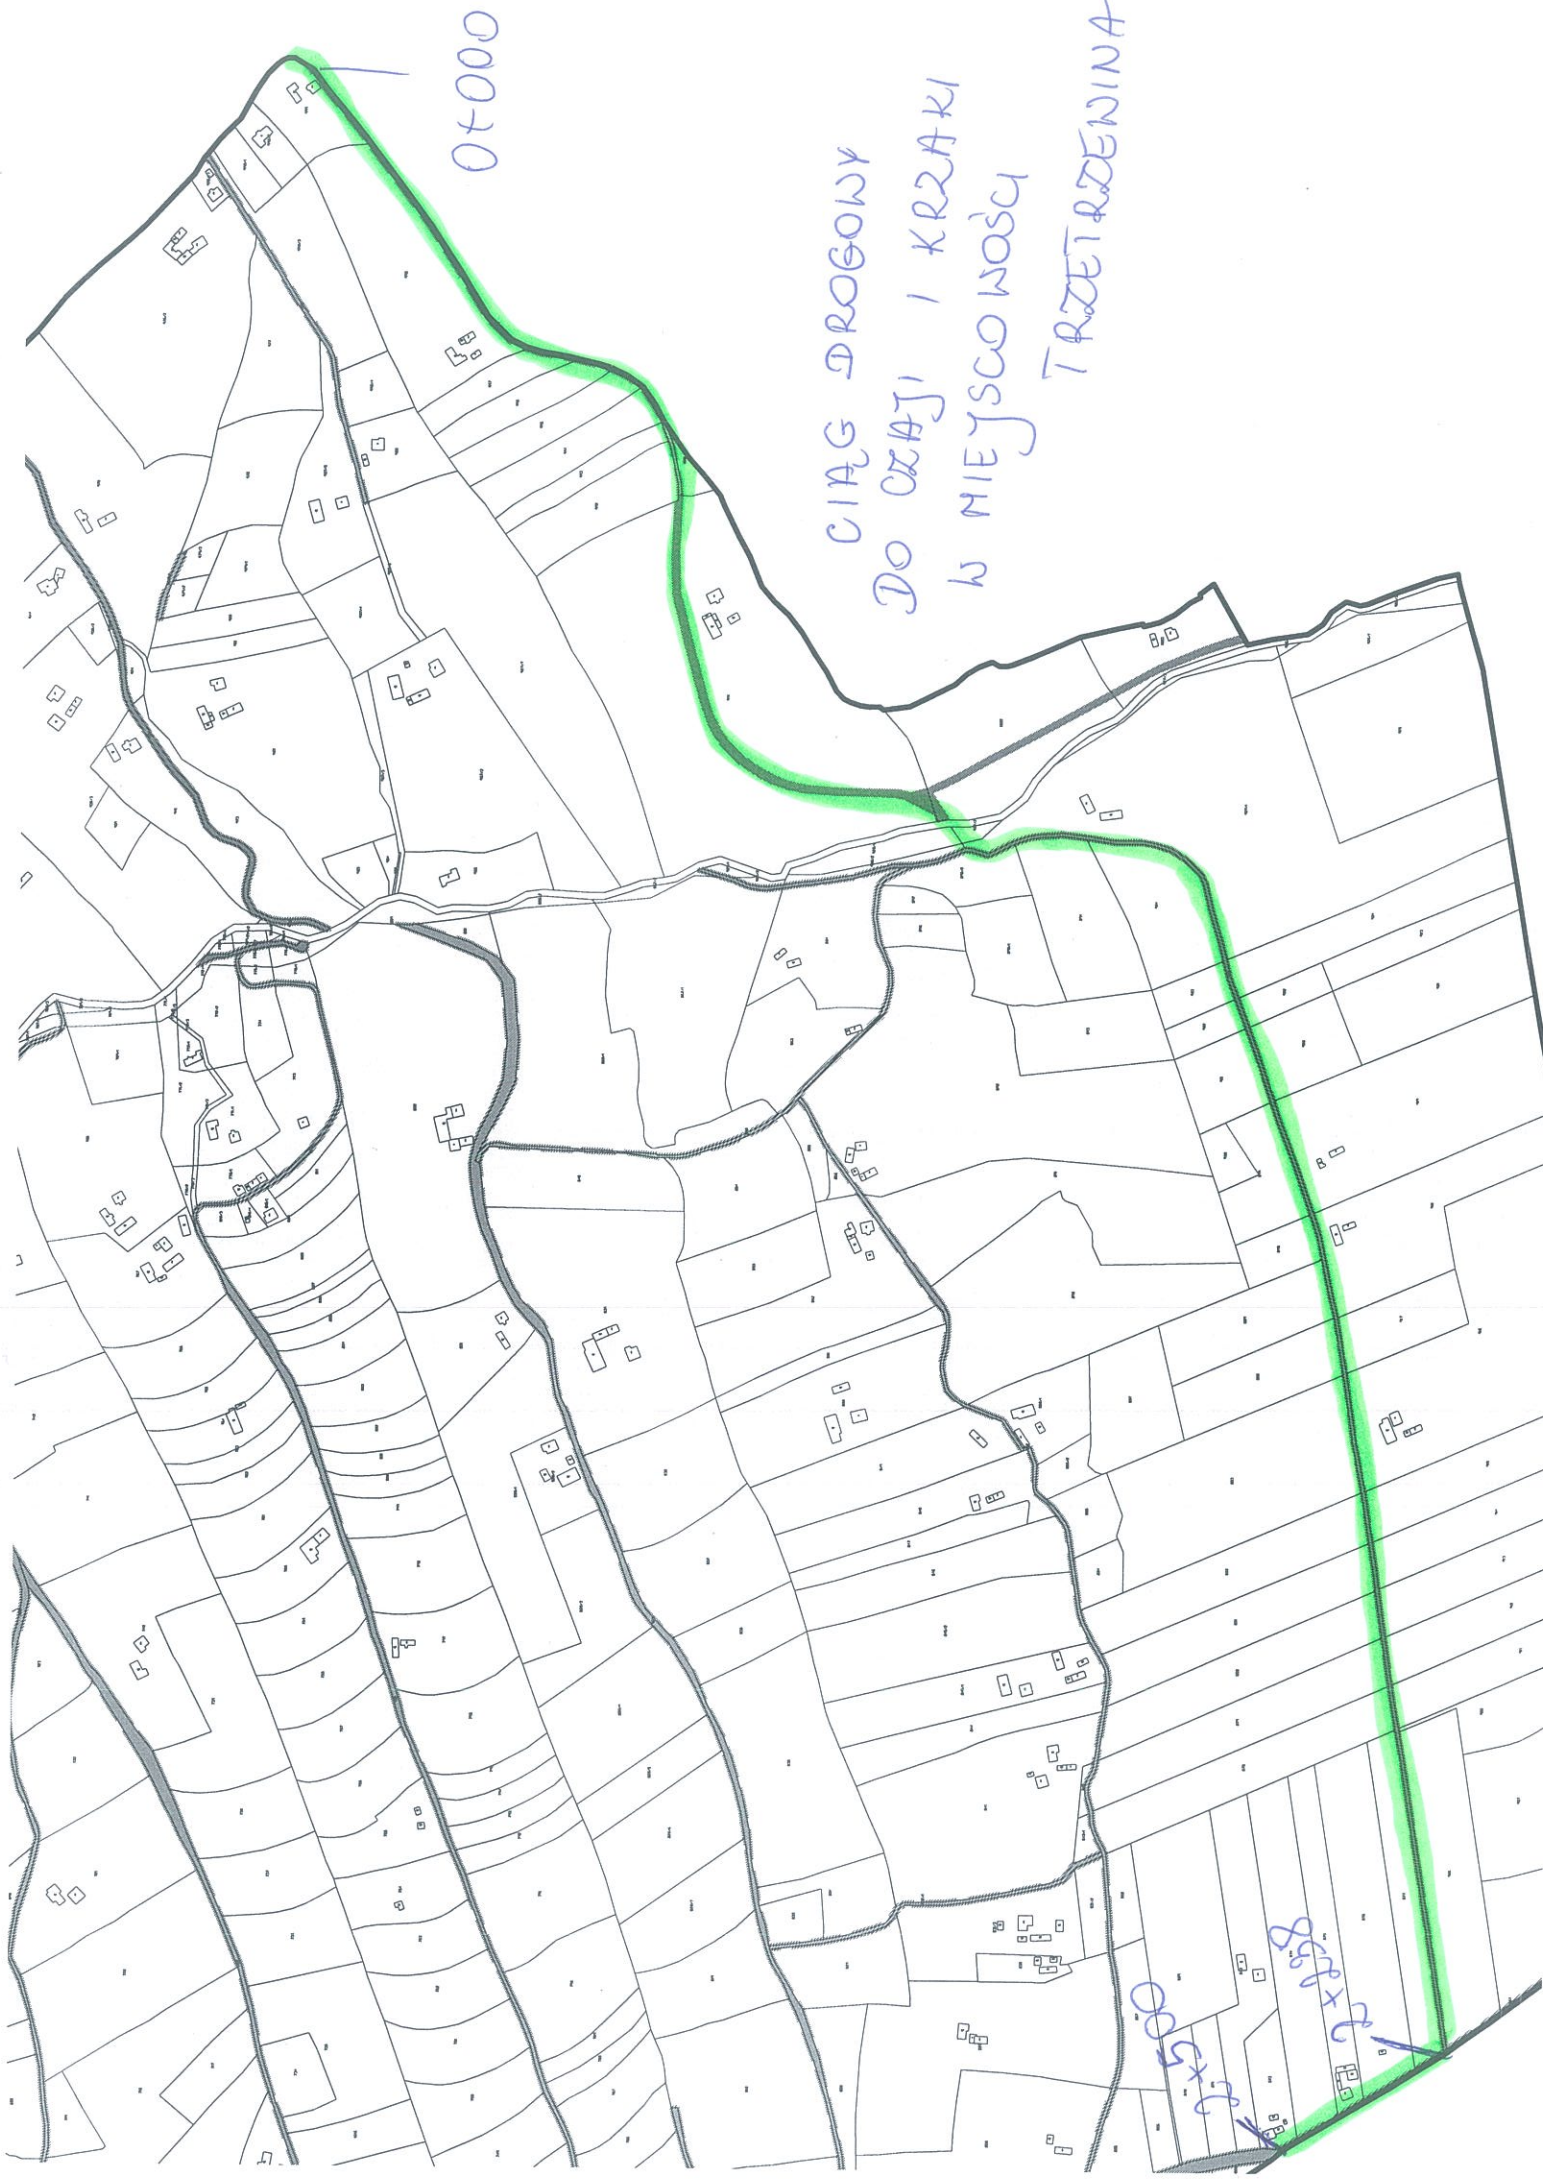

Przedmiar robót
Remont drogi gminnej Czajówka - długość odcinka 2500,00mb

Lp	Podstawa	Opis	j.m.	Ilość
1	KNNR 6/103/3	Profilowanie i zagęszczanie podłoża pod warstwy konstrukcyjne nawierzchni, wykonywane mechanicznie, kategoria gruntu II-VI 2.500,00x2,90+400x0,6 = 7.490,00	m2	7 490,00
2	KNR 231/204/5, KNR 231/204/6	Nawierzchnie z tłucznia kamiennego, warstwa górna z tłucznia, grubość warstwy po uwałowaniu 8 cm 2.500,00x2,90+400x0,6 = 7.490,00	m2	7 490,00
3	KNNR 6/308/1	Nawierzchnie z mieszanek mineralno-bitumicznych grysowo-żwirowych, warstwa asfaltowa wiążąca, grubości 4-cm 2.500,00x2,90+400x0,6 = 7.490,00	m2	7 490,00
4	KNR AT 3/202/2	Mechaniczne oczyszczenie i skropienie emulsją asfaltową na zimno podbudowy lub nawierzchni betonowej/bitumicznej; zużycie 0,5kg/m2 2.500,00x2,90+400x0,6 = 7.490,00	m2	7 490,00
5	KNR 231/310/5	Nawierzchnie z mieszanek mineralno-bitumicznych grysowych, asfaltowe, warstwa ściernalna o grubości 4-cm 2.500,00x2,90+400x0,6 = 7.490,00	m2	7 490,00
6	Kal. Indywidualna	Wykonanie poboczy destruktem bitumicznym o gr 10cm, wraz z mechanicznym zagęszczeniem 2.500,00x0,6 = 1.500,00	m2	1 500,00

Opracował
mgr inż. Krzysztof Tuleja

Data
Luty 2011.

INSPEKTOR NADZORU
mgr inż. Krzysztof Tuleja
 upr. bud. w zakresie dróg
 Nr upr. WZDP.11b-2001/upr. 151/69