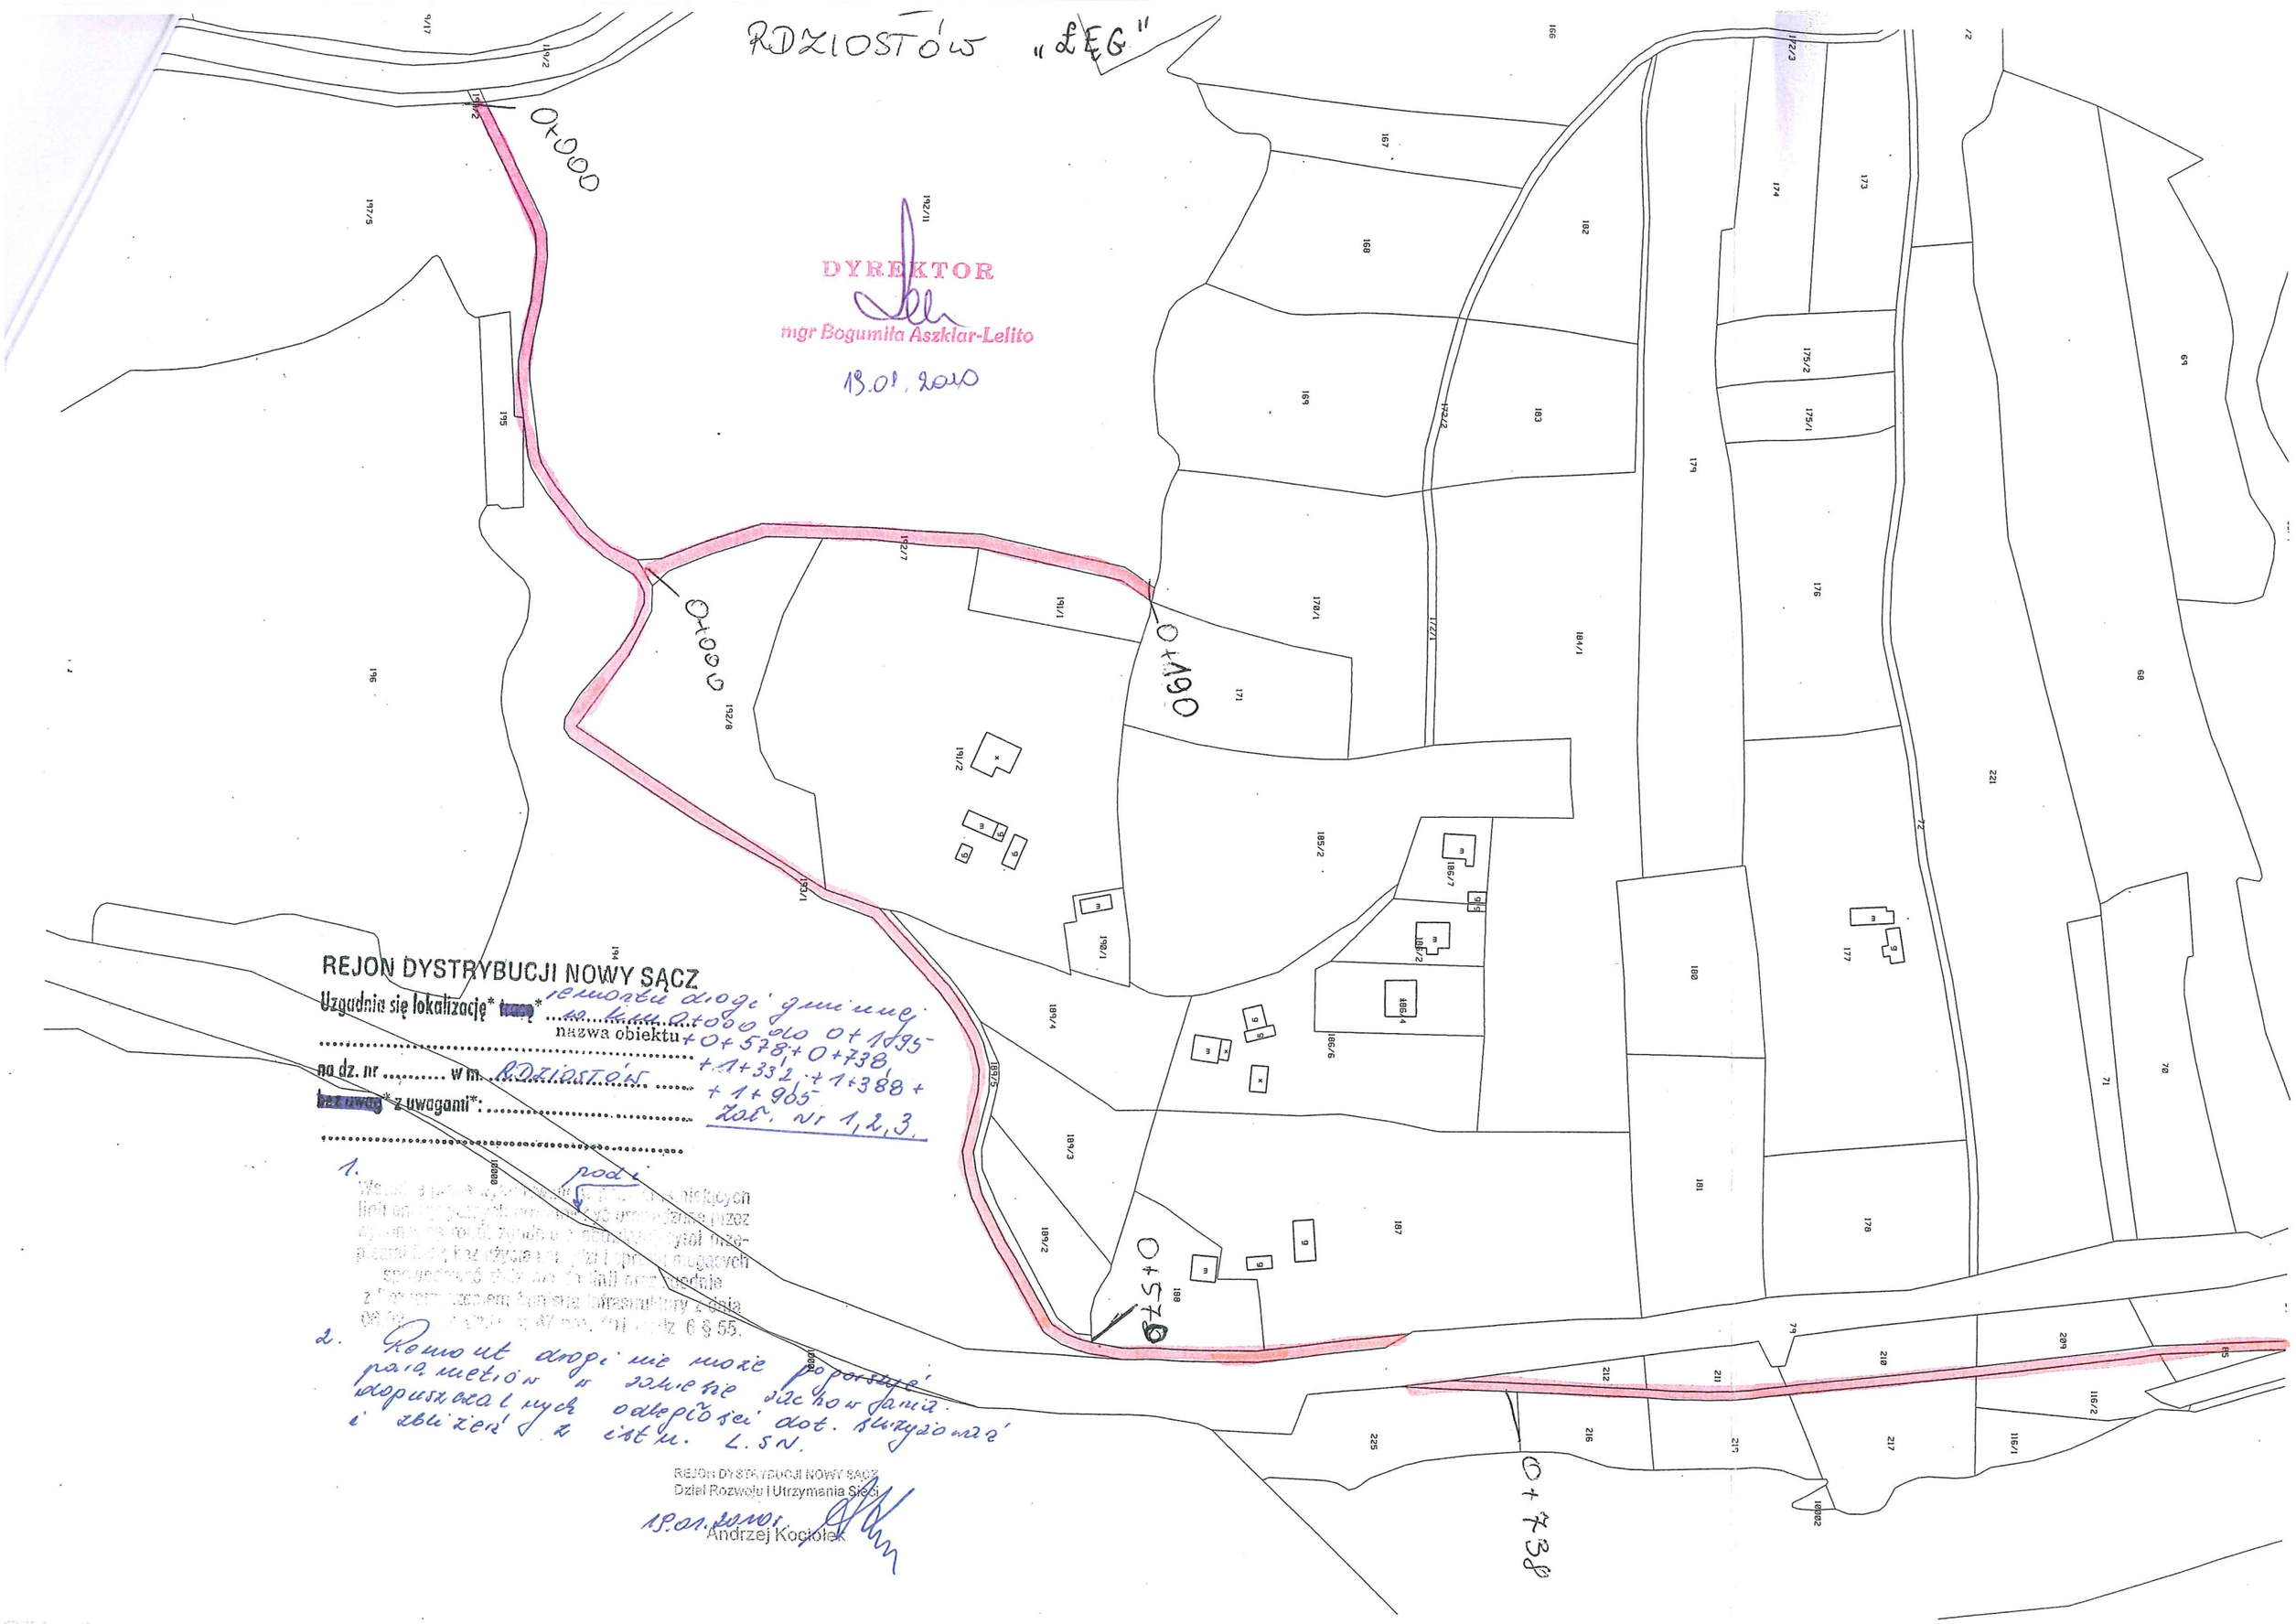
RDZIOSTÓW „ŁĘG"
0+000
0+000
0+190
0+570
0+738
DYREKTOR
mgr Bogumiła Aszklar-Lelito
19.01.2010
REJON DYSTRYBUCJI NOWY SĄCZ
Uzgadnia się lokalizację* ~~trasę~~* remontu drogi gminnej
w km 0+000 do 0+195
nazwa obiektu +0+578, +0+738,
+1+332, +1+388 +
+1+965
na dz. nr ..... w m. RDZIOSTÓW
~~bez uwag~~* z uwagami*: Zał. Nr 1,2,3.
1. pod i
2. Remont drogi nie może pogorszyć parametrów w zakresie zachowania dopuszczalnych odległości dot. skrzyżowań i zbliżeń z istn. L.SN.
REJON DYSTRYBUCJI NOWY SĄCZ
Dział Rozwoju i Utrzymania Sieci
19.01.2010 r.
Andrzej Kociołek