


Nazwa: Przebudowa drogi – budowa oświetlenia ulicznego hybrydowego

Inwestor: Gmina Chełmiec
Miejscowość: Mała Wieś
Obwód ewidencyjny: Świniarsko
Jednostka ewidencyjna: Chełmiec
Dz. Nr.: 222

Legenda:

1 - lampa hybrydowa na słupie stalowym
— — — — — : pas drogowy

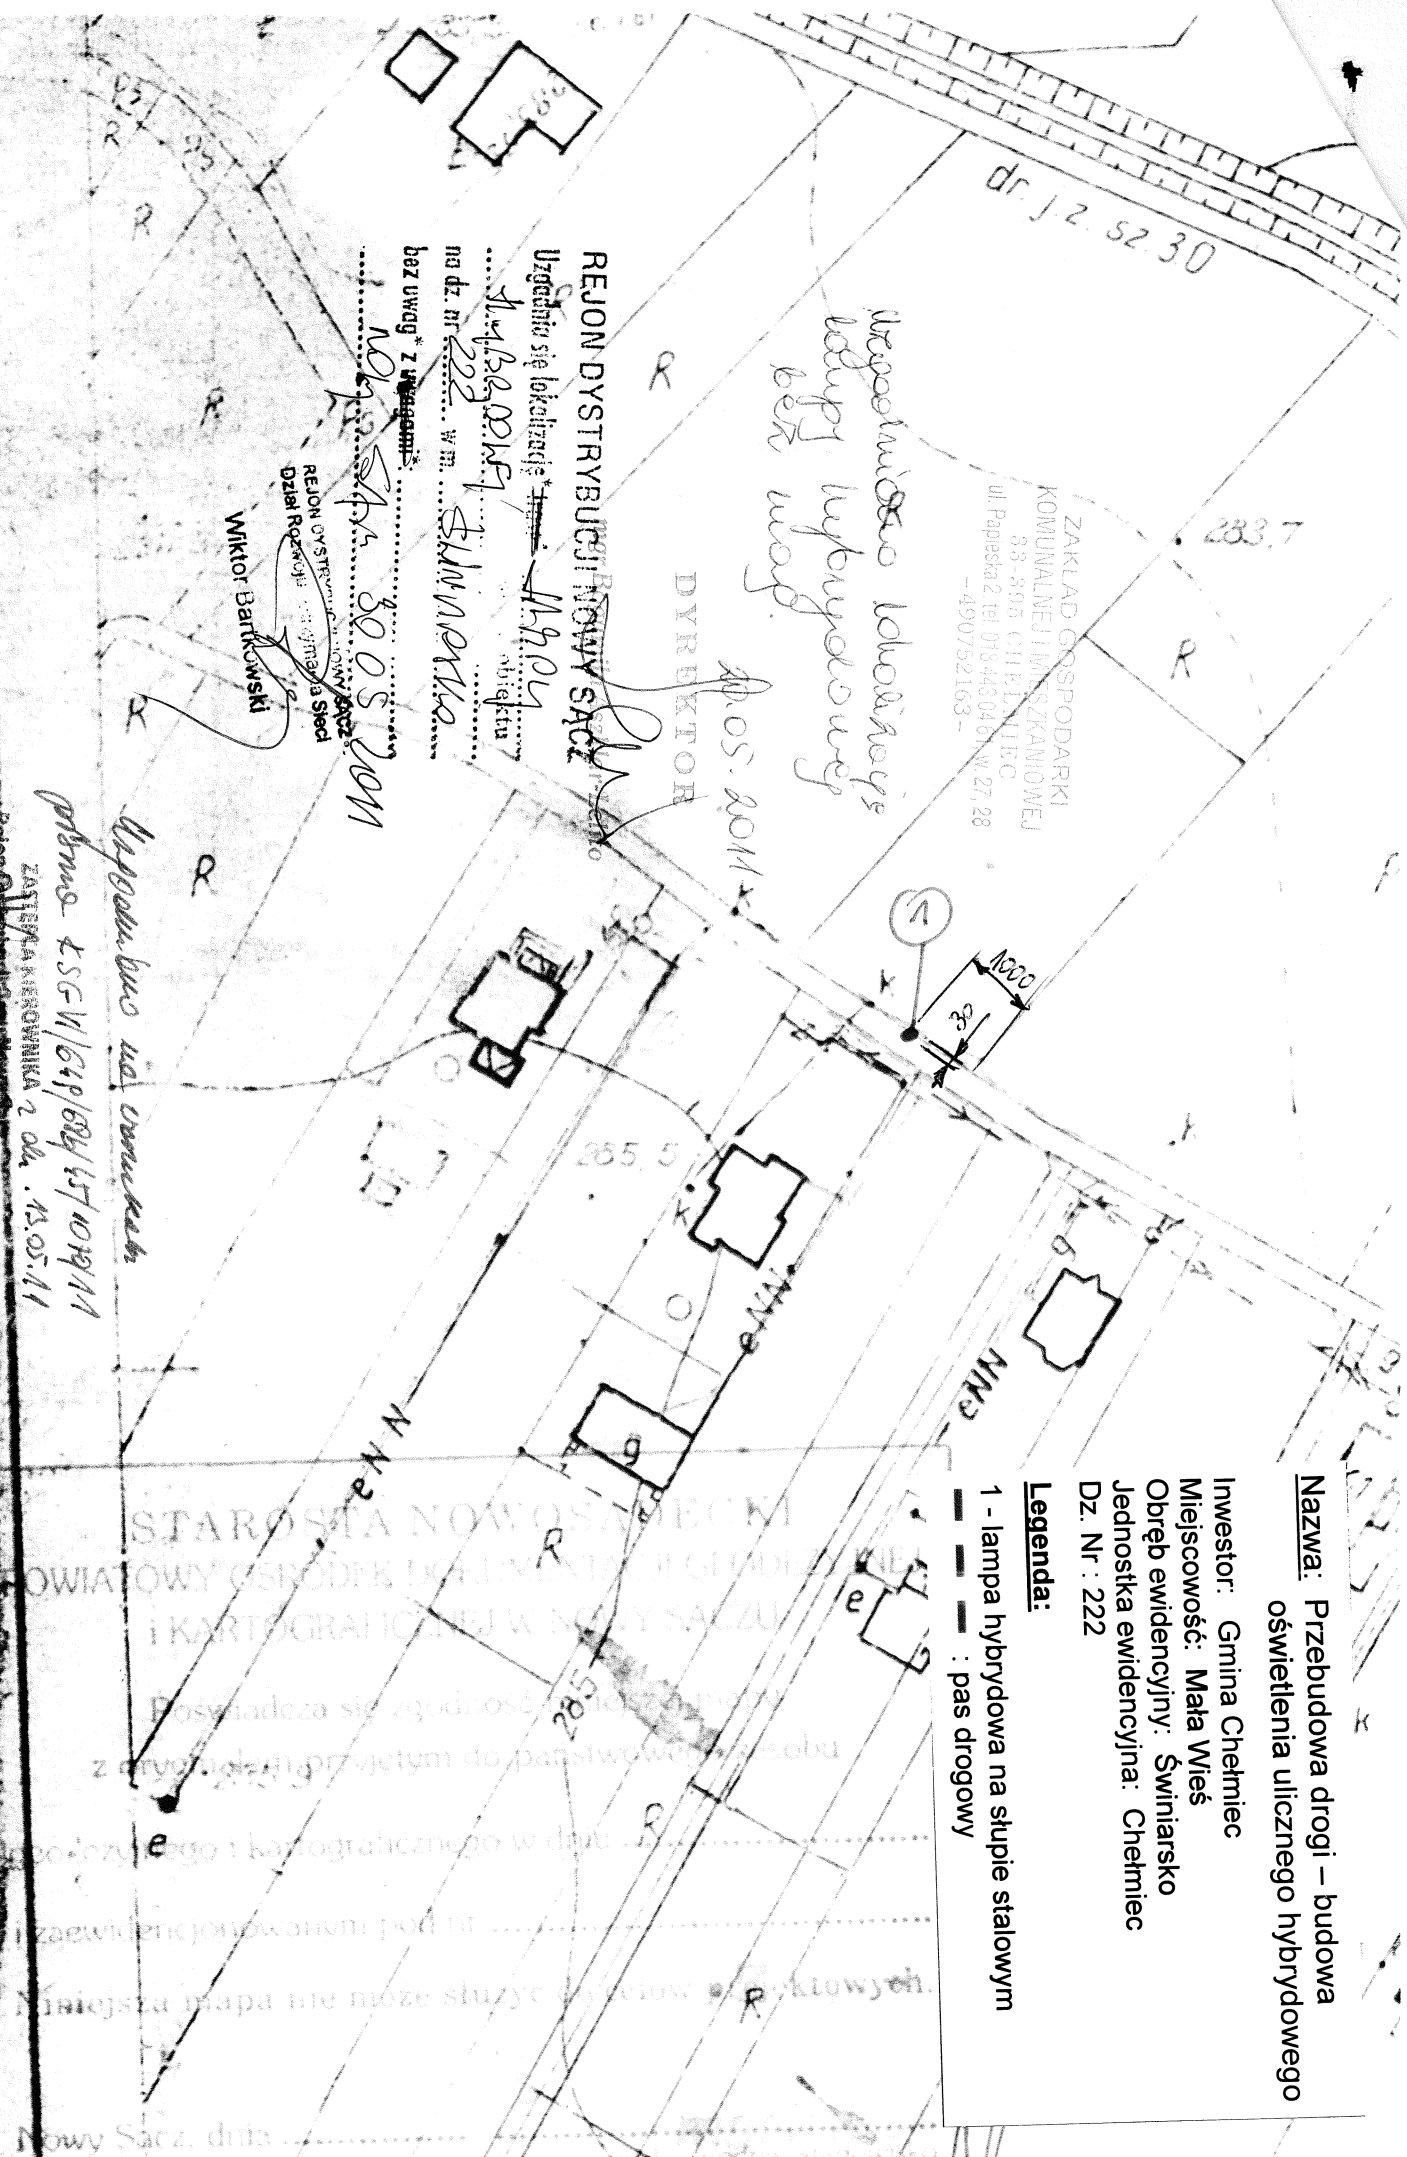

REJON DYSTRYBUCCJI NOWY SĄCZ
Uzgodniono się lokowanie ~~119024~~
ul. 25.03.1968
na dz. nr 222 w m. Świniarsko
bez uwag z uwagi na
20.05.2011
REJON DYSTRYBUCCJI NOWY SĄCZ
Dział Rozwoju i Infrastruktury
WIKTOR BARTKOWSKI

Współmierność na ciemności
pismo 4.5.11/64/684/57.10.11
ZASTĘPCA KIEROWNIKA 20.05.11
Rejon Dystrybucji Nowy Sącz

STAROSTA NOWOSĄDECKI
OWIATOWY OŚRODEK DOKUMENTACJI I KARTOGRAFICZNEJ W NOWYM SĄCZU

Posiadać się zgodność z projektem
z ewidencją przyjętą do państwowego

z ewidencją przyjętą do państwowego

Niniejsza mapa nie może służyć celom

Nowy Sącz, data: ...