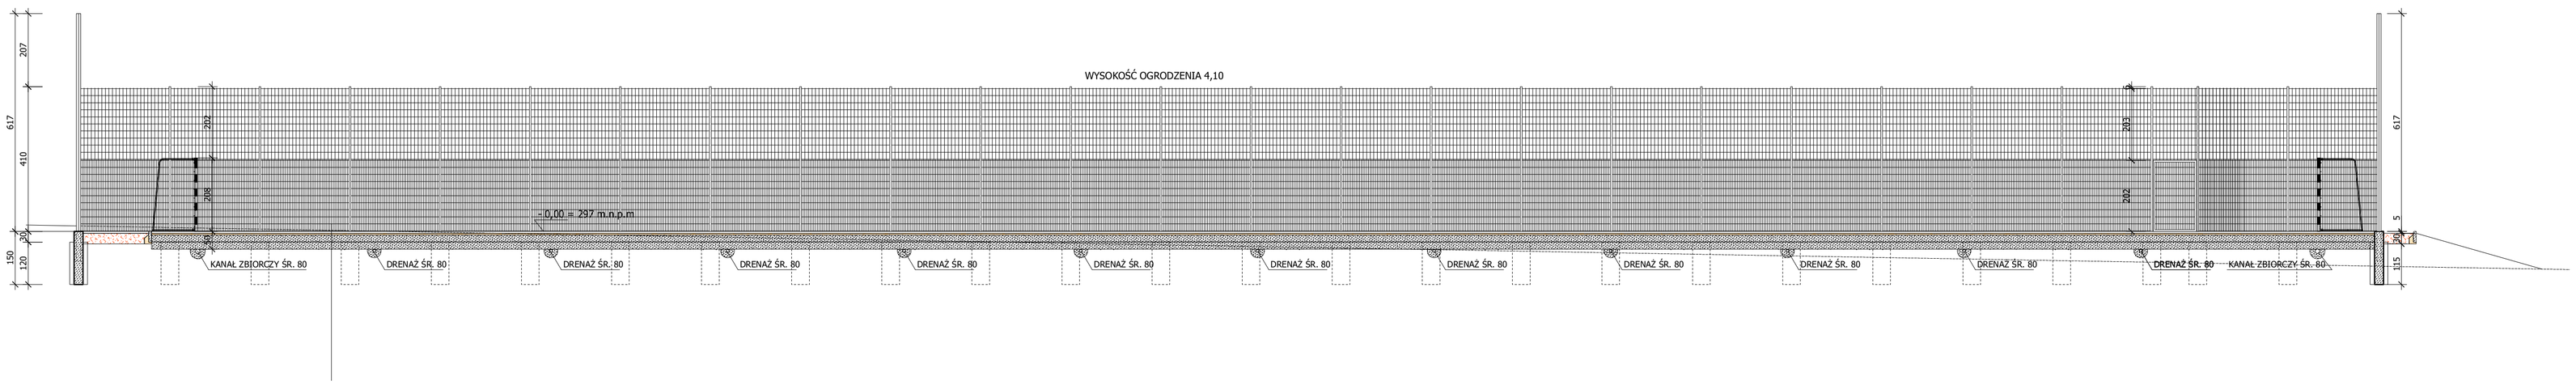

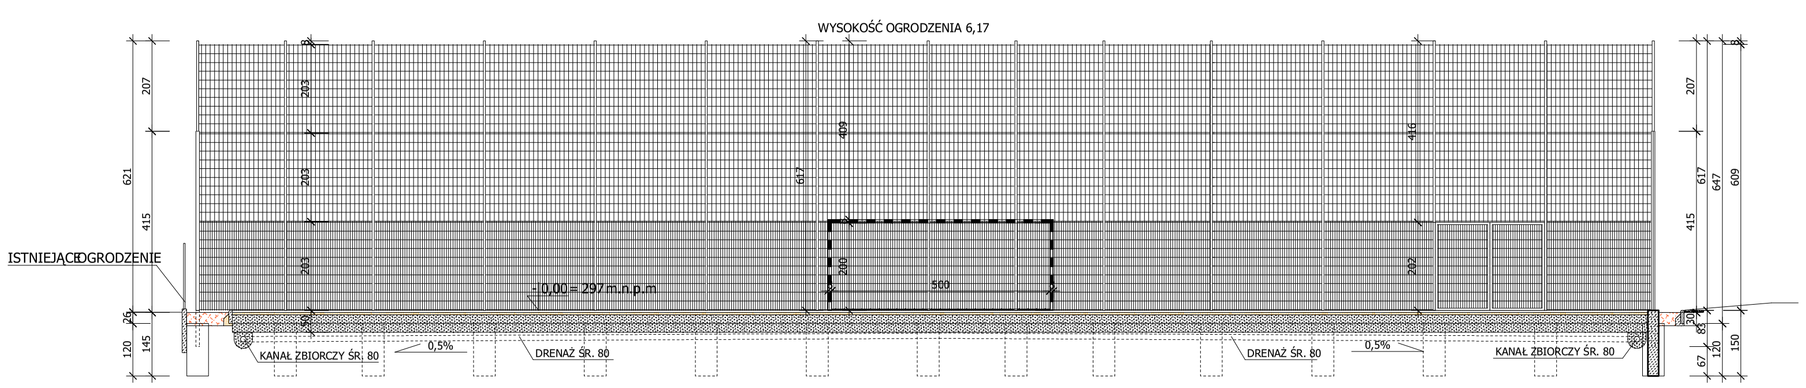

PROJEKT BUDOWLANO-WYKONAWCZY BUDOWY BOISKA SPORTOWEGO DO PIŁKI NOŻNEJ W MIEJSCOWOŚCI BICZYCE DOLNE W GMINIE CHEŁMIEC DO PROGRAMU „BLISKO BOISKO", DZIAŁKA NR.127/1	BBF ARCHITEKTONICZNA PRACOWNIA PROJEKTOWA UL. BYTOMSKA 1 30-071 KRAKÓW		04
		Faza	Nr rys.
temat rysunku	PRZEKROJE A-A, B-B	04.2008r	1:100
inwestor:		Data	Skala
projektant:	mgr inż. arch. Tomasz Blinowski		
opracował:	mgr inż. arch. Janusz Brzegowski		
kreślił:	VectorWorks v.11 B190UEZ-CZRKGL-ZLZGZX-252304; ArCon5.0 + PL AP00178 AP 00602; eLines 2.0 PL EB 00441i EB 00450 Intelli CADPremium 4.0 PL 9WY7-BP2N-O2A4-9MX0; ArLanto 4.56 2SM18-6230653-581201		