

ZAKŁAD GOSPODARKI
KOMUNALNEJ I MIESZKANIOWEJ
33-395 CHELMIEC

ul. Papieska 2, tel. 018 443 04 61, w. 27, 28
/imię i nazwisko inwestora/

/numer rejestru właściwego organu/

/adres/

Starostwo Powiatowe w Nowym Sączu
ul. Strzelecka 1
Wydział Geodezji i Budownictwa

ZGŁOSZENIE

o zamiarze budowy oraz wykonania robót budowlanych

Zgodnie z art. 30 ust. 1 ustawy z dnia 07.07 1994 r. Prawo budowlane (tekst jednolity: Dz. U. z 2006r. Nr 156, poz. 1118) zgłaszam o zamiarze budowy oraz wykonania robót budowlanych:

1. Miejsce wykonania robót: numer działki(działek): **231, 59, 103/1, 104/1**
obręb ewidencyjny: **Chomranice** jednostka ewidencyjna **Chelmiec**.
numer działki: **139**
obręb ewidencyjny: **Zawadka** jednostka ewidencyjna: **Łososina Dolna**

2. Rodzaj i zakres robót:
Zgodnie z załączonym uproszczonym projektem remontu drogi

3. Sposób wykonywania robót:
Określony w opisie technicznym

4. Planowany termin rozpoczęcia robót:

2013 -01- 17

/najwcześniej 30 dni od daty zgłoszenia do Urzędu/

/dzień - miesiąc-rok/

DYREKTOR

2012 -12- 17


mgr Bogusław Aszklar-Lelito

/data i podpis inwestora-wnioskodawcy/


Do zgłoszenia dołączam:

1. oświadczenie o posiadaniu praw do dysponowania nieruchomością na cele budowlane,
2. rysunki (odpowiednie szkice, rysunki - mapka ewidencyjna z oznaczeniem obiektu)*,
3. pozwolenia wymagane odpowiednimi przepisami*, *
4. projekt zagospodarowania działki lub terenu wraz z opisem technicznym instalacji wykonany przez projektanta posiadającego odpowiednie uprawnienia budowlane*

*niepotrzebne skreślić

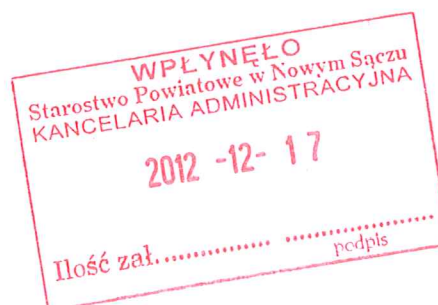

Remont dróg gminnych w m. Chomranice dł. 2123 m gm. Chelmiec
 oraz w m. Zawadka dł 186 m gm. Łososina Dolna o łącznej dł. 2309 m

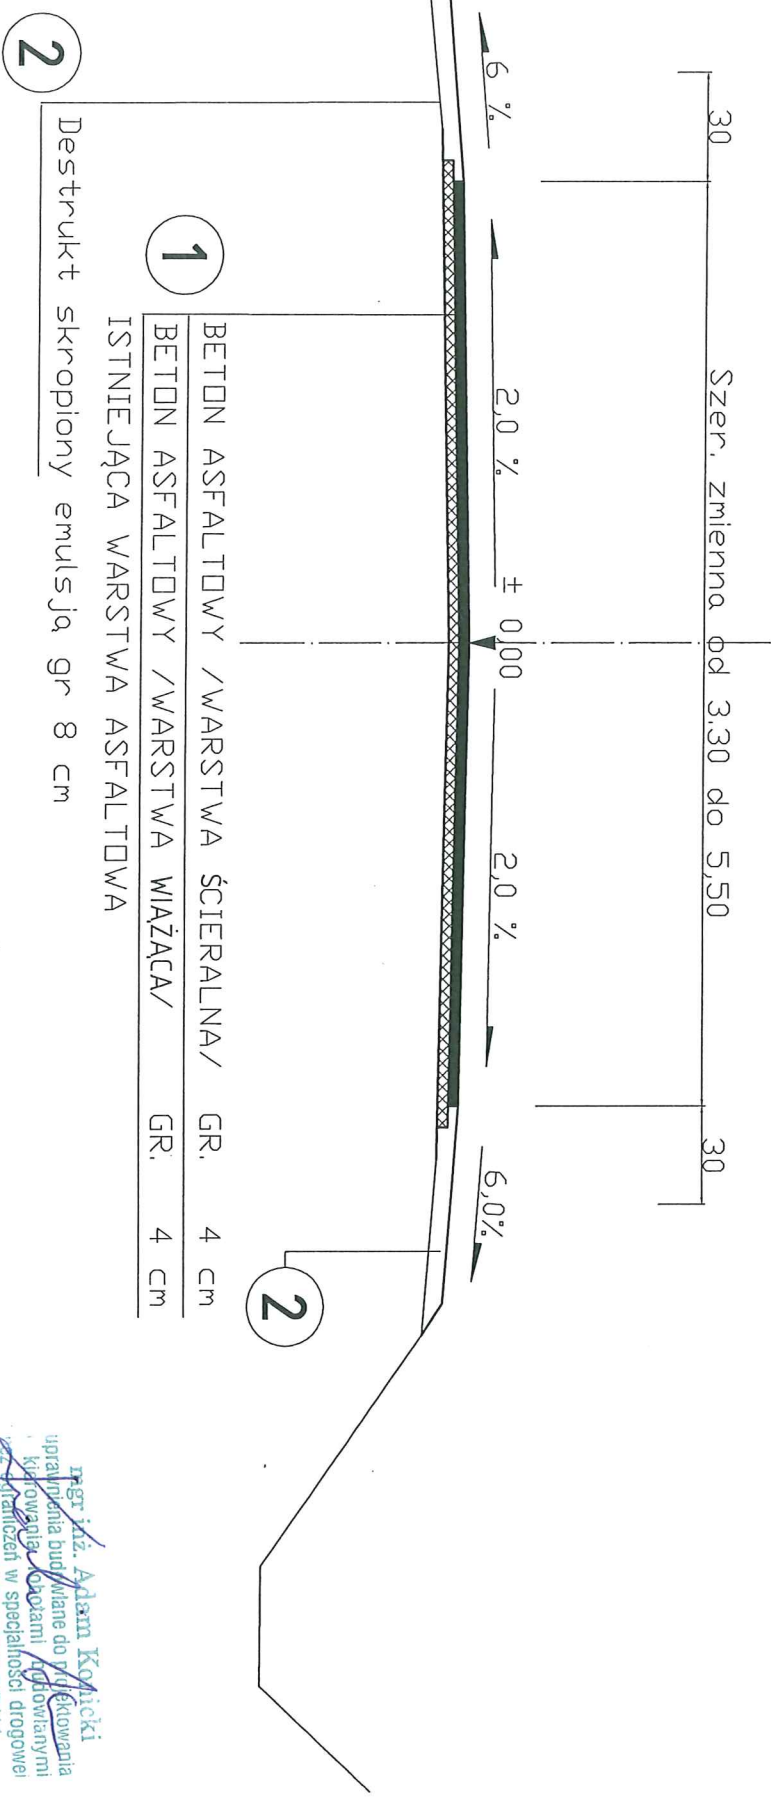

mgr inż. Adam Kopyński
 uprawnienia budowlane do projektowania
 kierowania robotami / nadzorowania
 prac w specjalności drogowej
 Nr MAP/0011/PWOD/11