WOJEWODA MAŁOPOLSKI

WOJEWODA MAŁOPOLSKI
ZATWIERDZAM PROJEKT BUDOWLANY
DECYZJĄ Nr 91/2012 z dnia 23.11.2012 r.
ZNAK WI-VII.7840.1.73.2011.WD
z up. WOJEWODY MAŁOPOLSKIEGO
mgr inż. arch. Barbara Rawska
Kierownik Oddziału Zamiejscowego w Nowym Sączu
Wydziału Infrastruktury

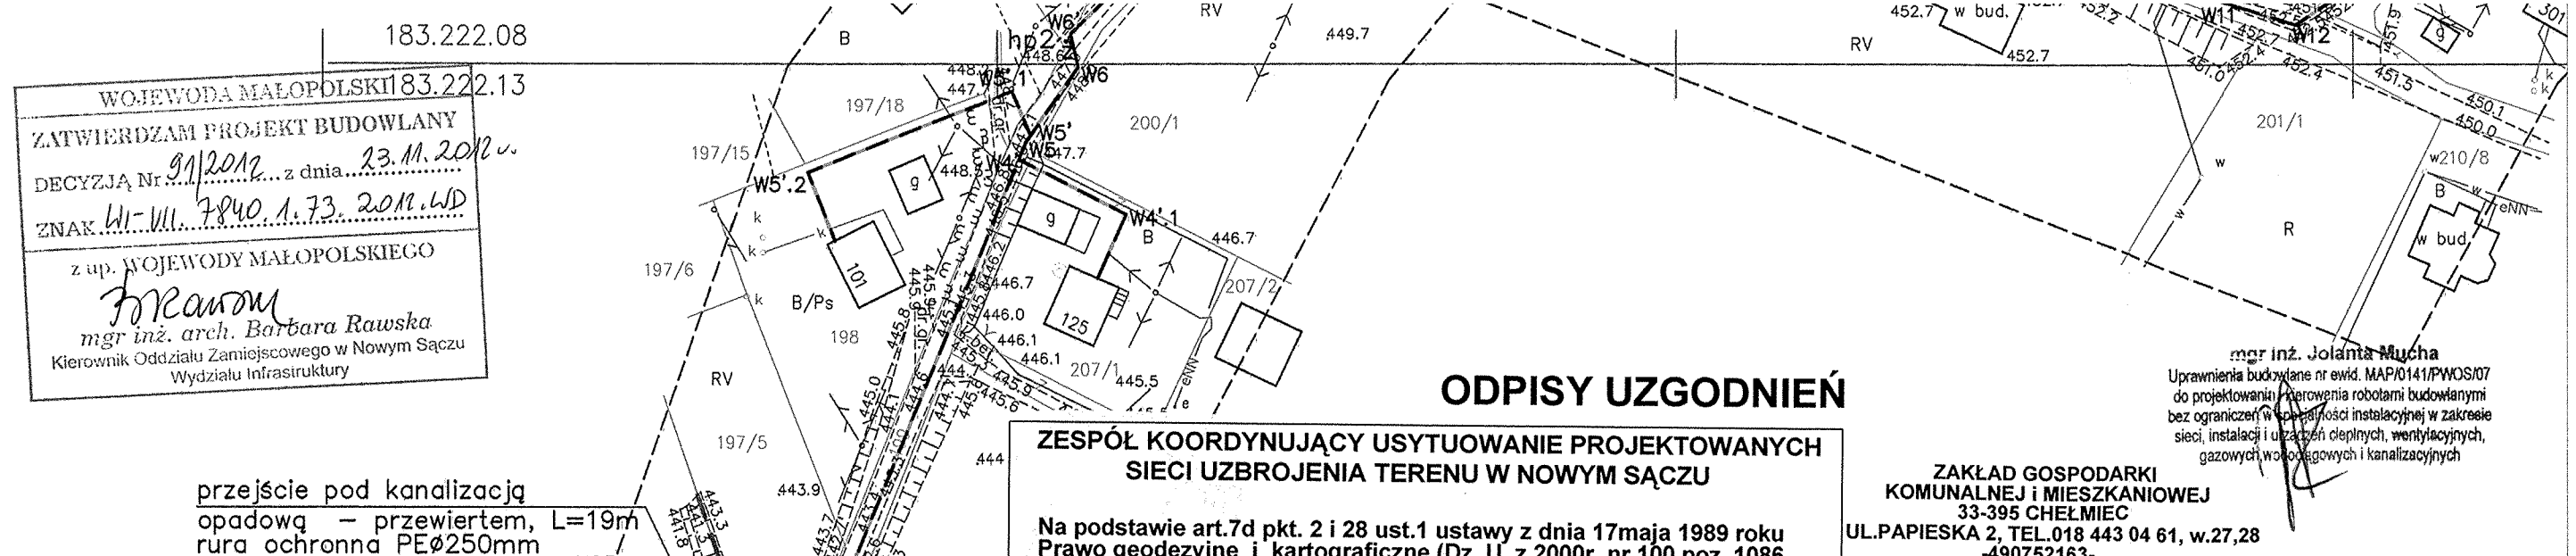
183.222.08
183.222.13
przejście pod kanalizacją opadową – przewiertem, L=19m
rura ochronna PEø250mm
km 128+417,6
początek robót budowlanych w DK
przekroczenie DK 28
rura ochronna PEø250mm
L=32mb – przewiert
km 128+447,6
włączenie do istn. sieci
km 128+450,0
koniec robót budowlanych w DK
PE ø125/11,4
PE ø125/11,4
PE ø125/11,4