


Remont drogi gminnej "Gałowa" w Świniarsku i Chetmcu w km 0+025 do 3+500 mb
 ZAKRES PODDZIAŁOWY – PRZEKRÓJ ZE STABILIZACJĄ

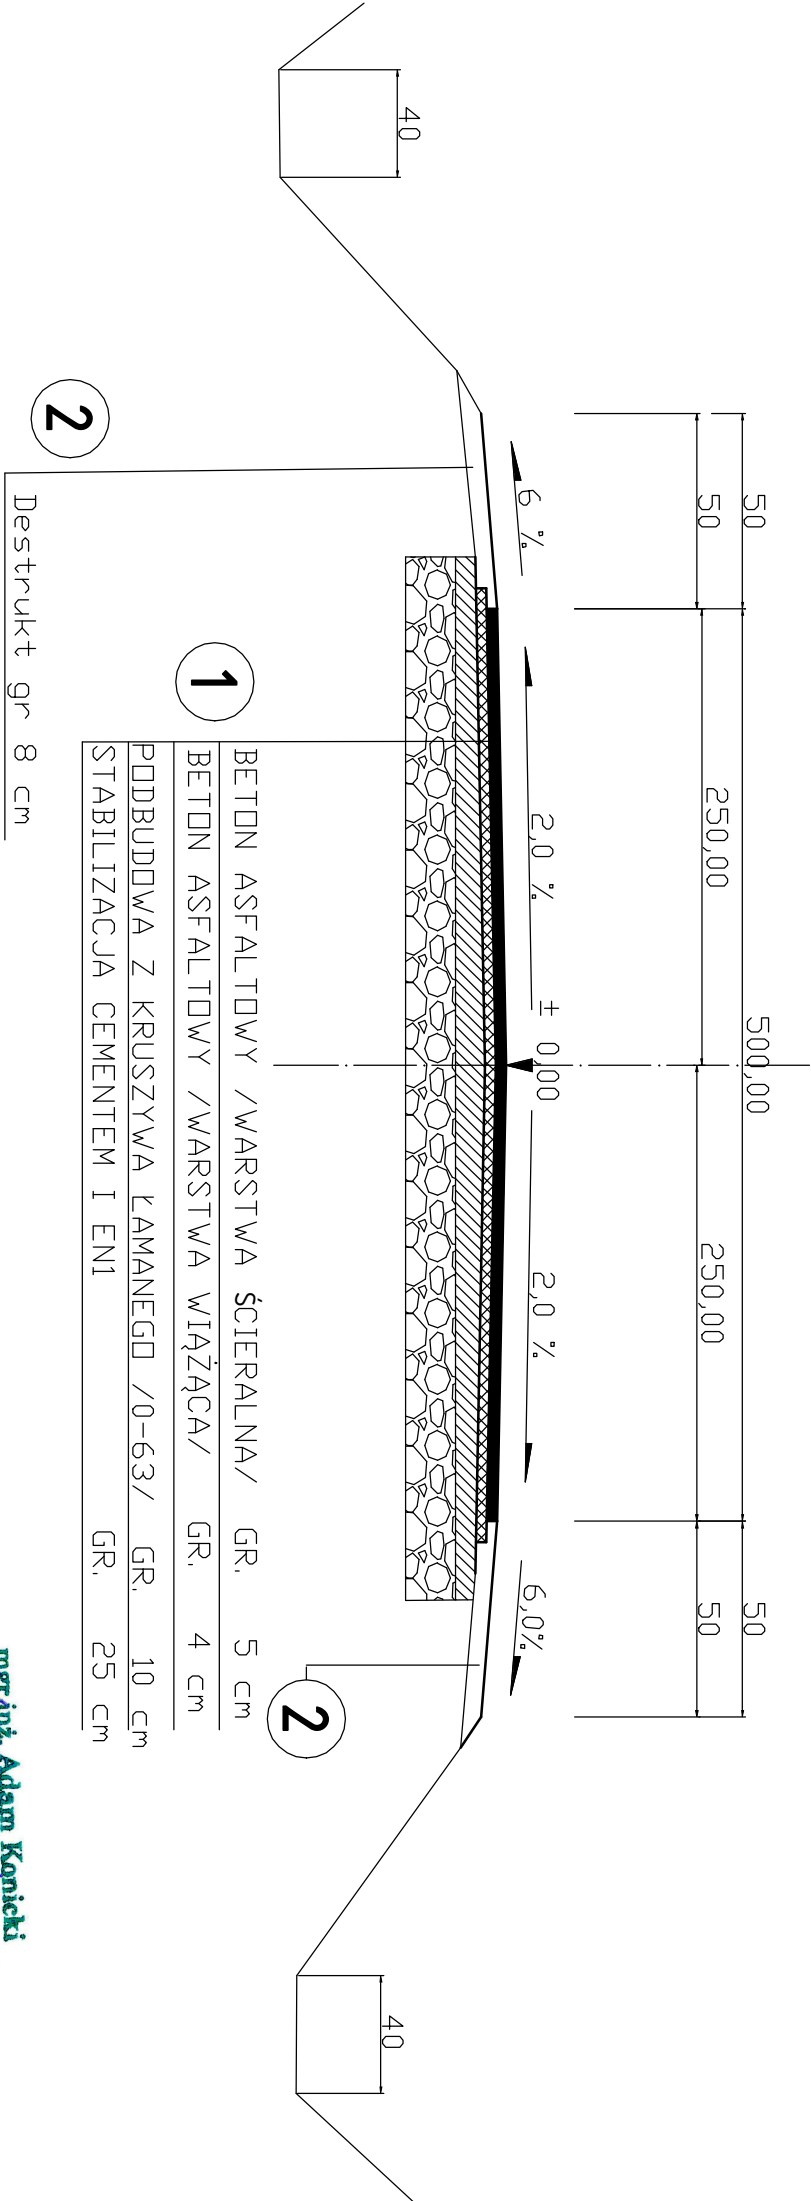

mgr inż. Adam Konicki
 uprządkowania budowlane do projektowania
 i wykonania robót budowlanych
 bez ogr. w specjalności drogowej
 Nr MAP/0011/PWOD/11